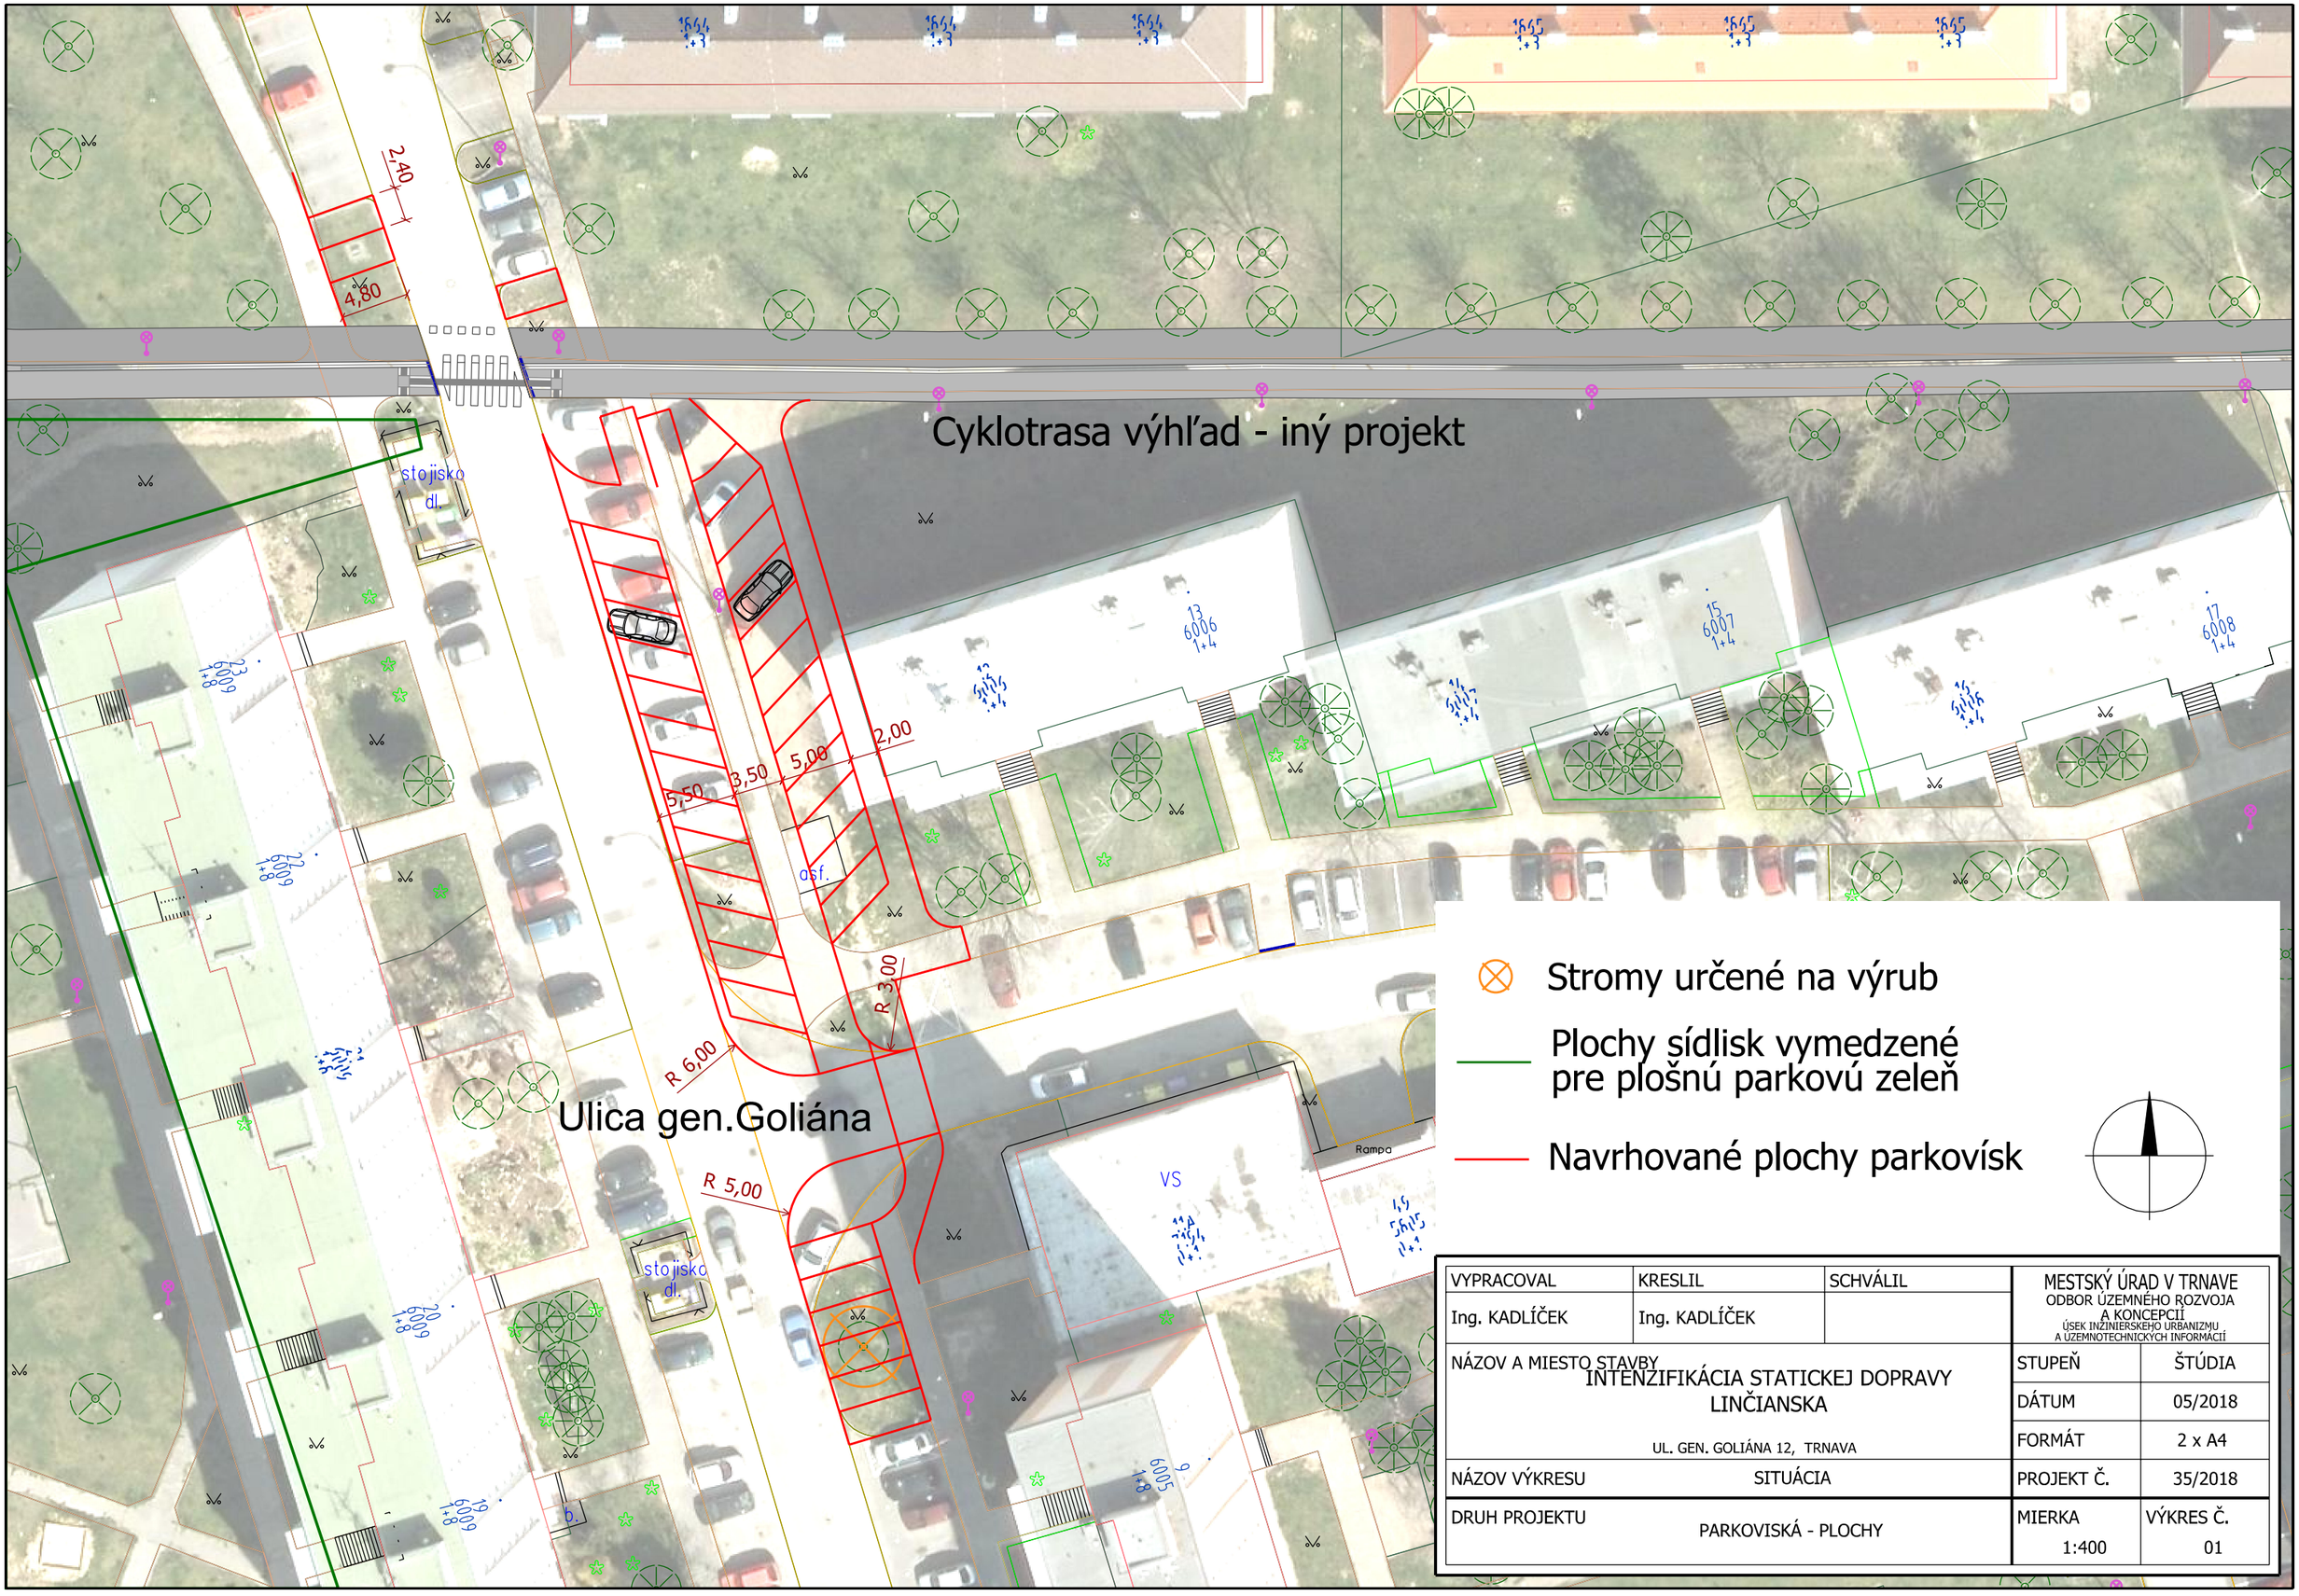

VYPRACOVAL	KRESLIL	SCHVÁLIL	MESTSKÝ ÚRAD V TRNAVE ODBOR ÚZEMNÉHO ROZVOJA A KONCEPCIÍ ÚSEK INŽINIERSKEHO URBANIZMU A ÚZEMNOTECHNICKÝCH INFORMÁCIÍ	
Ing. KADLÍČEK	Ing. KADLÍČEK			
NÁZOV A MIESTO STAVBY INTENZIFIKÁCIA STATICKEJ DOPRAVY LINČIANSKA UL. GEN. GOLIÁNA 12, TRNAVA			STUPEŇ	ŠTÚDIA
			DÁTUM	05/2018
			FORMÁT	2 x A4
NÁZOV VÝKRESU	SITUÁCIA		PROJEKT Č.	35/2018
DRUH PROJEKTU	PARKOVISKÁ - PLOCHY		MIERKA 1:400	VÝKRES Č. 01