



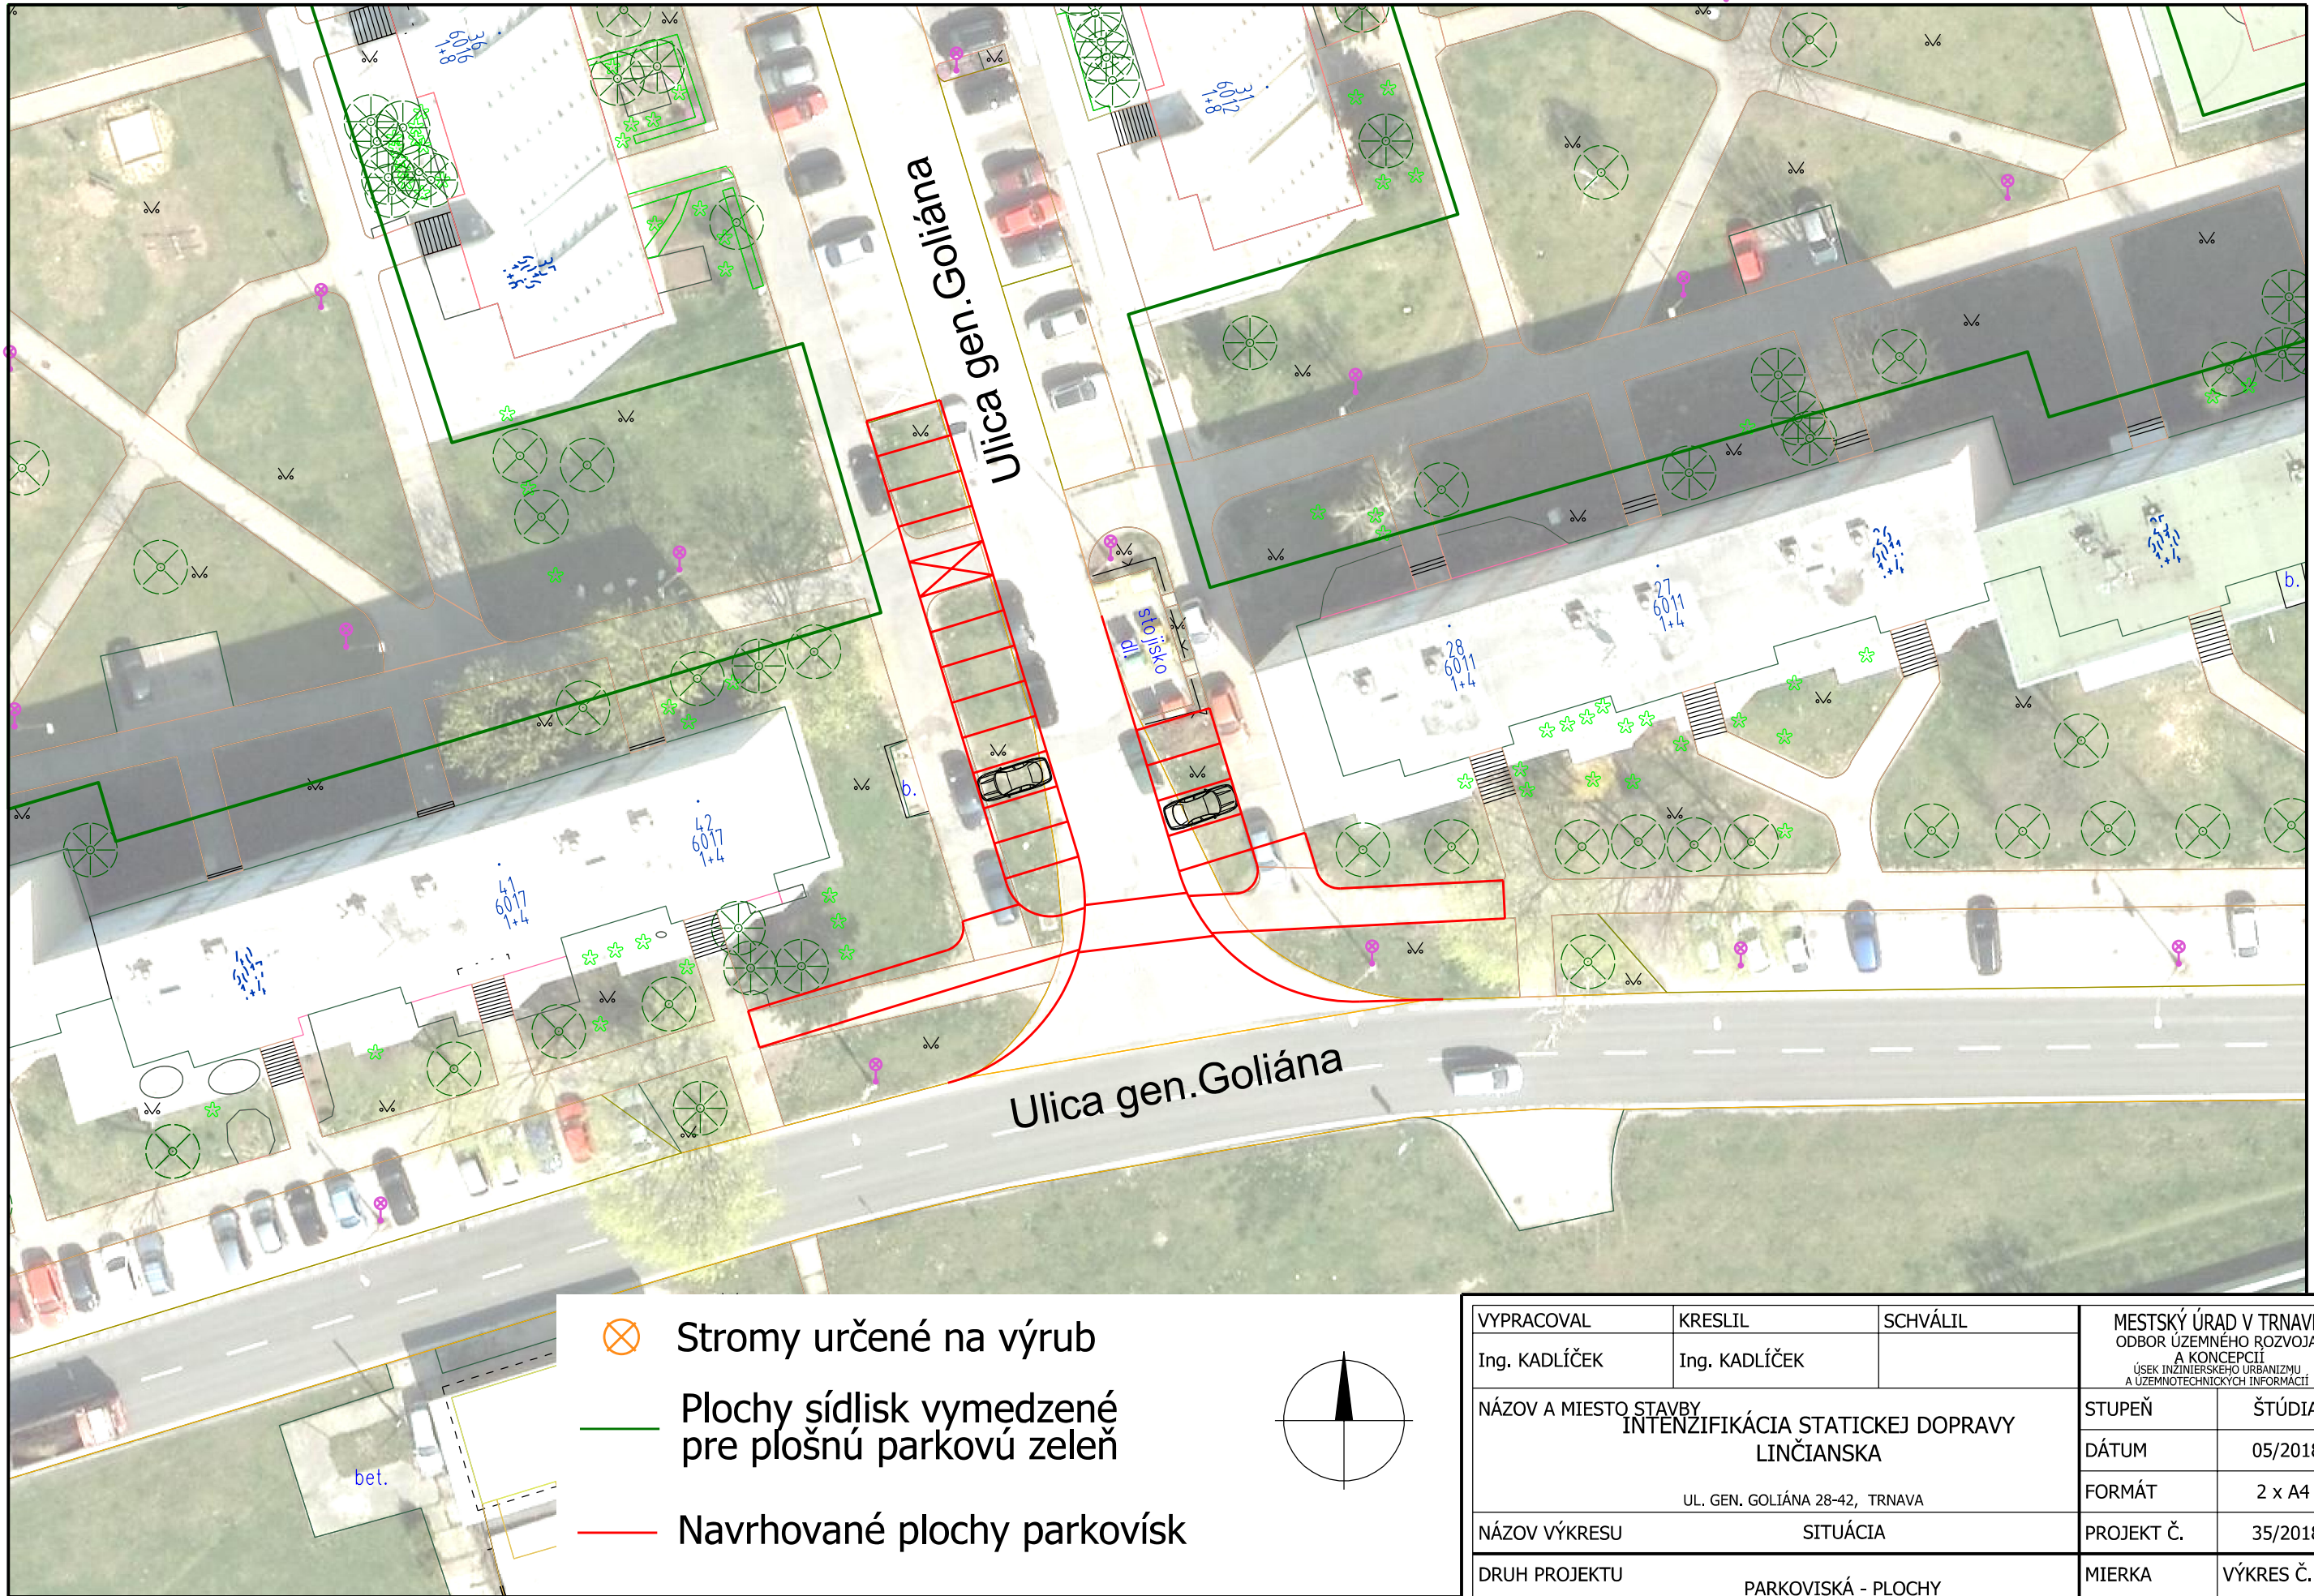

-  Stromy určené na výrub
-  Plochy sídlisk vymedzené pre plošnú parkovú zeleň
-  Navrhované plochy parkovísk

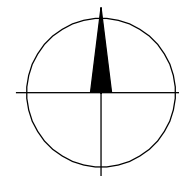

VYPRACOVAL	KRESLIL	SCHVÁLIL	MESTSKÝ ÚRAD V TRNAVE ODBOR ÚZEMNÉHO ROZVOJA A KONCEPCIÍ ÚSEK INŽINIERSKÉHO URBANIZMU A ÚZEMNOTECHNICKÝCH INFORMÁCIÍ	
Ing. KADLÍČEK	Ing. KADLÍČEK		STUPEŇ	ŠTÚDIA
NÁZOV A MIESTO STAVBY INTENZIFIKÁCIA STATICKEJ DOPRAVY LINČIANSKA			DÁTUM	05/2018
UL. GEN. GOLIÁNA 28-42, TRNAVA			FORMÁT	2 x A4
NÁZOV VÝKRESU	SITUÁCIA		PROJEKT Č.	35/2018
DRUH PROJEKTU	PARKOVISKÁ - PLOCHY		MIERKA	VÝKRES Č.
			1:400	02