


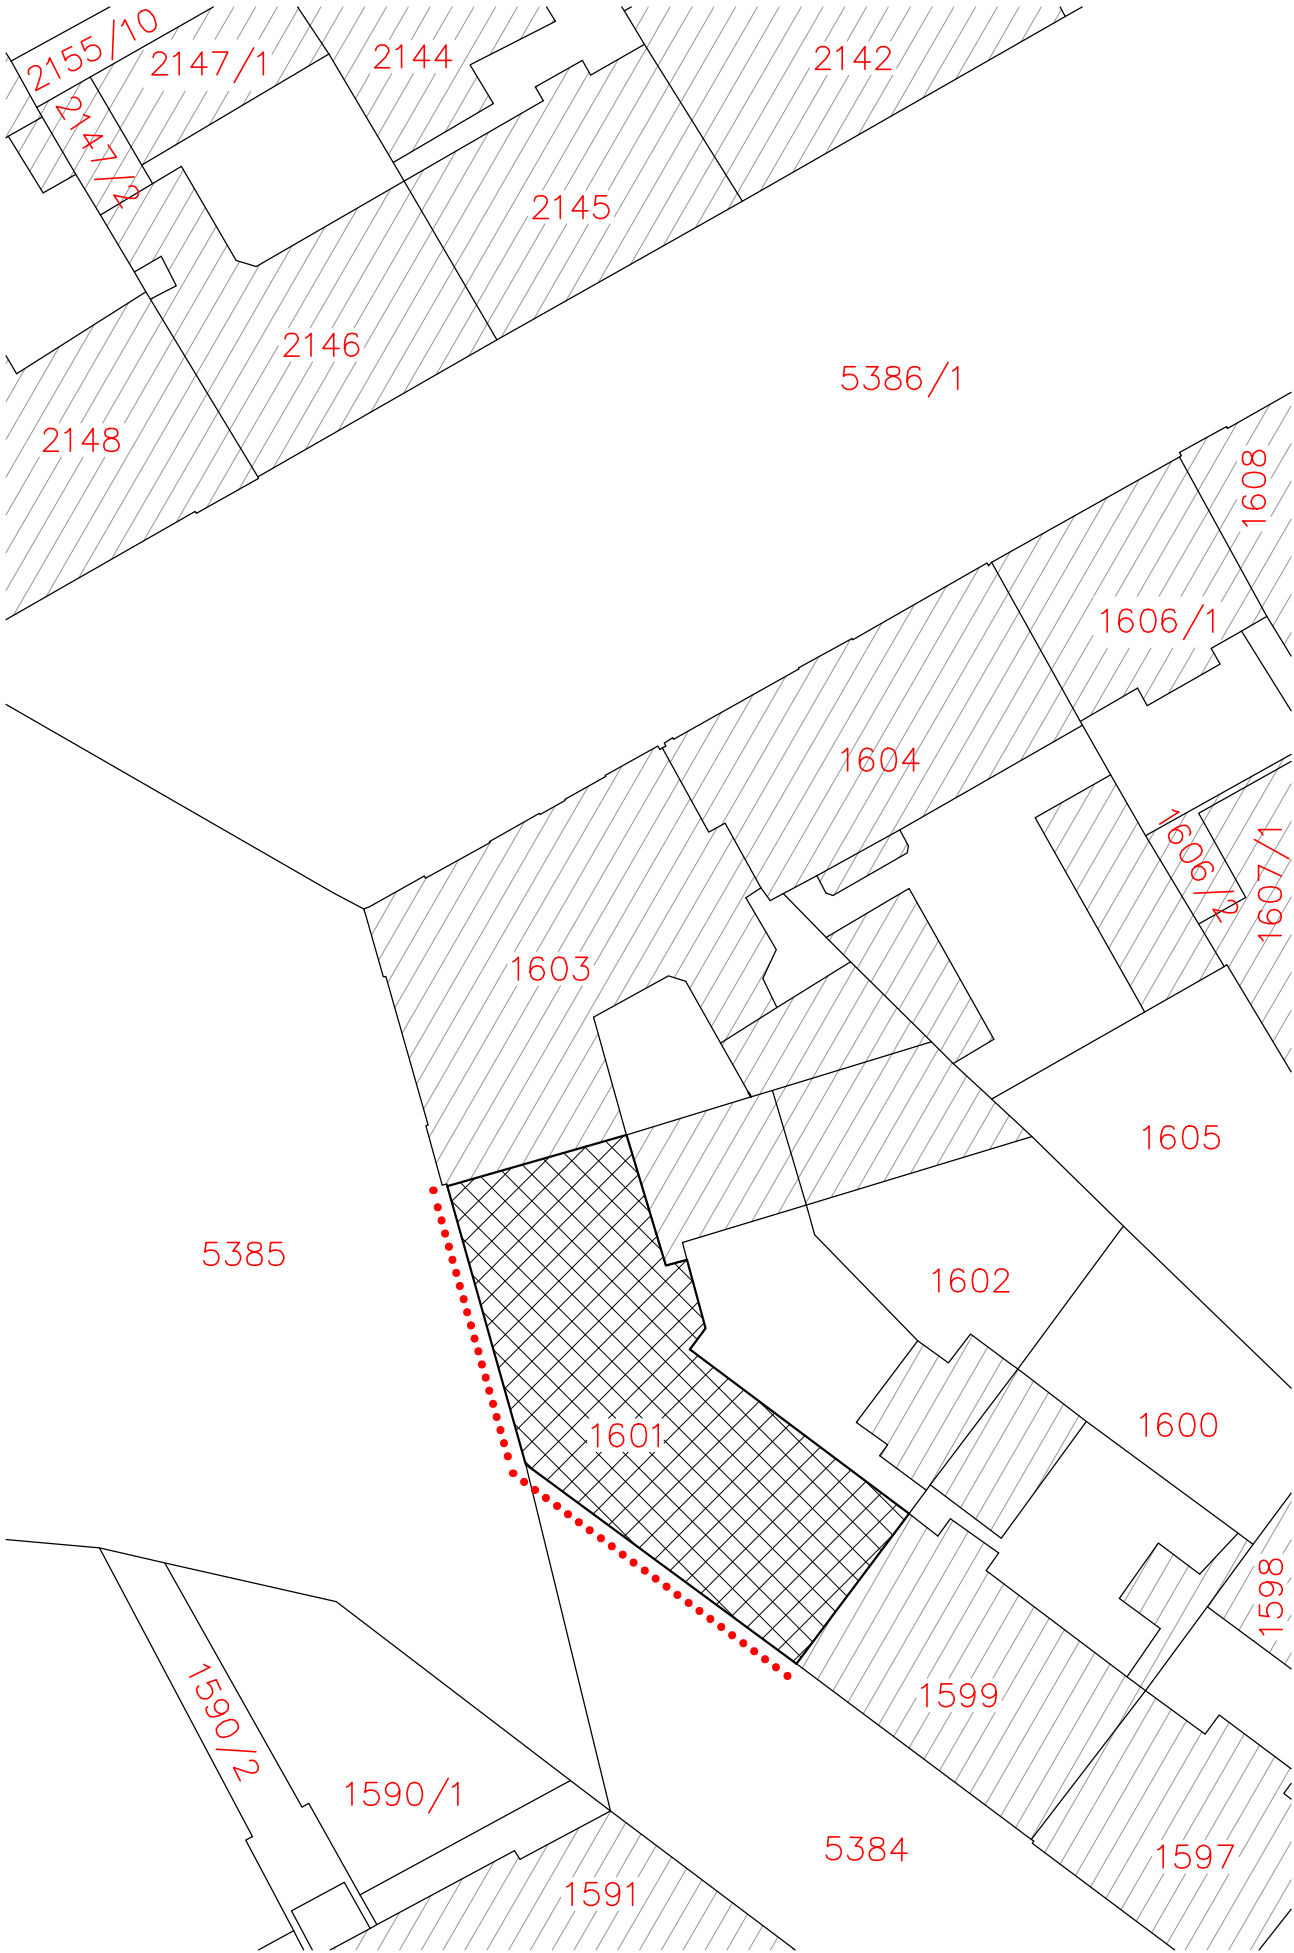

LEGENDA

— Situace

st. 99/2 Parcelní čísla

Řešený objekt (ZP=470 m²)

Okolní zástavba

Řešené fasády



0,000 = podlaha průjezdu = 291,32 m n. m. BALT p. v.

štancelesign		
stanclmichal@seznam.cz / +420 605 55 82 73	DOKUMENTACE PRO PROVÁDĚNÍ STAVBY	
Navrhl: Ing. arch. Michal Štanc		
Vypracoval: Ing. arch. Michal Štanc		
Hlavní projektant: Ing. A. Čeleda (2568/92)		
Výměna oken do ulice, Studentská 952/1, Znojmo, 669 02, p. č. 1601, obec Znojmo [593711], k. ú. Znojmo [793418]	Místo:	Znojmo
	Rozměr:	A3
	Datum:	1/2026
	Měřítko:	1:500
Investor: Město Znojmo, Obroková 1/12, Znojmo, 669 02	Č. výkresu:	Č. revize:
Obsah: Katastrální situační výkres	C.2	