



DETAIL D1

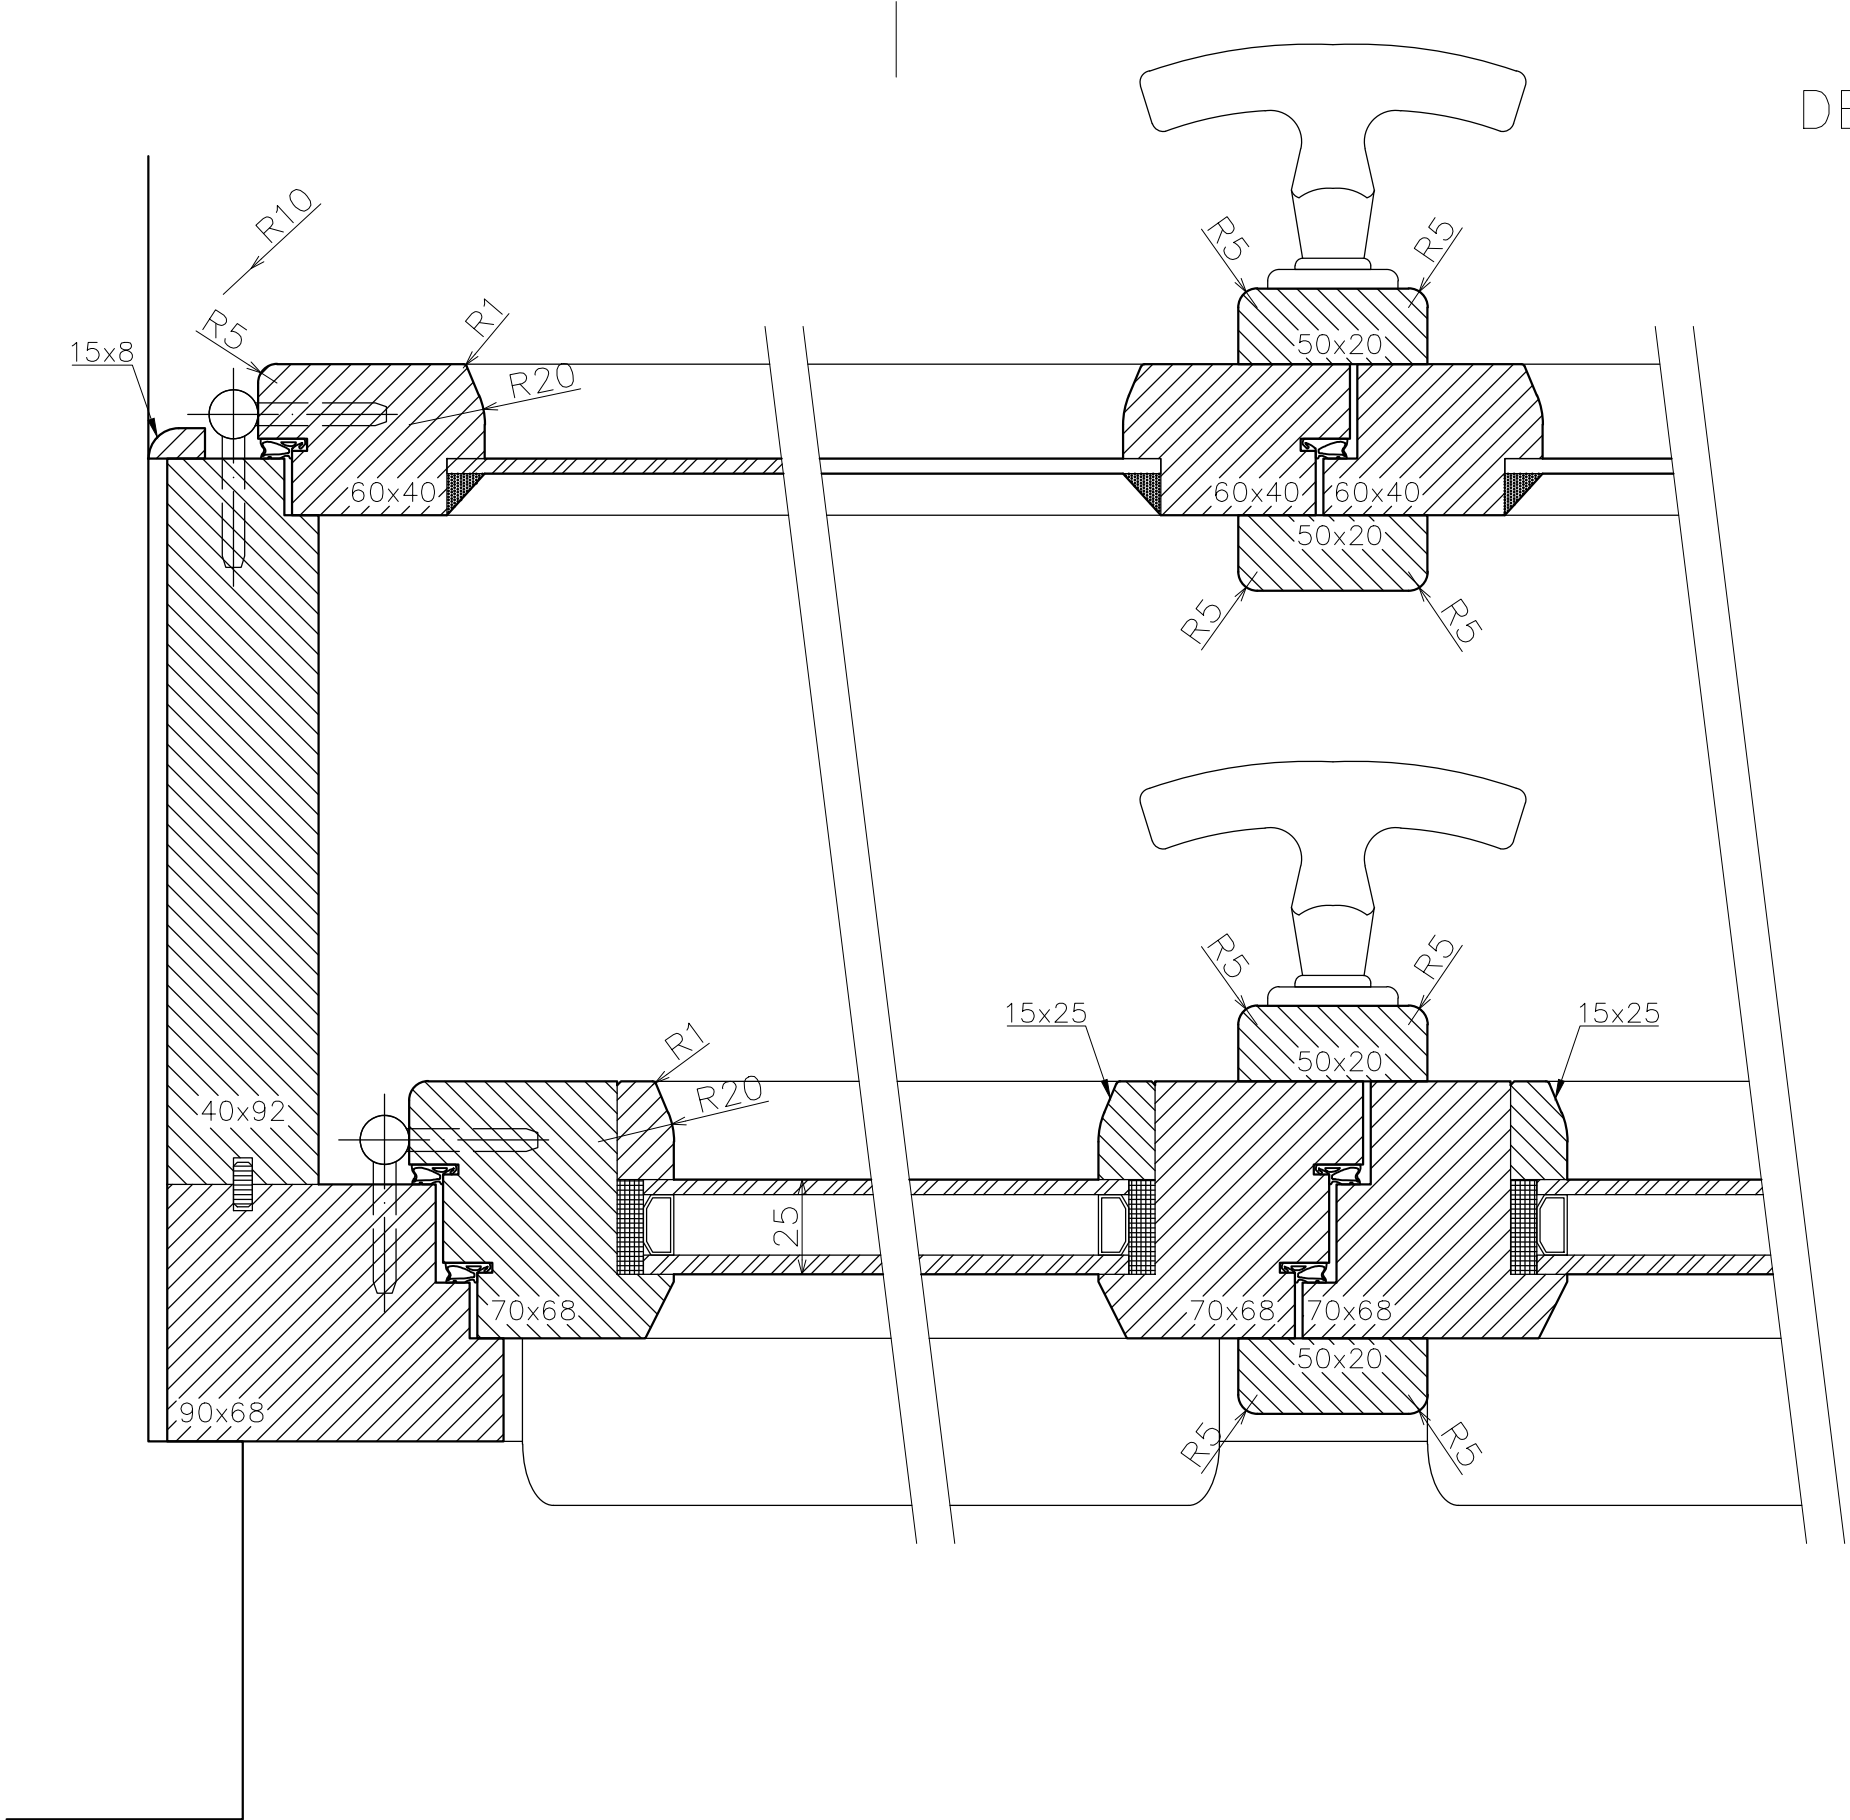

DETAIL D2

DETAIL D4

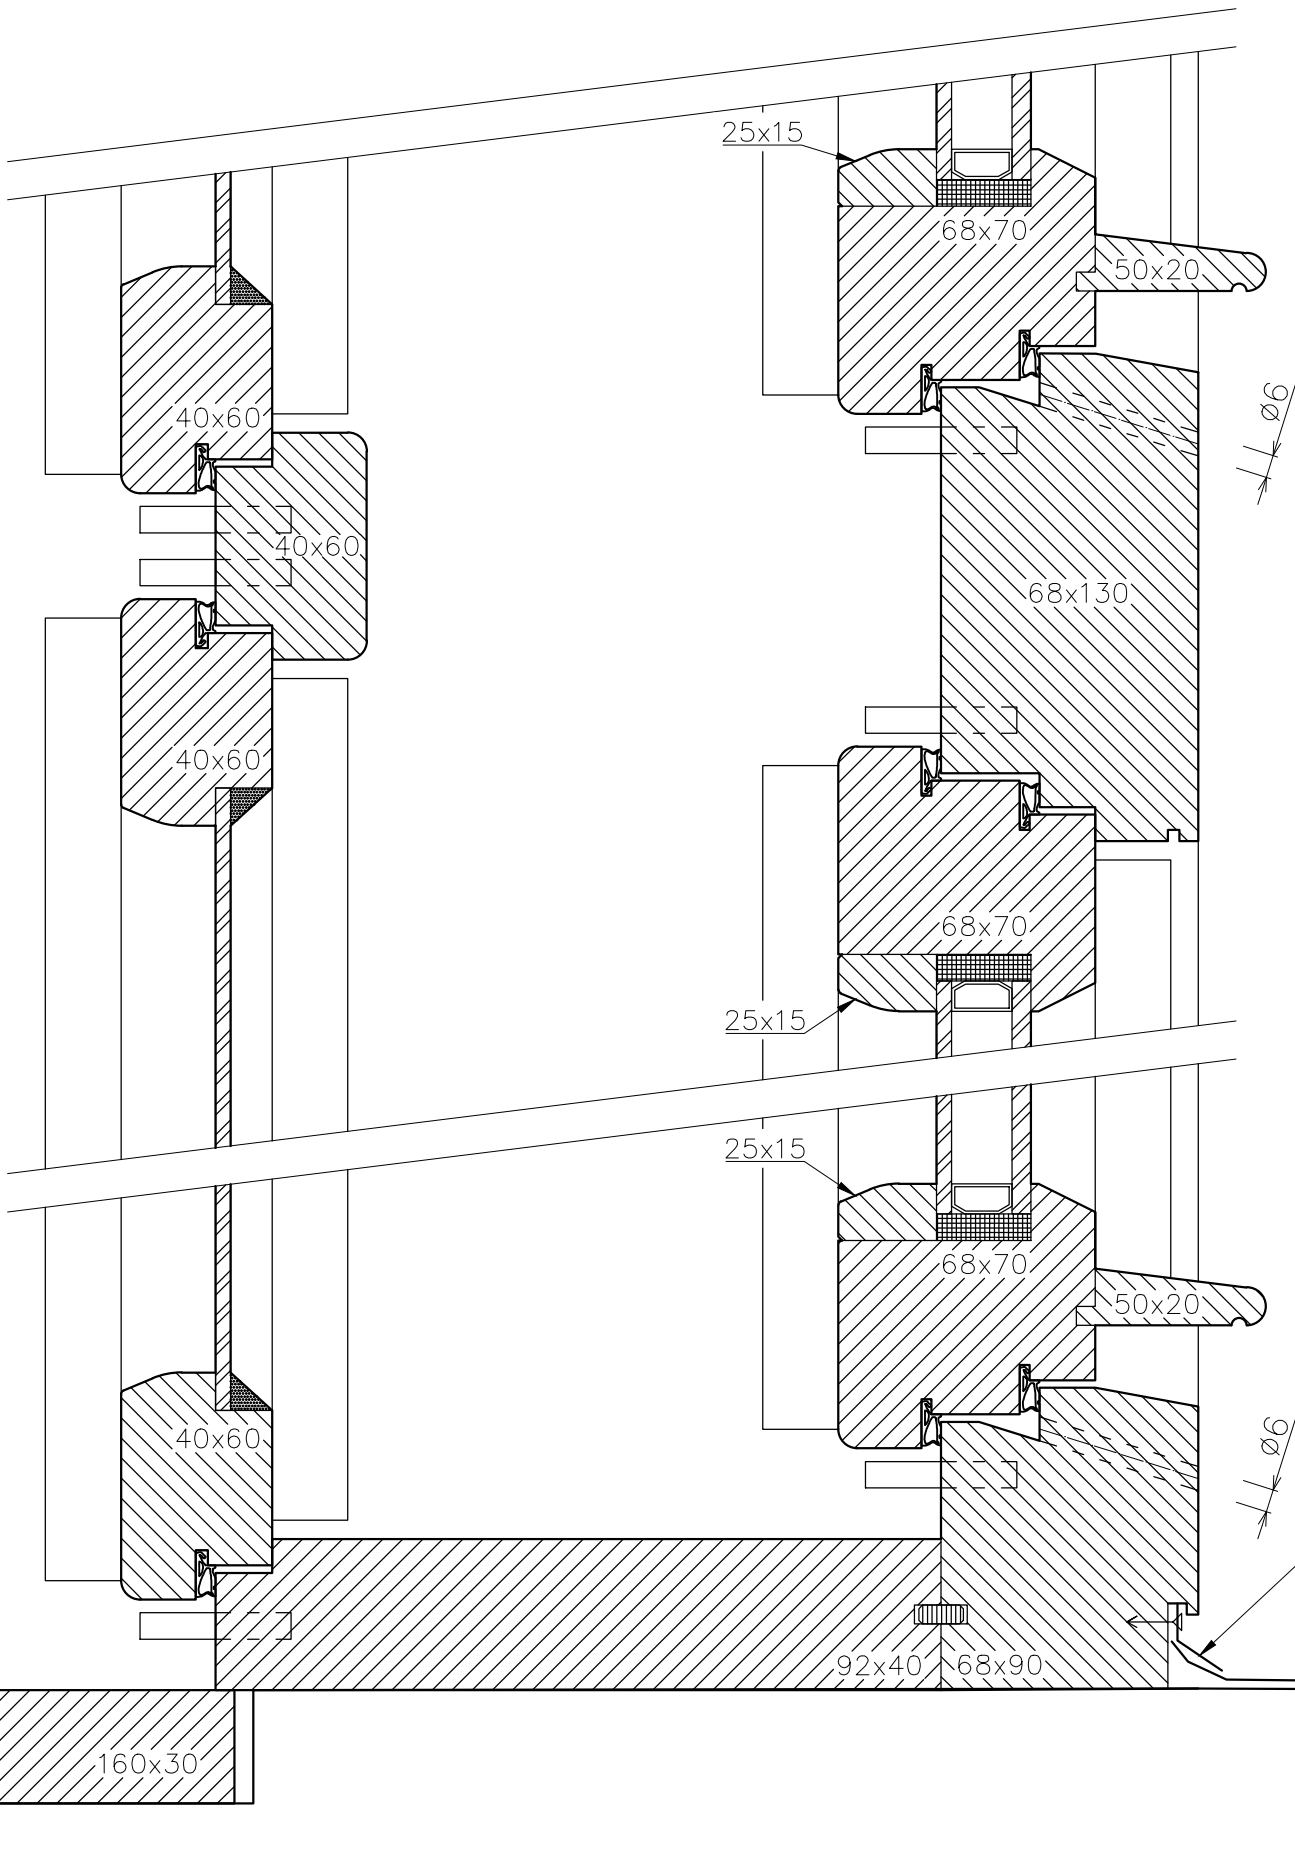

DETAIL D3

- POPIS
- TRIO 15 okenní závěs (žlutý zinek) + Návlek TRIO 15 UR25 (leštěná mosaz + transparent. nátěr)
 - demontáž hodnotných mosazných dvojítych rozvor a jejich opětovné použití, případně nahrazení novou rozvorou např. rozvora hliníková OV F4 bronz
 - vrtů DIN 97 – vrt se zápustnou hlavou, rovná drážka, mosaz
 - vakuové izolační dvojsklo 4–16–5 plněné plynem

Štandesign			
stancimichal@seznam.cz / +420 605 55 82 73		DOKUMENTACE PRO PROVÁDĚNÍ STAVBY	
Navrhl: Ing. arch. Michal Štancel			
Vypracoval: Ing. arch. Michal Štancel			
Hlavní projektant: Ing. A. Čeleda (2568/92)			
Výměna oken do ulice, Studentská 952/1, Znojmo, 669 02, p. č. 1601, obec Znojmo [593711], k. ú. Znojmo [793418]		Místo:	Znojmo—město
		Rozměr:	A3
		Datum:	1/2026
Investor: Město Znojmo, Obroková 1/12, Znojmo, 669 02		Měřítko:	1:20
		Č. výkresu:	Č. revize:
Obsah: Detail D1, D2, D3, D4		D.1.1.3.s.2.1	