


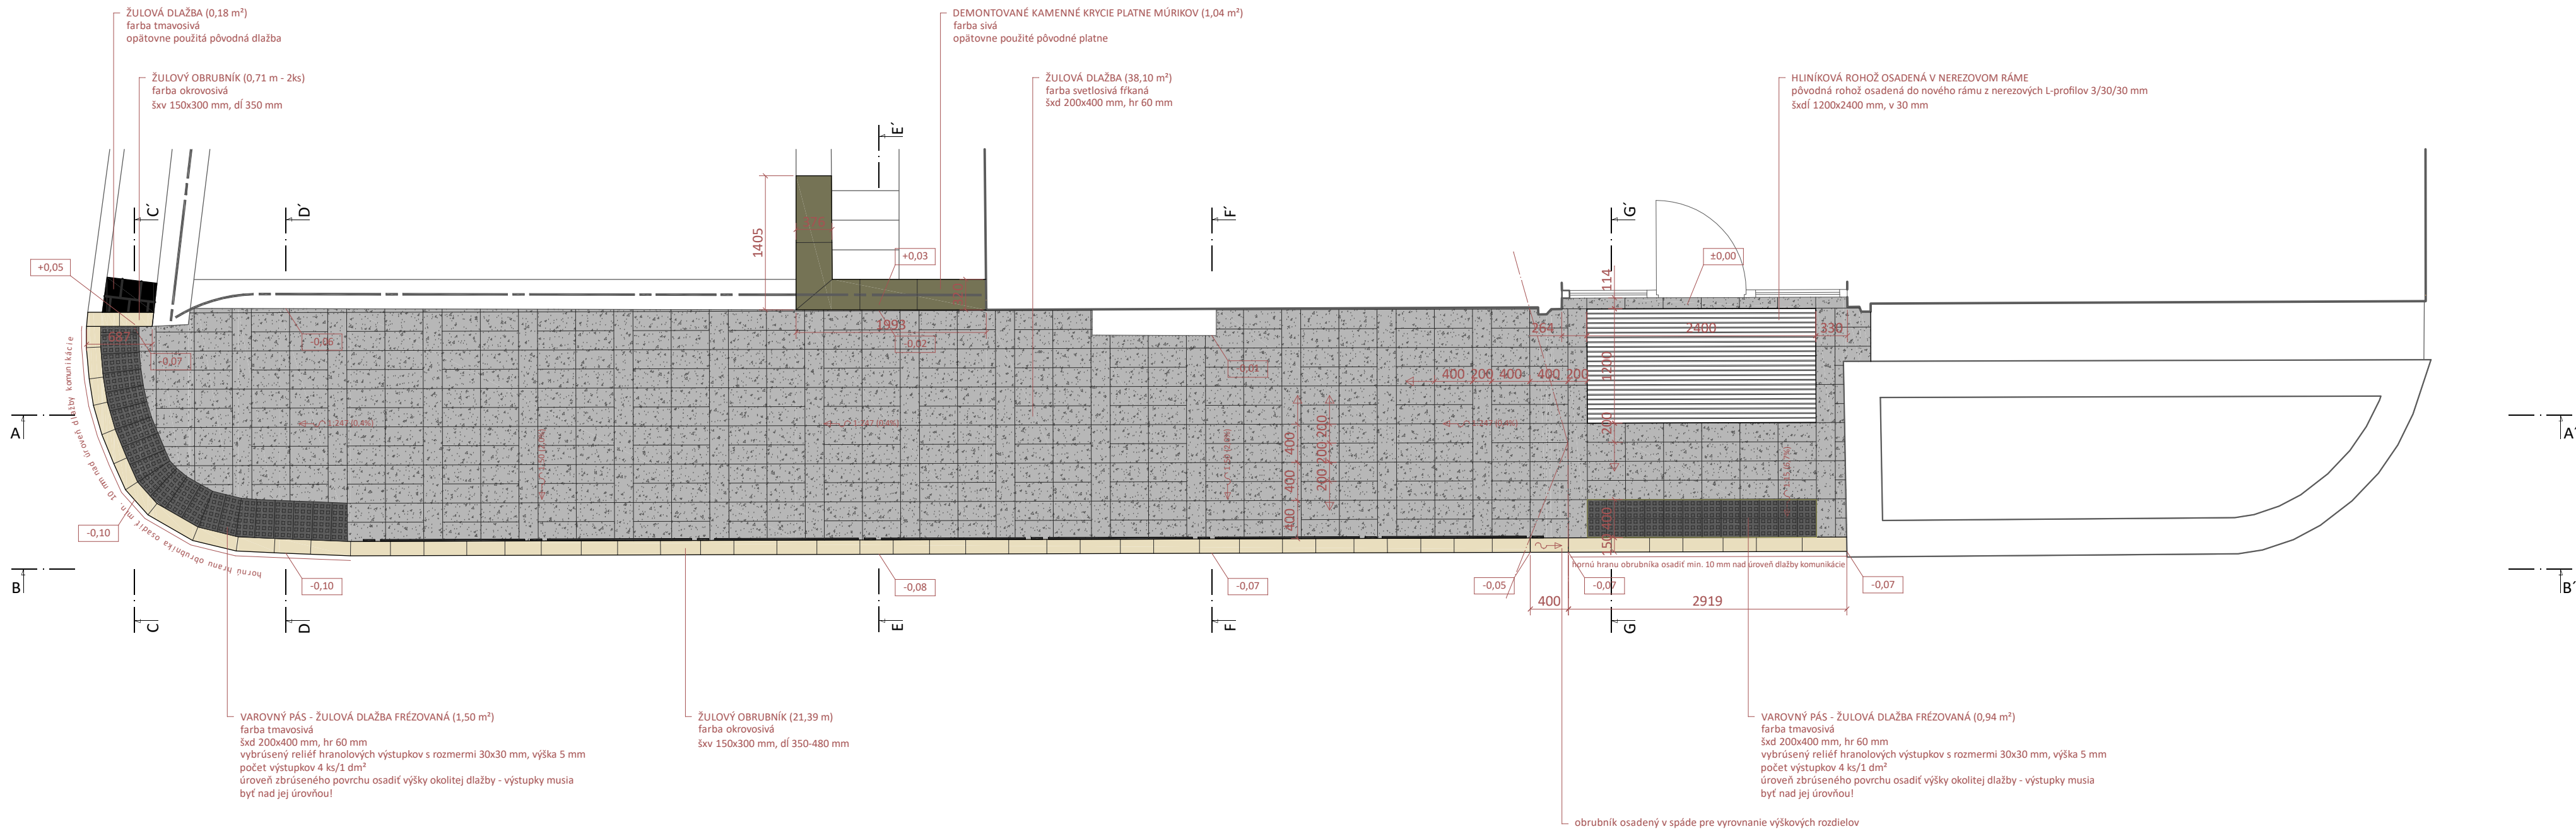

- OBRUBNÍKY - ŽULA PRIEREZ 150/250 mm, DĚLKA 350-480 mm
- DLAŽBA - ŽULA FORMÁT 200/400 mm, HRÚBKA 60 mm
- KAMENNÉ KRYCIE PLATNE ZRUŠENÝCH MÚRIKOV - OPĀTOVNE POUŽITÉ
- ŽULOVÁ DLAŽBA - OPĀTOVNE POUŽITÁ

±0,00 = 139,60 m n. m. Bp
Referenčná hladina ±0,00 je na úrovni podlahy vstupu do objektu.
Katastrálna mapa © Hlavné mesto Slovenskej republiky Bratislava, 2026
Polohopis, výškopis, inžinierske siete © Hlavné mesto Slovenskej republiky Bratislava, 2026

HLAV. PROJEKTANT: Ing. arch. IVAN KLAS		Atelier Spiga s. r. o. Kukučínova 1562/12, 900 31 Stupava IČO 50 713 086, DIČ 2120438078	
ZODP. PROJEKTANT: Ing. arch. IVAN KLAS			
VYPRACOVAL: Ing. arch. IVAN KLAS			
INVESTIČNÁ AKCIA: DRS BEZBARIÉROVÝCH ÚPRAV CHODNÍKA K VEREJNÝM TOALETÁM NA URŠULÍNSKEJ ULICI V BRATISLAVE - REV02			
INVESTOR: Magistrát hlavného mesta SR Bratislava Primaciálne nám. 1, 814 99 Bratislava		DÁTUM:	AUGUST 2026
STAVEBNÝ OBJEKT: SO01 - Prístupový chodník		IDENTIFIKAČNÝ KÓD STAVBY:	2115
MIESTO STAVBY: Nová radnica v Bratislave, vstup z Uršulínskej ulice		PROFESIA: ARCHITEKTÚRA	STUPEŇ: VYKONÁVACÍ PROJEKT
PARC. ČÍSLO: 63/1, 21405/1	KAT. ÚZEMIE: Staré Mesto	FORMÁT: A4x4	REVÍZIA: REV02
OBSAH VÝKRESU: NÁVRH RIEŠENIA PÔDORYS - SKLADBA DLAŽIEB		MIERKA: 1:50	ČÍSLO: A03