




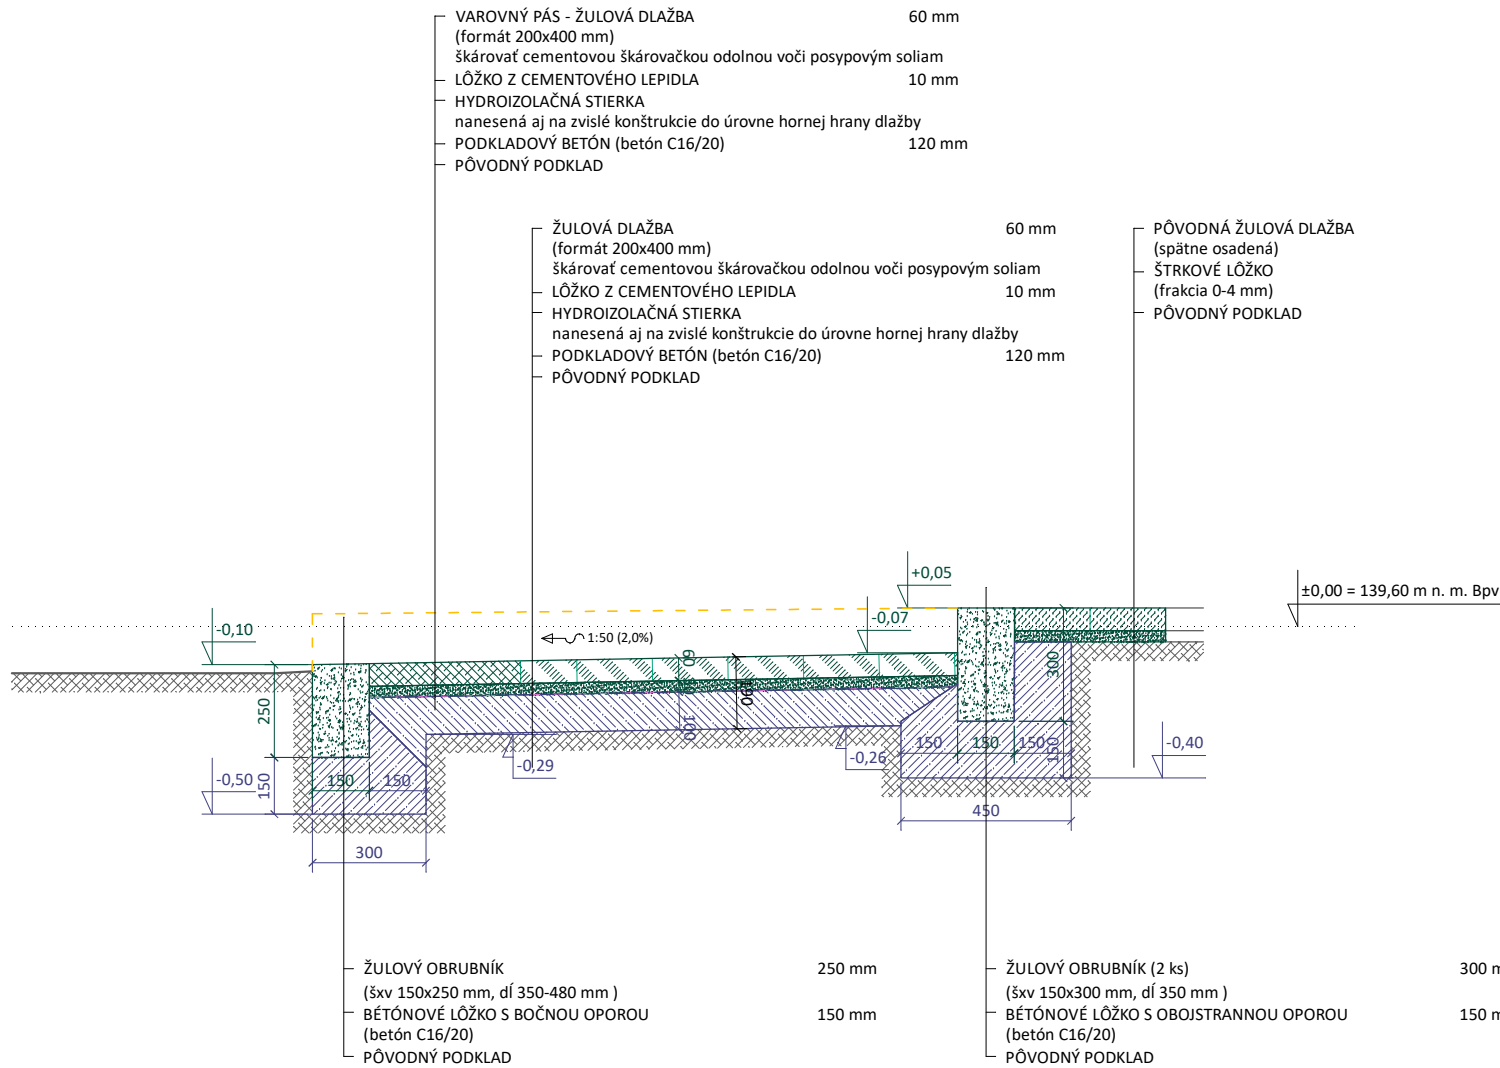

REZ C-C'

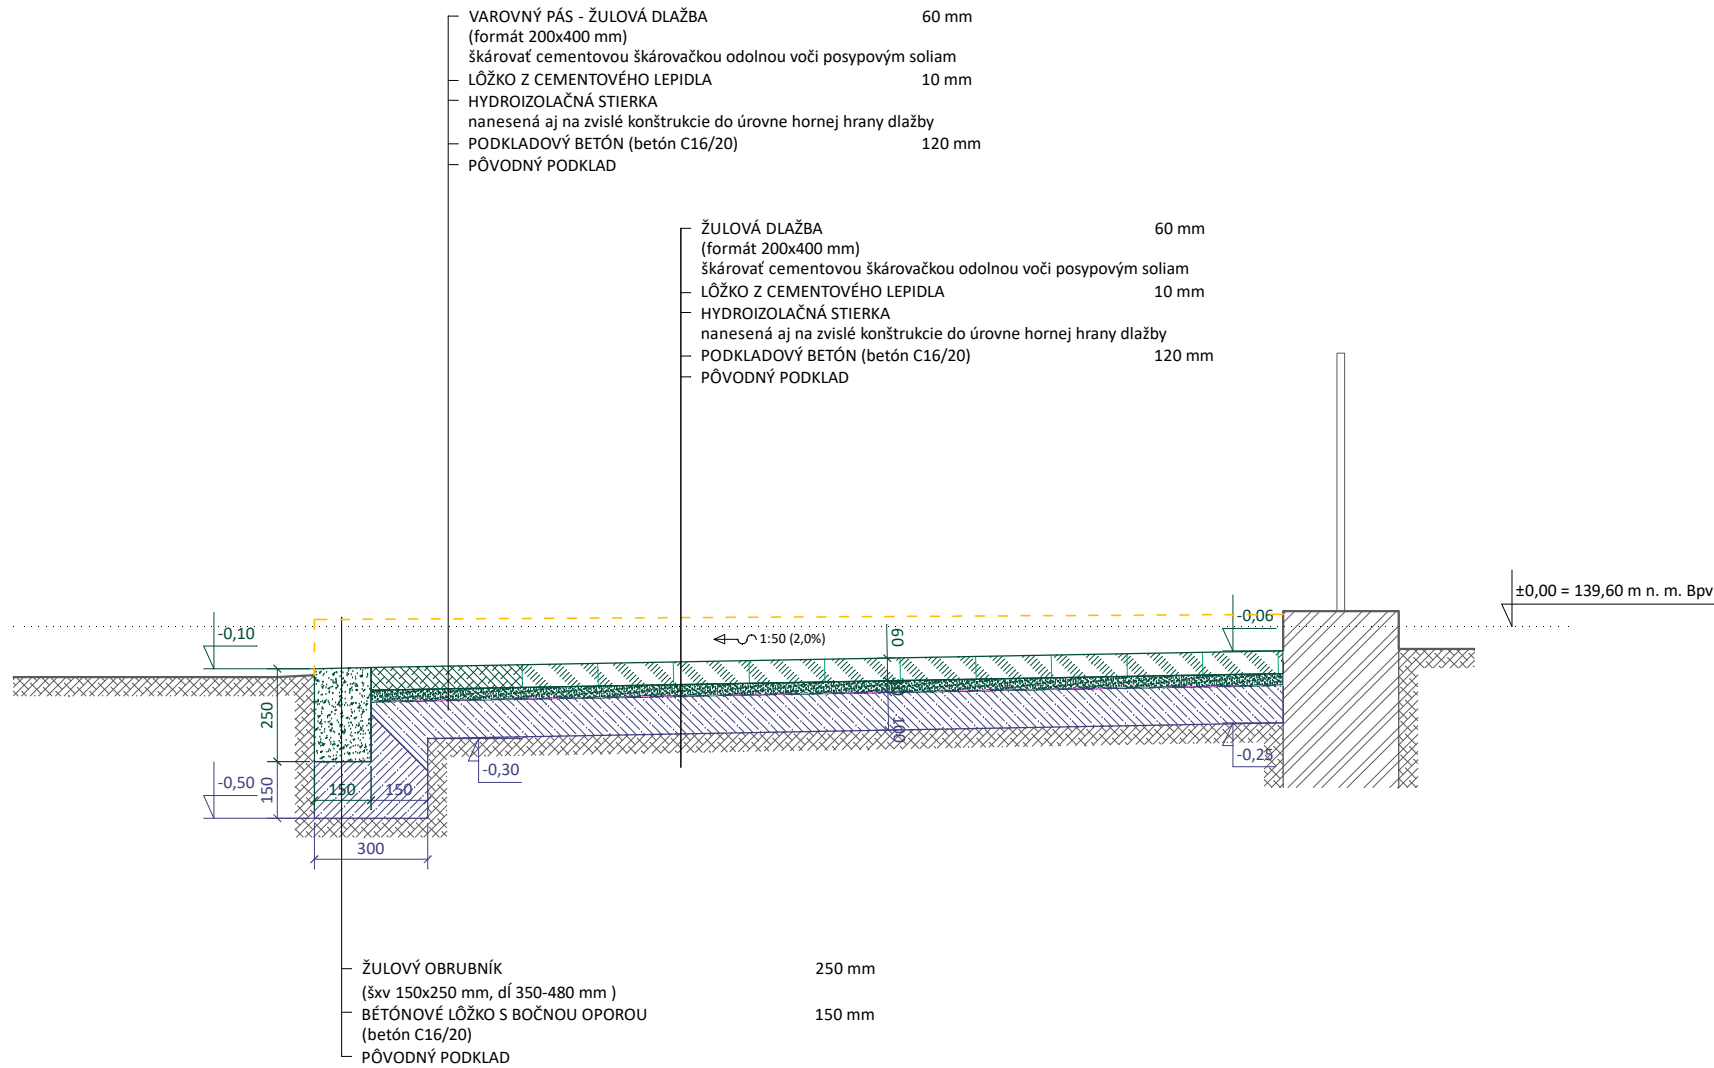

REZ D-D'

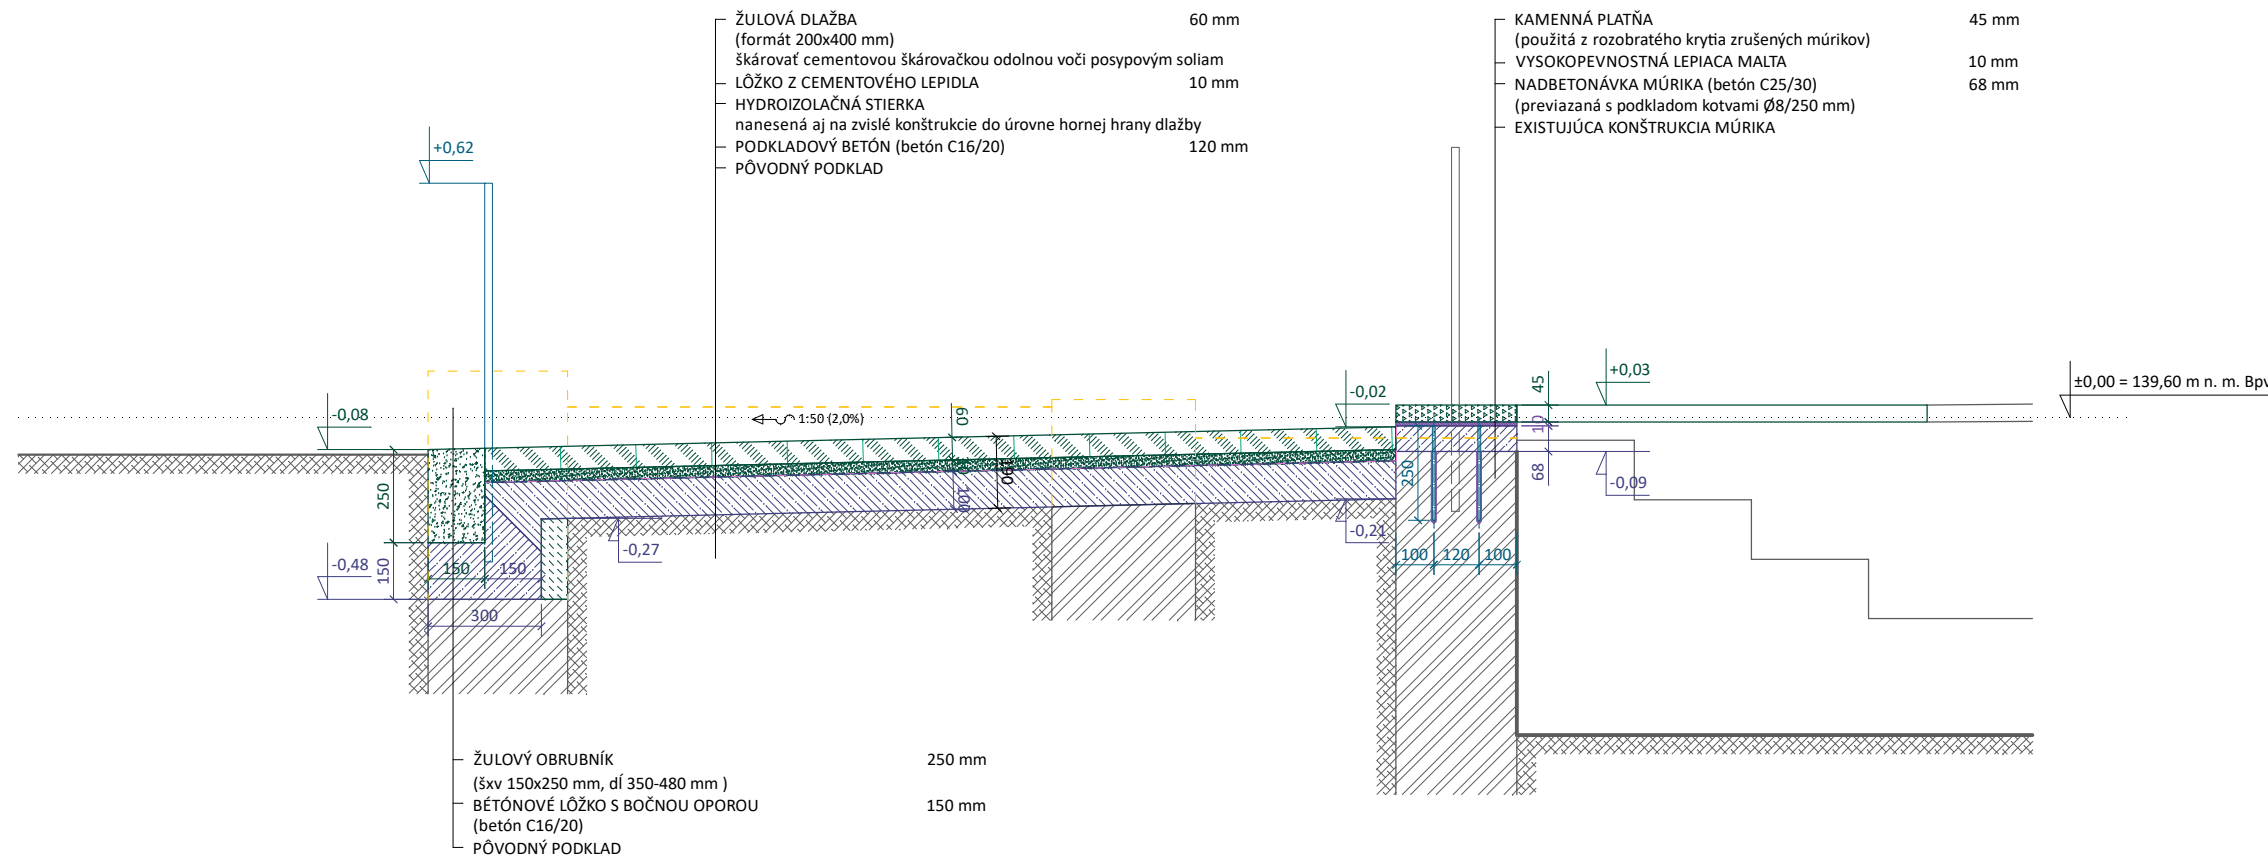

REZ E-E'

- PŮVODNÉ KONŠTRUKCIE ZACHOVANÉ
- DEMONTOVANÉ A BÚRANÉ KONŠTRUKCIE
- PRIDANÉ KONŠTRUKCIE BETÓNOVÉ
- PRIDANÉ KONŠTRUKCIE KAMENNÉ
- PRIDANÉ KONŠTRUKCIE OCEĽOVÉ

±0,00 = 139,60 m n. m. BpV
Referenčná hladina ±0,00 je na úrovni podlahy vstupu do objektu.
Katastrálna mapa © Hlavné mesto Slovenskej republiky Bratislava, 2026
Polohopis, výškopis, inžinierske siete © Hlavné mesto Slovenskej republiky Bratislava, 2026

HLAV. PROJEKTANT: Ing. arch. IVAN KLAS	Atelier Spiga s. r. o. Kukučínova 1562/12, 900 31 Stupava iČO 50 713 086, DIČ 2120438078	
ZODP. PROJEKTANT: Ing. arch. IVAN KLAS		
VYPRACOVAL: Ing. arch. IVAN KLAS		
INVESTIČNÁ AKCIA: DRS BEZBARIÉROVÝCH ÚPRAV CHODNÍKA K VEREJNÝM TOALETÁM NA URŠULÍNSKEJ ULICI V BRATISLAVE - REV02		
INVESTOR: Magistrát hlavného mesta SR Bratislava Primaciálne nám. 1, 814 99 Bratislava	DÁTUM: AUGUST 2026	
STAVEBNÝ OBJEKT: SO01 - Prístupový chodník	IDENTIFIKAČNÝ KÓD STAVBY: 2115	
MIESTO STAVBY: Nová radnica v Bratislave, vstup z Uršulínskej ulice	PROFESIA: ARCHITEKTÚRA	STUPEŇ: VYKONÁVACÍ PROJEKT
PARC. ČÍSLO: 63/1, 21405/1	KAT. ÚZEMIE: Staré Mesto	FORMÁT: A4x4
OBSAH VÝKRESU: NÁVRH RIEŠENIA PPRIEČNE REZY - REZ C-C', REZ D-D', REZ E-E'	MIERKA: 1:20	ČÍSLO: A05