
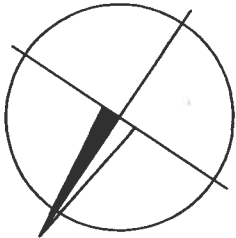


BOD	STANIČENIE	Y [m]	X [m]	BOD	STANIČENIE	Y [m]	X [m]
OT	0.000000	420207.561	1231114.790	PK	0.514086	420030.335	1231575.513
**	0.025000	420192.047	1231134.395	**	0.525000	420024.049	1231584.426
**	0.050000	420176.533	1231153.999	**	0.550000	420005.661	1231601.223
**	0.075000	420161.020	1231173.603	**	0.575000	419983.117	1231611.808
**	0.100000	420145.506	1231193.207	**	0.600000	419958.447	1231615.229
**	0.125000	420129.992	1231212.812	KP	0.609858	419948.621	1231614.519
**	0.150000	420114.479	1231232.416	**	0.625000	419933.829	1231611.346
**	0.175000	420098.965	1231252.020	PP	0.649858	419910.415	1231603.023
TP	0.178210	420096.973	1231254.537	**	0.650000	419910.283	1231602.971
**	0.200000	420083.704	1231271.819	**	0.675000	419886.609	1231595.010
PK	0.218210	420073.752	1231287.059	PK	0.689858	419871.901	1231593.128
**	0.225000	420070.520	1231293.030	**	0.700000	419861.809	1231593.970
**	0.250000	420061.298	1231316.228	**	0.725000	419839.006	1231603.685
KP	0.272480	420056.781	1231338.223	**	0.750000	419822.785	1231622.424
**	0.275000	420056.504	1231340.728	**	0.775000	419816.438	1231646.383
**	0.300000	420055.661	1231365.699	**	0.800000	419821.255	1231670.696
PT	0.312480	420055.961	1231378.176	KP	0.816263	419830.008	1231684.332
**	0.325000	420056.322	1231390.690	**	0.825000	419836.223	1231690.463
**	0.350000	420057.044	1231415.680	**	0.850000	419857.088	1231704.146
TP	0.358786	420057.297	1231424.462	PP	0.856263	419862.610	1231707.102
**	0.375000	420057.706	1231440.671	**	0.875000	419878.838	1231716.450
PK	0.398786	420057.563	1231464.453	PK	0.896263	419894.306	1231730.867
**	0.400000	420057.514	1231465.667	**	0.900000	419896.334	1231734.004
**	0.425000	420055.429	1231490.572	**	0.905000	419898.606	1231738.455
**	0.450000	420051.279	1231515.218	KP	0.917289	419901.885	1231750.255
**	0.475000	420045.091	1231539.433	PK	0.923289	419902.212	1231756.241
KP	0.485086	420042.027	1231549.041	KO	0.945426	419895.314	1231776.928
**	0.500000	420036.754	1231562.988				


SO 002

SÚRADNICOVÝ SYSTÉM S – JTSK	VÝŠKOVÝ SYSTÉM Bpv	TRIEDA PRESNOSTI STN 73 0422
Základná technická vybavenosť - Pršianska terasa, BANSKÁ BYSTRICA - II. ETAPA OBJEKT: ZBERNÁ KOMUNIKÁCIA – SMER KREMNIČKA SO 002 – ZBERNÁ KOMUNIKÁCIA		
VYTYČOVACÍ VÝKRES		
<div> <div>  <div> DOPRAVOPROJEKT s.r.o. BRATISLAVA DIVÍZIA ZVOLEN 960 01 Zvolen, M.R.Štefánika 4724 </div> </div> <div> <div> STUPEŇ DSP zmena 1 </div> <div> FORMÁT 5 A4 </div> </div> <div> <div> DATUM 03.2013 </div> <div> Č. ZAKAZKY 7453-00 </div> </div> <div> <div> MIERKA 1:1000 </div> <div> Č. ARCH. 891 </div> </div> <div> <div> Č. VÝKRESU 7 </div> <div> Č. SÚPRAVY 4 </div> </div> </div>		

BOD	Y [m]	X [m]
1	420217.891	1231126.987
2	420209.156	1231124.523
3	420201.194	1231128.881
4	420195.308	1231124.223
5	420197.595	1231115.393
6	420193.013	1231107.506
7	420061.721	1231544.429
8	420072.715	1231627.637
9	419901.457	1231726.647
10	419914.270	1231733.937
11	419835.675	1231709.178
12	419844.782	1231729.296
13	419845.641	1231734.186
14	419844.289	1231738.964




1231700
419700

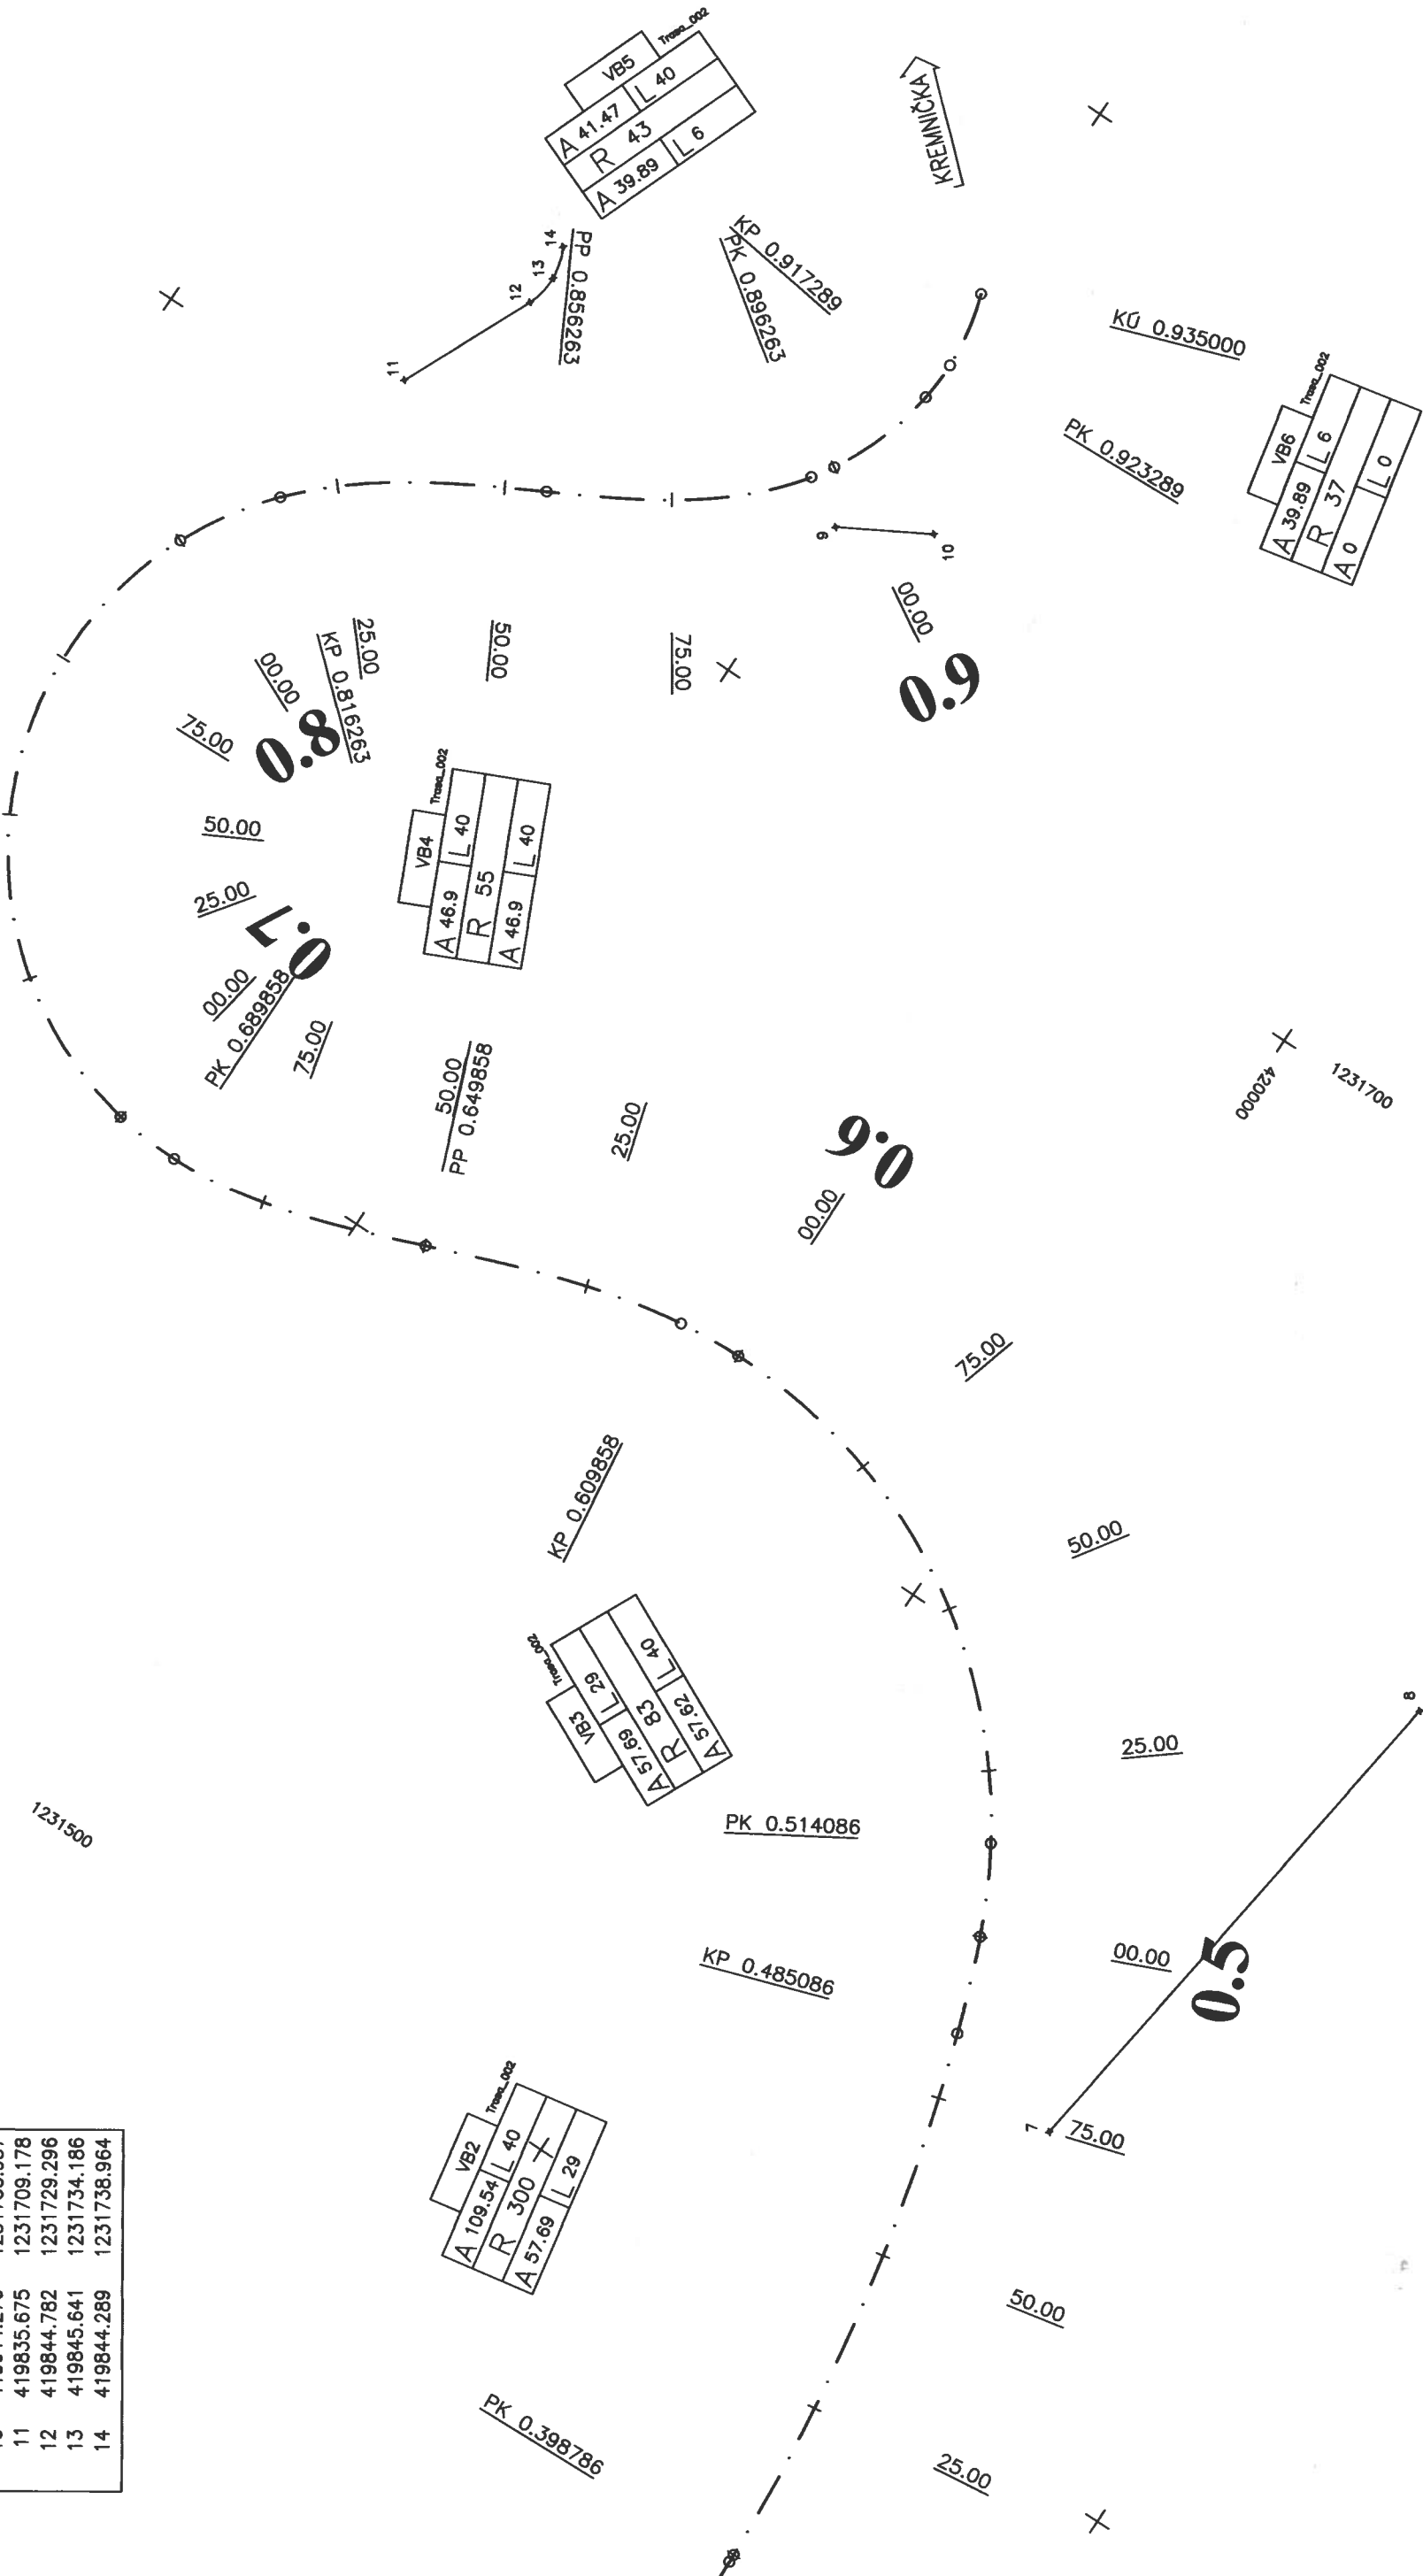

420000
1231300

PRŠ. TERASA

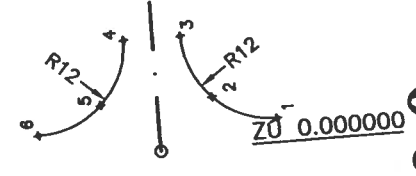

ZD 0.000000
0.0

25.00

50.00

75.00

00.00

0.1

25.00

50.00

TP 0.178210
75.00

00.00

0.2

PK 0.218210
25.00

50.00

KP 0.272480
75.00

00.00

PT 0.312480

25.00

50.00

75.00

00.00

0.4

VB1	Trans_002
A 73.48	L 40
R 135	
A 73.48	L 40