


REZ B-B


POZNÁMKY:

- PRI REALIZÁCII POSTUPOVAŤ V SÚLADE S PLATNÝMI STN EN
- PRI REALIZÁCII STAVEBNÉ VÝKRESY PREKONTROLOVAŤ A VŠETKY NEZROVNALOSTI KONZULTOVAŤ S PROJEKTANTOM !!!!
- NÁKRESY JEDNOTLIVÝCH VÝROBKOV VO VÝKAZOCH NENAHRAĐZAJÚ VÝROBNÚ ANI DIELENSKÚ DOKUMENTÁCIU
- PODROBNOSTI V PD SA MUSIA VYKONAŤ V ZMYSLE PLATNÝCH RESP. ZÁVAZNÝCH STN,SCHVÁLENÝCH TECHNOLOG. ,
POSTUPOCH PODÁVAŤ TAK, ABY DIELO SPŔŇALO FUNKČNÉ PREDPOKLADY PRE PROJEKTOVANIE K ÚČELU VYUŽITIA
- V PRÍPADE ZISTENIA NEJASNOSTÍ SKUTKOVÉHO STAVU S PROJEKTOVÝM RIEŠENÍM JE POTREBNÉ KONTAKTOVAŤ PROJEKTANTA

-ASFALTOVÝ BETÓN	ACp11; I	50 mm
-ASFALTOVÝ INFILTRAČNÝ POSTREK	PI;0,7kg/m2	
-ASFALTOVÝ BETÓN	ACp16; I	100 mm
-ASFALTOVÝ INFILTRAČNÝ POSTREK	PI;0,7kg/m2	
-ŽELEZOBETÓNOVÁ ARMOVANÁ DOSKA		350 mm
BETÓN tr.C25/30		
(armovanie pri spodnom a vrchnom okraji kari sieťami R8 oká 100x100mm)		
-ŠTRKODRVINA	ŠD 31,5(45)Gc	100 mm
SPOLU		600 mm

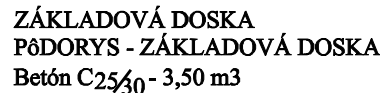

REZ ZÁKLADOVOU DOSKOU rozmer základovej dosky: 5000x 2000 x 350 mm

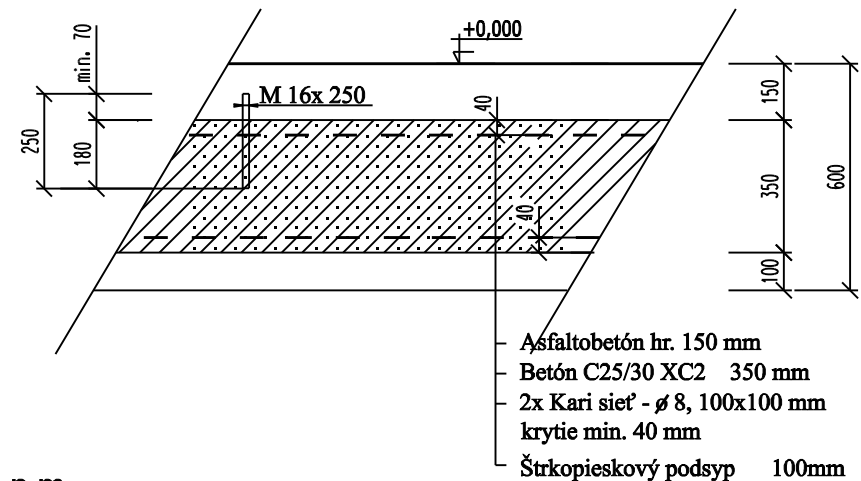

+0,000=244,66 m.n.m.

INVESTOR:	Mesto Košice, Trieda SNP 48/A, 040 11 Košice		Progressum,s.r.o. Jenisejská 59 Košice- mestská časť Nad jazerom 040 12	Č. páre:
MIESTO STAVBY:	p.č.545/18 ,okr.Košice II., obec: Košice- Západ, kat. úz. - Terasa			
ZODPOV. PROJEKTANT:	Ing. Pavol Juhas	VYPRACOVAL: Ing. Pavol Juhas, Ing. Jana Frielichová		
NÁZOV STAVBY:	Doplnková infraštruktúra pre cyklistov v meste Košice SO 01- Magistrát mesta Košice			
NÁZOV VÝKRESU:	Základová doska, Rezy prístreškom na parkovanie bicyklov			
	STUPEŇ PD: ODS		DÁTUM: 07/2019	
	MIERKA: 1:50, 1:25		Č. VÝKRESU: A-02	