

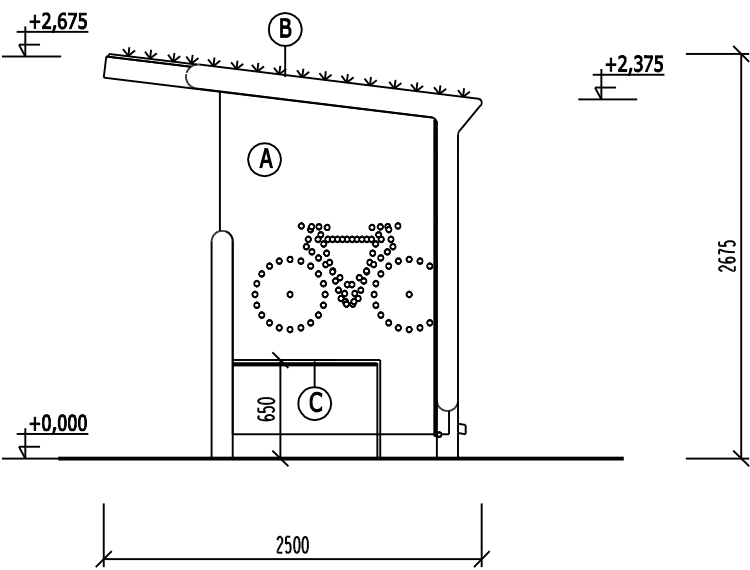


PRÍSTREŠOK NA PARKOVANIE BICYKLOV- BOČNÝ POHĽAD

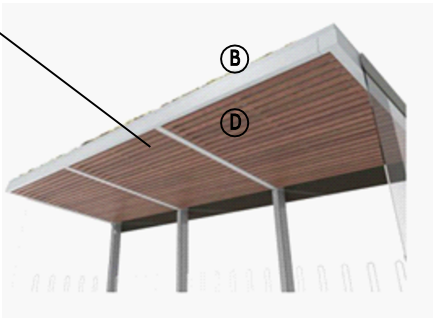


PRÍSTREŠOK NA PARKOVANIE BICYKLOV

Axonometria

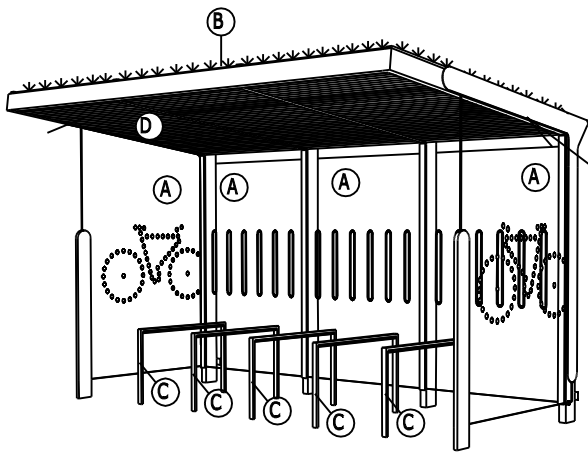


STOJAN NA BICYKLE

BOČNÝ POHĽAD

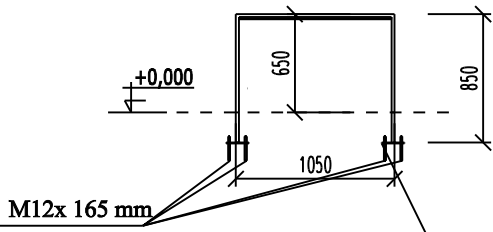

BOČNÝ ČELNÝ

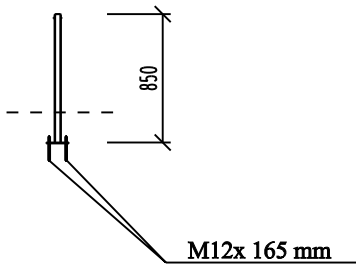


kotvenie stojanov
do základ. dosky

Legenda


- (A) Bezpečnostné sklo (kalené) hr. 8 mm
- (B) Eztenzívna vegetačná strecha
- (C) Stojan na bicykle (spolu 5 ks)
- (D) Dizajnový podhľad zo smrekových lamiel

PRÍSTREŠOK NA PARKOVANIE BYCIKLOV - ČELNÝ POHĽAD

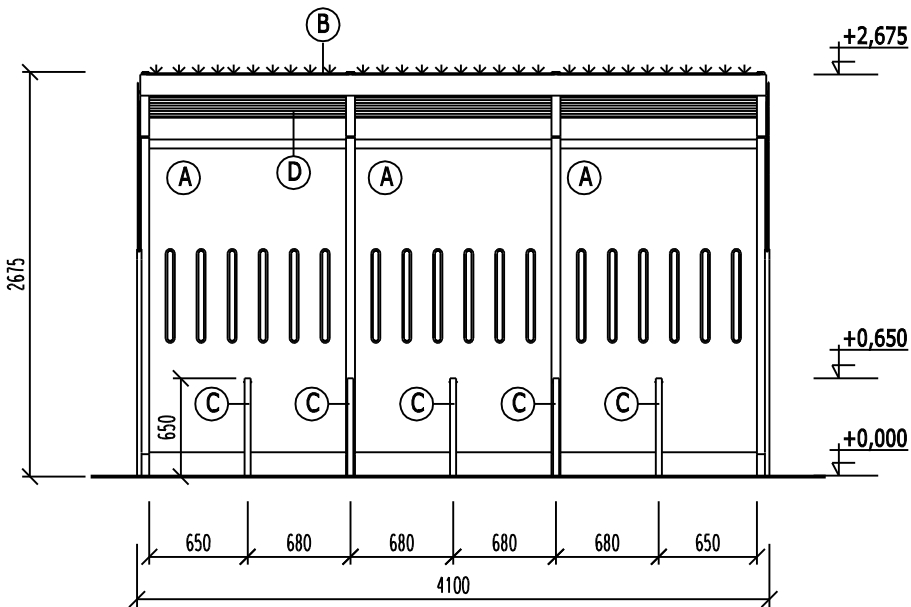

PRÍSTREŠOK NA PARKOVANIE BICYKLOV - PODORYS STRECHY

Odvodnenie voľne na plochu

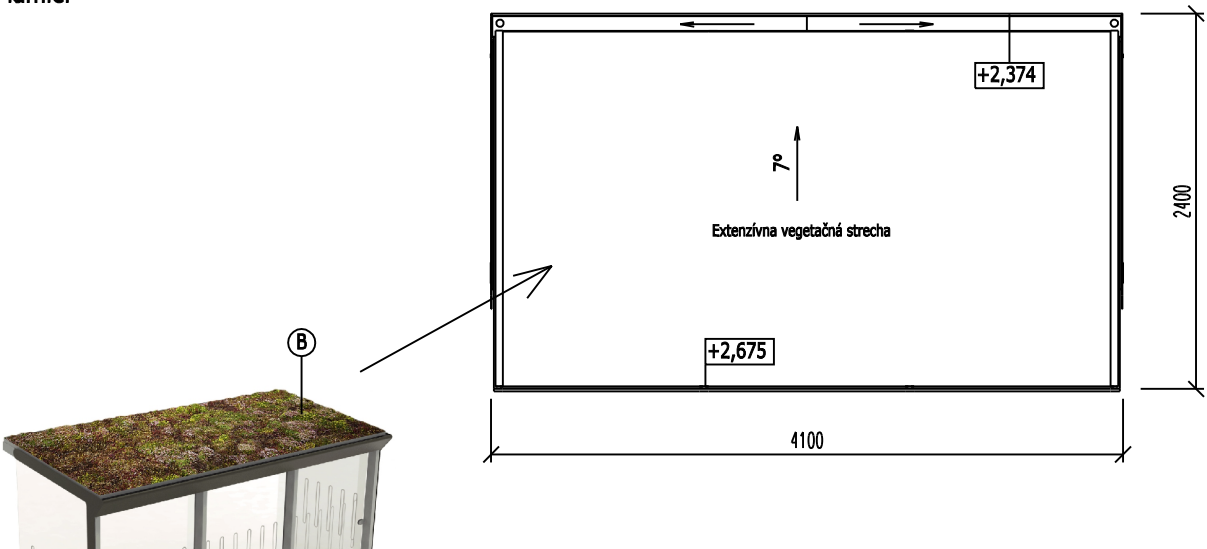

POZNÁMKY:

- JE NUTNÉ DODRŽAŤ KÓTU HORNEJ HRANY BETÓNOVÉHO ZÁKLADU 150mm POD ÚROVŇOU ASFALTOBETÓNU
- BETÓN C25/30
- Ž.B. DOSKU ARMOVAŤ PRI SPODNOM AJ VRCHNOM POVRCHU R8, 100x100 mm PROTI VZNIKU TRHLÍN
- KOTVIŤ NA MECHANICKÉ KOTVY DO PREDVŤTANÝCH A VYČISTENÝCH OTVOROV NA CHEM MALTU
- PRIEMER VŤTANÉHO OTVORU O 2mm VACŠÍ AKO PRIEMER KOTVY. KOTVY MUSIA VYČNIEVAŤ MIN. 70 mm NAD BETÓN. ZÁKLAD

POZNÁMKY:

- PRI REALIZÁCII POSTUPOVAŤ V SÚLADE S PLATNÝMI STN EN
- PRI REALIZÁCII STAVEBNÉ VÝKRESY PREKONTROLOVAŤ A VŠETKY NEZROVNALOSTI KONZULTOVAŤ S PROJEKTANTOM !!!!
- NÁKRESY JEDNOTLIVÝCH VÝROBKOV VO VÝKAZOCH NENAHRÁDZAJÚ VÝROBNÚ ANI DIELENSKÚ DOKUMENTÁCIU
- PODROBNOSTI V PD SA MUSIA VYKONAŤ V ZMYSLE PLATNÝCH RESP. ZÁVAZNÝCH STN,SCHVÁLENÝCH TECHNOLOG. , POSTUPOCH PODÁVAŤ TAK, ABY DIELO SPĽŇALO FUNKČNÉ PREDPOKLADY PRE PROJEKTOVANIE K ÚČELU VYUŽITIA
- V PRÍPADE ZISTENIA NEJASNOSTÍ SKUTKOVÉHO STAVU S PROJEKTOVÝM RIEŠENÍM JE POTREBNÉ KONTAKTOVAŤ PROJEKTANTA

+0,000=244,66 m.n.m.

INVESTOR: Mesto Košice, Trieda SNP 48/A, 040 11 Košice		Progressum,s.r.o. Jenisejská 59 Košice- mestská časť Nad jazerom 040 12	Č. páre:
MIESTO STAVBY: p.č.545/18 ,okr.Košice II., obec: Košice- Západ, kat. úz.- Terasa			
ZODPOV. PROJEKTANT: Ing. Pavol Juhas	VYPRACOVAL: Ing. Pavol Juhas, Ing. Jana Frielichová		
NÁZOV STAVBY: Doplnková infraštruktúra pre cyklistov v meste Košice SO 01- Magistrát mesta Košice		STUPEŇ PD: ODS	DÁTUM: 07/2019
NÁZOV VÝKRESU: POHĽADY		MIERKA: 1:50	Č. VÝKRESU: A-03