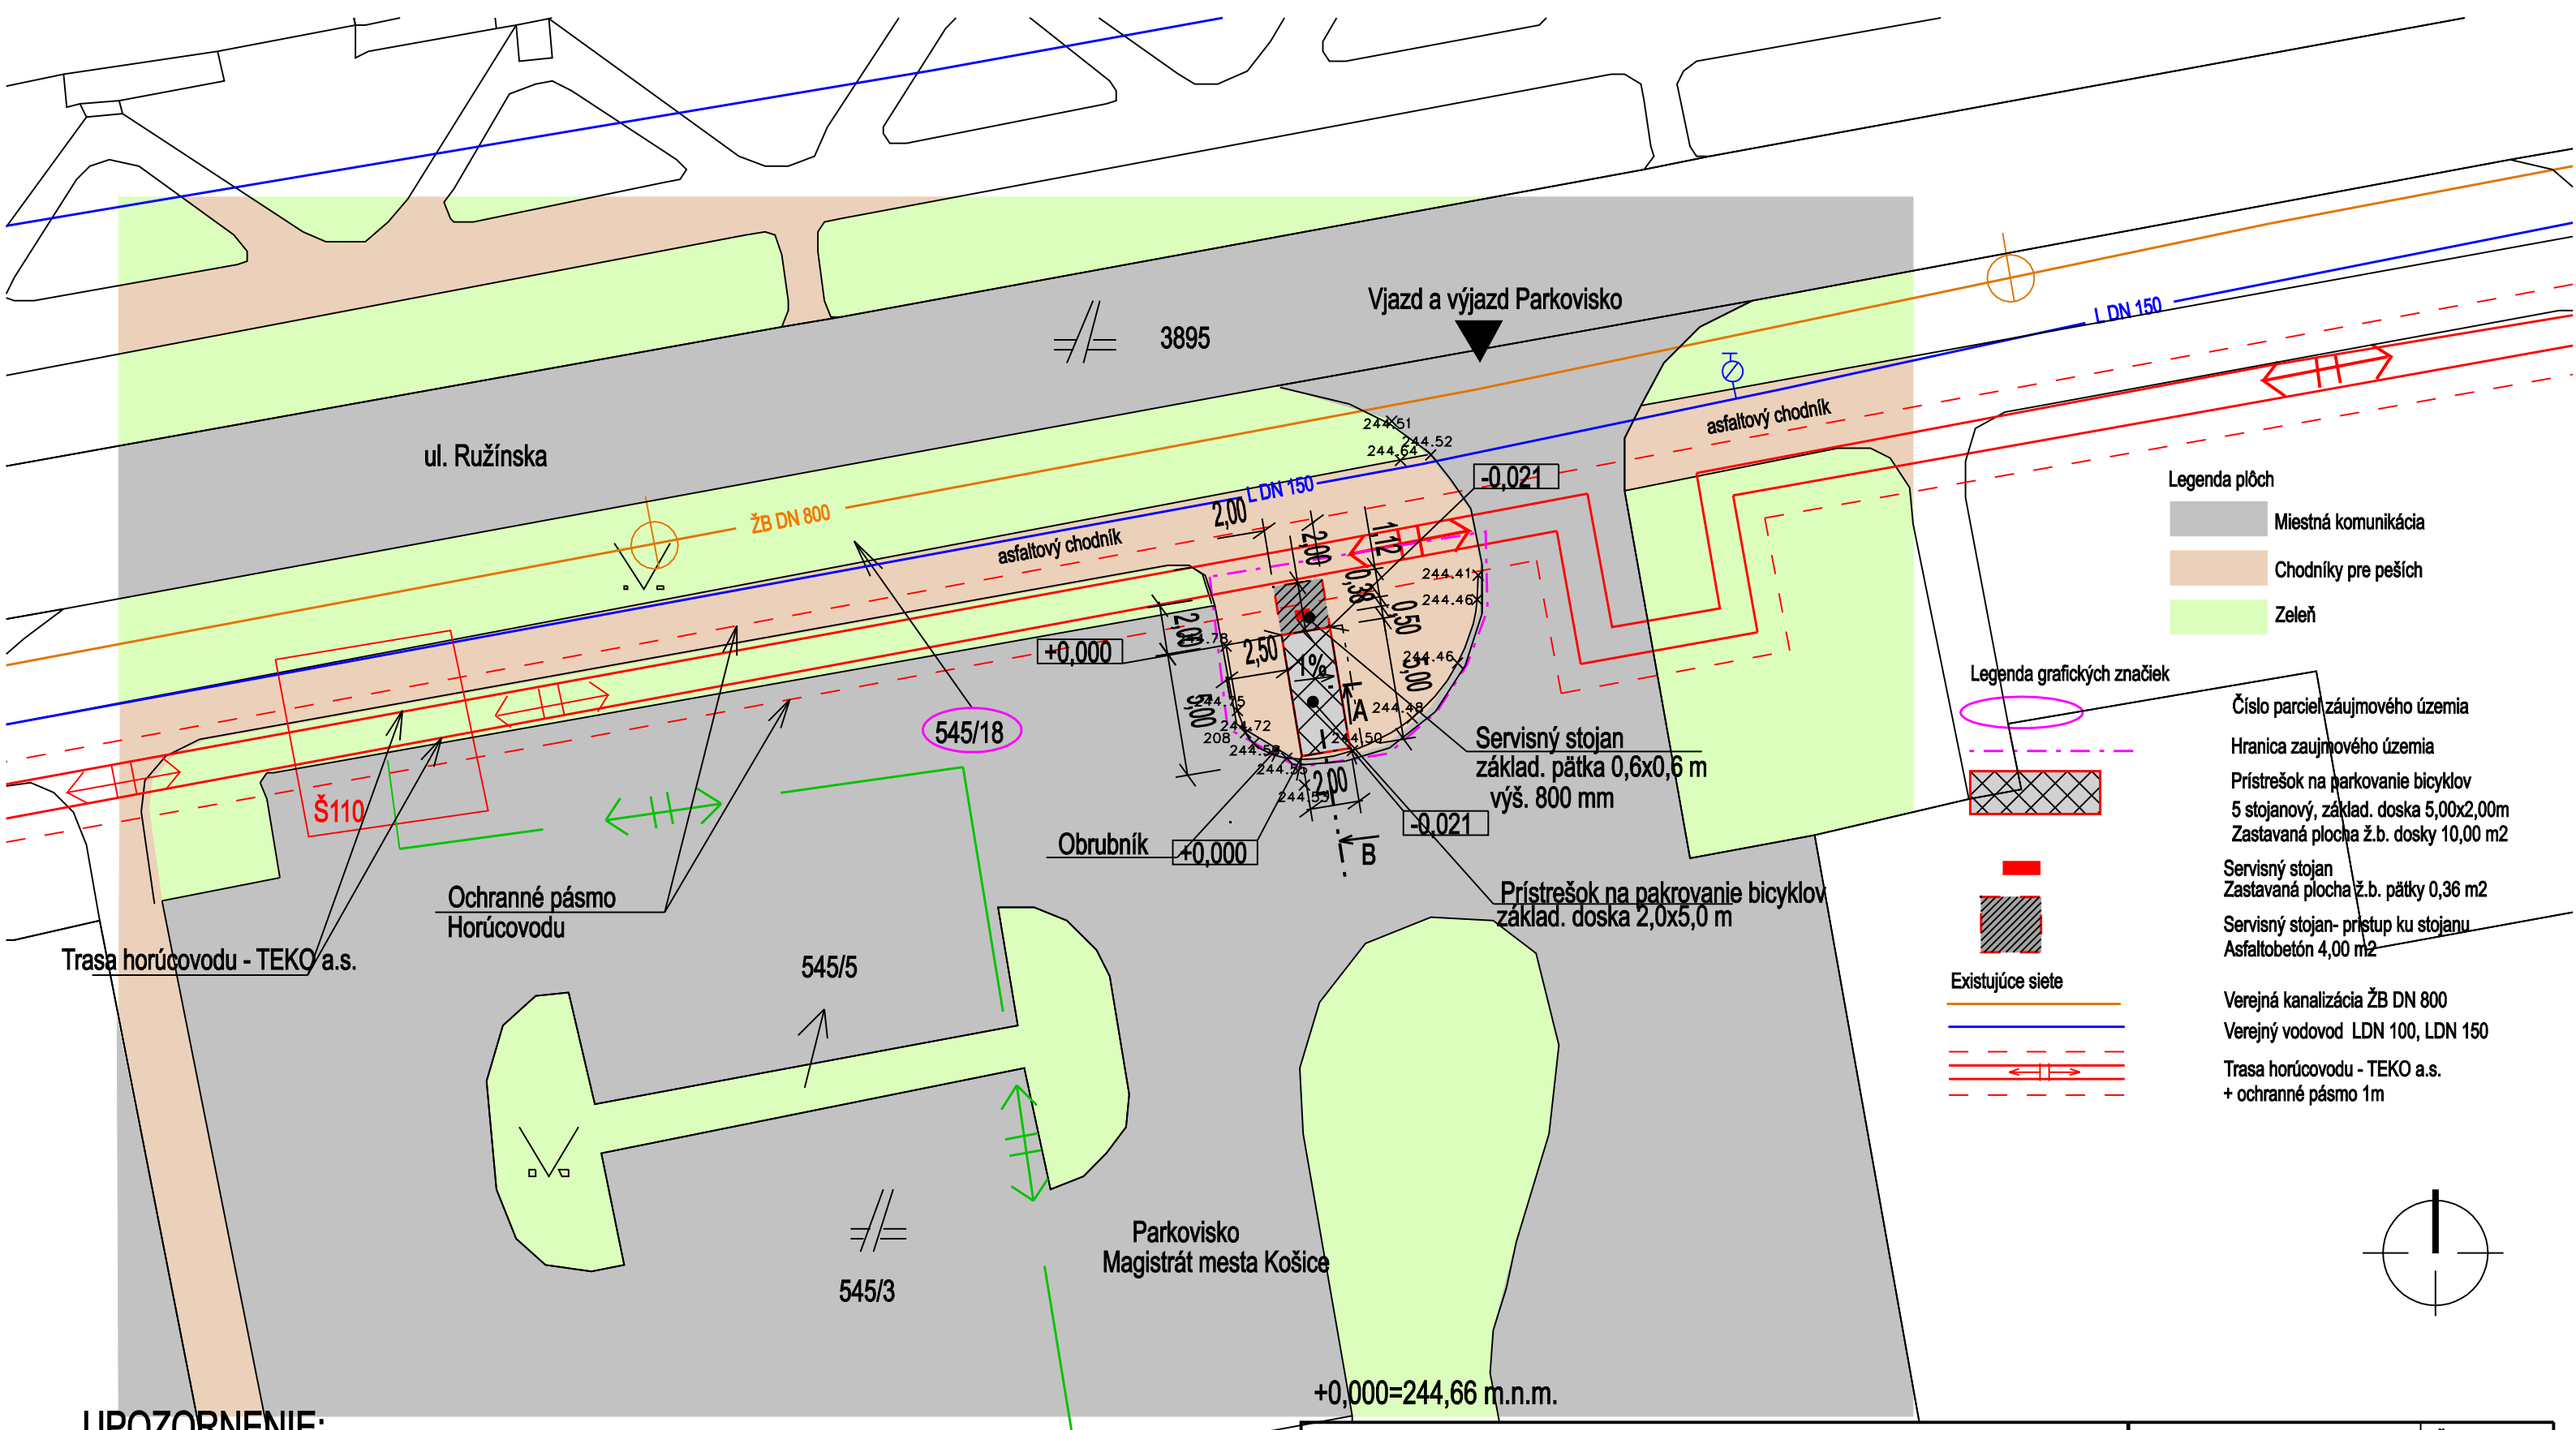

+0,000=244,66 m.n.m.

UPOZORNENIE:

PRED ZAHÁJENÍM VÝKOPOVÝCH PRÁC JE ZHOTOVITEĽ POVINNÝ ZABEZPEČIŤ VYTÝČENIE
JEDNOTLIVÝCH PODZEMNÝCH SIETÍ, ABY NEDOŠLO K ICH PRÍPADNÉMU POŠKODENIU !!!
INŽINIERSKE SIETE SÚ ZAKRESLENÉ LEN INFORMATÍVNE A PROJEKTANT NENESIE ZODPOVEDNOSŤ
ZA PRÍPADNÉ ODLIŠNOSTI OD SKUTOČNOSTI
V PRÍPADE KOLÍZIE S JEDNOTLIVÝMI PODYEMNÝMI SIEŤAMI TECHNICKÉ RIEŠENIE KONZULTOVAŤ
S JEDNOTLIVÝMI SPRÁVCAMI A PROJKTANTOM !!!
V MIESTE OCHRANNÝCH PÁSIEM PODZEMNÝCH SIETÍ VYKONÁVAŤ VÝKOP RUČNE !!!

INVESTOR:	Mesto Košice, Trieda SNP 48/A, 040 11 Košice		
MIESTO STAVBY:	ul. Ružínska p.č. 545/18		
ZODPOV. PROJEKTANT:	Ing. Pavol Juhas	VYPRACOVAL:	Ing. Pavol Juhas, Ing. Jana Frielichová
NÁZOV STAVBY:	Doplnková infraštruktúra pre cyklistov v meste Košice		
NÁZOV VÝKRESU:	Koordinačná situácia- SO 1- Magistrát mesta Košice		

Progressum,s.r.o.
Jenisejská 59
Košice- mestská časť
Nad jazerom 040 12

Č. páre:

STUPEŇ PD: ODS | DÁTUM: 07/2019

MIERKA: 1:250 | Č. VÝKRESU: A-01