


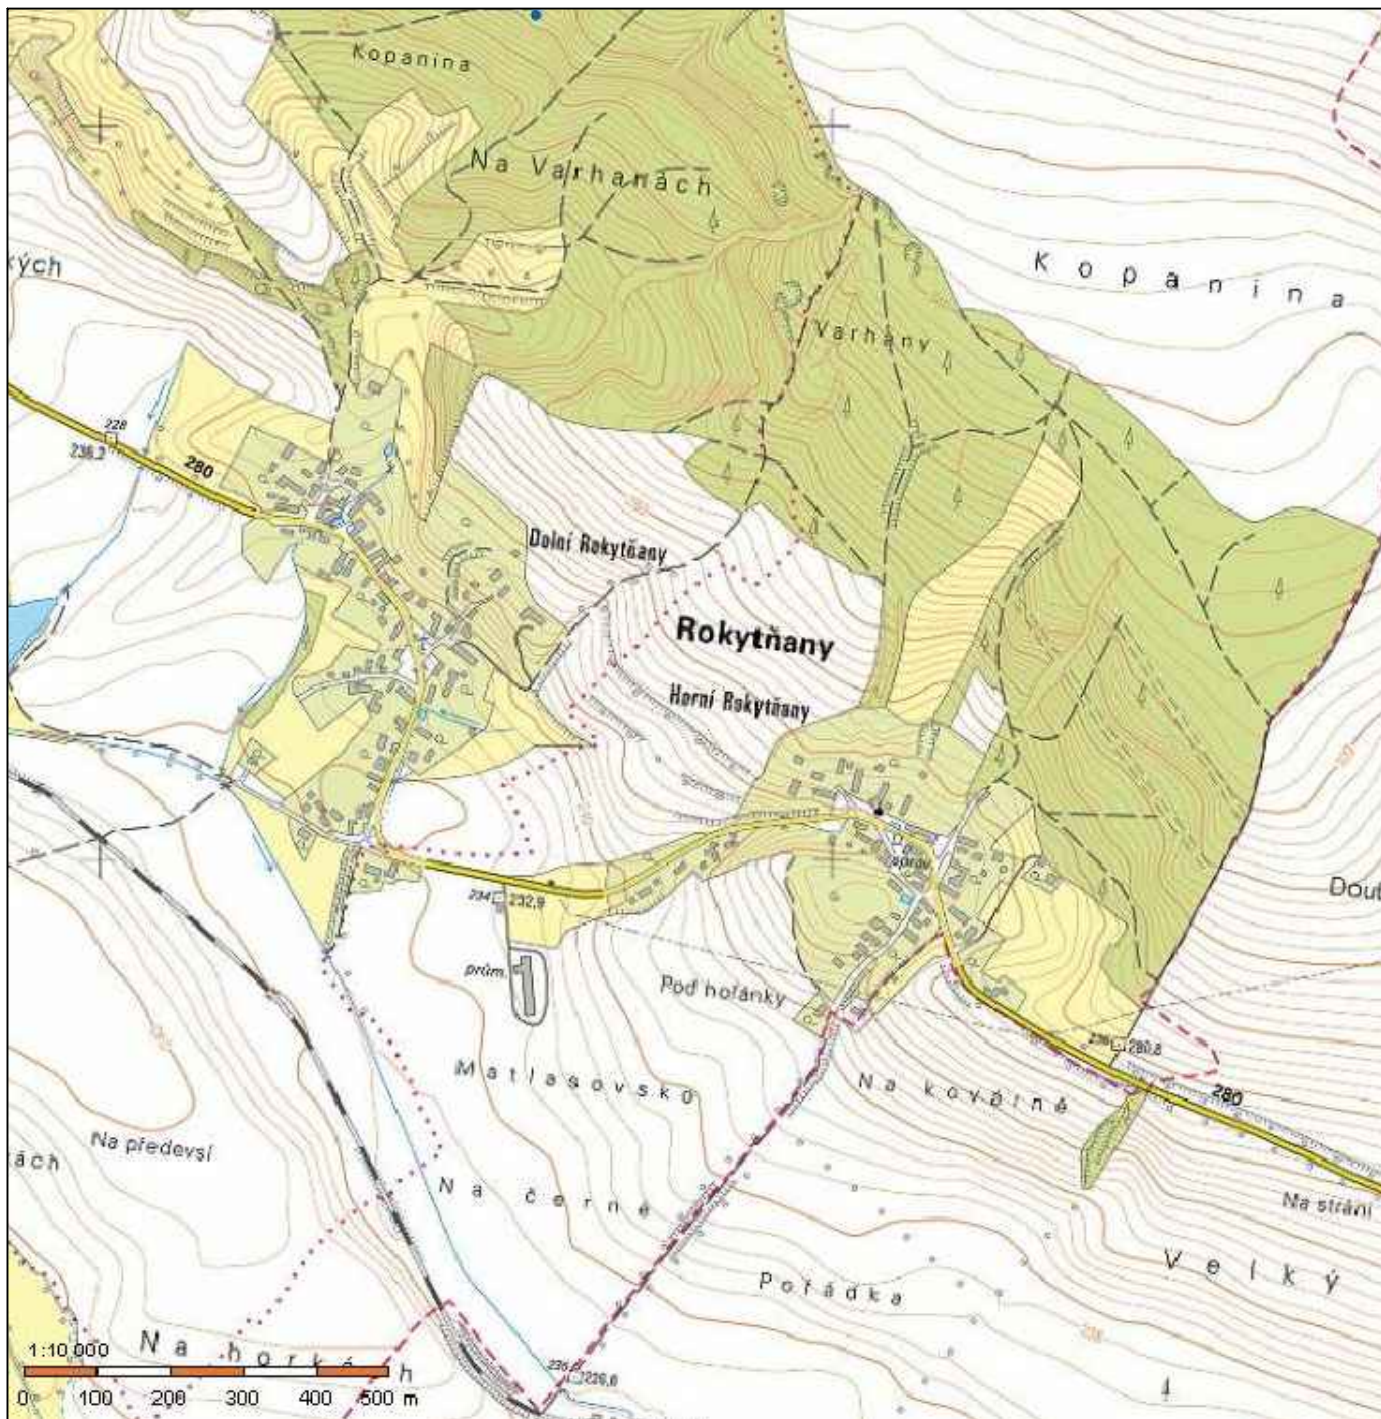

POZNÁMKA

Souřadnicový systém JSTK, výškový systém B.p.v. Trasy inženýrských sítí jsou zakresleny orientačně dle údajů poskytnutých jejich správci, přesnou polohu je nutno před zahájením výkopových prací vytyčit. Při neznámém výškovém uložení inženýrské sítě je předpokládáno uložení dle ČSN 73 6005.

INVESTOR	Obec Rokytnánský, Horní Rokytnánský 27, 507 23 Libáň tel: +420 724 181 174, e-mail: obecrockytnany@seznam.cz	IČ	00578533
PROJEKTANT	Ing. Luděk Chromík, M. Kudeřkové 2672/30, 669 02 Znojmo tel: +420 724 302 667, e-mail: ludek.chromik@centrum.cz	IČ	02315904
AUTORIZOVANÁ OSOBA		ČA	

248,00 m.n.m.

NÁZEV PROJEKTU	OBEC ROKYTŇANY SOUSTAVA DOMOVNÍCH ČOV		MÍSTO	Rokytnánský
			K.O.	Dolní Rokytnánský Horní Rokytnánský
STUPEŇ PD	DOKUMENTACE PRO PROVEDENÍ STAVBY		Č.ZAKÁZKY	202407
OBJEKT	C. SITUAČNÍ VÝKRESY		DATUM	1.8.2026
			REVIZE	0.0
			MĚŘITKO	1:10000
NÁZEV VÝKRESU	PŘEHLEDNÁ SITUACE	Č.VÝKRESU	C.1	Č.PARÉ
				1