



Hladina HPV > - 2,5 m

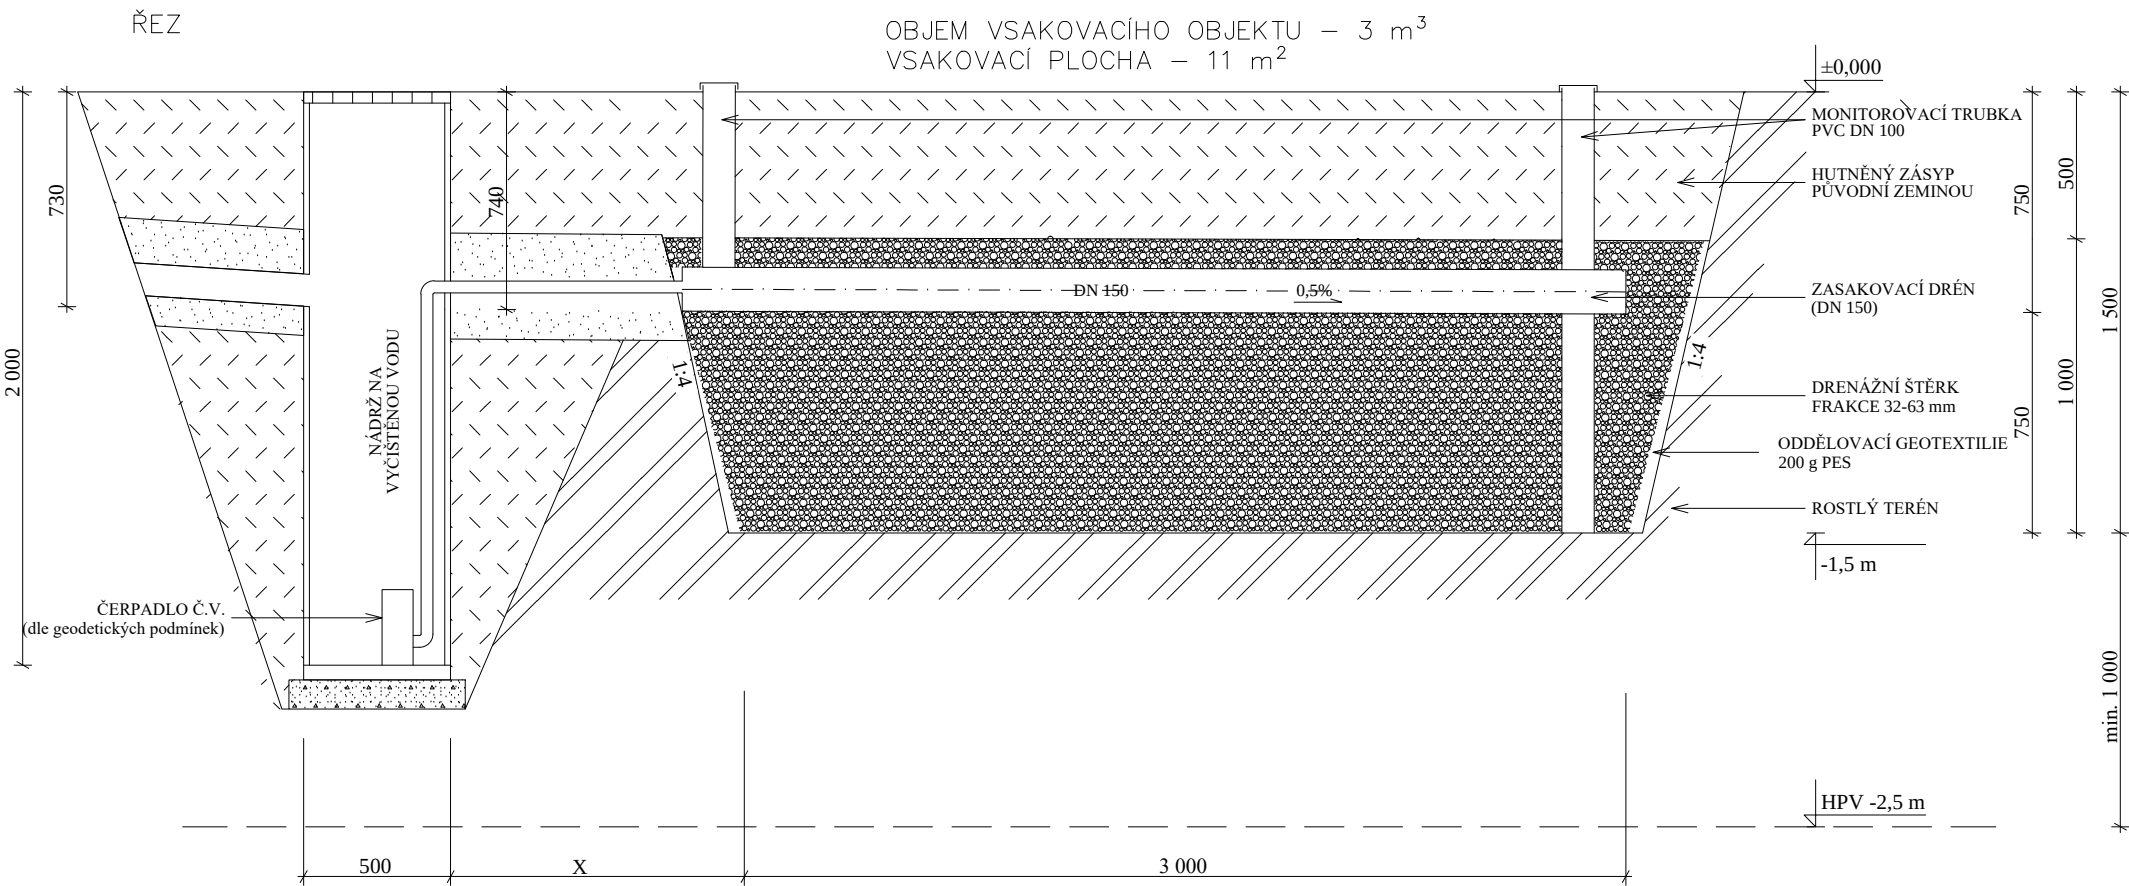

- LEGENDA
- OKOLNÍ TERÉN
 - VYTĚŽENÁ ZEMINA BEZ VĚTŠÍCH KAMENŮ
 - HUTNĚNÝ ŠTĚRKOPISKOVÝ PODSYP / ŠTĚRK
 - HUTNĚNÝ PÍSKOVÝ OBSYP
 - PROSTOR POD POTRUBÍM NÁTOKU I ODTOKU STABILIZOVAT PÍSKEM PROSYPÁVANÝM CEMENTEM
 - DRENÁŽNÍ ŠTĚRK FRAKCE 32–63 mm

PŮDORYS

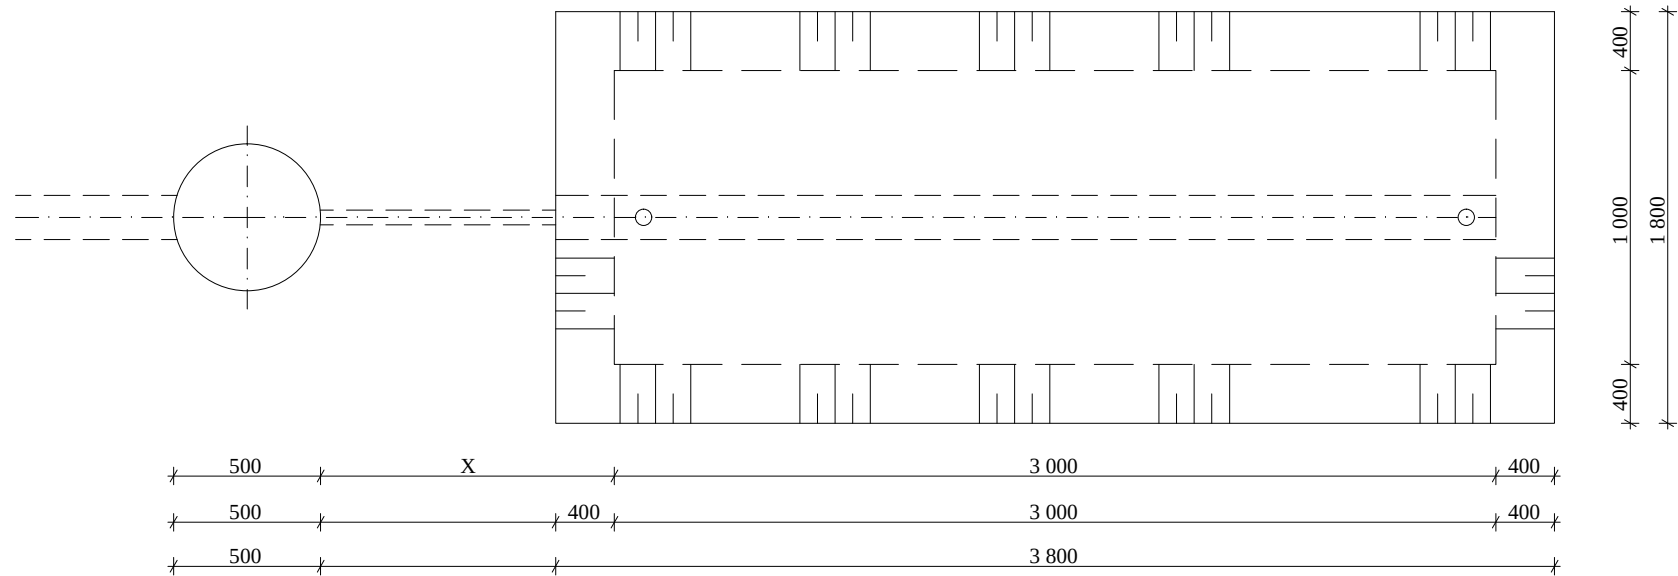

TABULKA PODZEMNÍCH VSAKOVACÍCH ZAŘÍZENÍ

Poř.č. ČOV	Č. popisné	Parc.č. vsaku	Sonda č.	Hl. PV naražená / ustálená / předpokládaná (m)	Rozměry vsak. objektu dl x š x v (m)	Hloubka vsak. objektu (m)
34	Dolní Rokytňany 69	1137	S4	nezastižena / - / 10,0	3,0 x 1,0 x 1,0	cca. 1,5

POZNÁMKA

Souřadnicový systém JSTK, výškový systém B.p.v. Trasy inženýrských sítí jsou zakresleny orientačně dle údajů poskytnutých jejich správci, přesnou polohu je nutno před zahájením výkopových prací vytyčit. Při neznámém výškovém uložení inženýrské sítě je předpokládáno uložení dle ČSN 73 6005.	
INVESTOR	IČ
Obec Rokytňany, Horní Rokytňany 27, 507 23 Libáň tel: +420 724 181 174, e-mail: obecrokynany@seznam.cz	00578533
PROJEKTANT	IČ
Ing. Luděk Chromík, M. Kudeříkové 2672/30, 669 02 Znojmo tel: +420 724 302 667, e-mail: ludek.chromik@centrum.cz	02315904
AUTORIZOVANÁ OSOBA	Č.A.

248,00 m.n.m.

NÁZEV PROJEKTU		OBEC ROKYTŇANY SOUSTAVA DOMOVNÍCH ČOV		MÍSTO	Rokytnáry
				K.Ú.	Dolní Rokytnáry Horní Rokytnáry
STUPEŇ PD		DOKUMENTACE PRO PROVEDENÍ STAVBY		Č.ZAKÁZKY	202407
				DATUM	1.8.2026
OBJEKT		C. SITUAČNÍ VÝKRESY		REVIZE	0.0
				MĚŘÍTKO	1:50
NÁZEV VÝKRESU		VSAKOVACÍ ZAŘÍZENÍ HLADINA PODZEMNÍCH VOD - 2,5 m		Č.VÝKRESU	Č.PARÉ
				C.10.1	1