



Hladina HPV > - 2,0 m

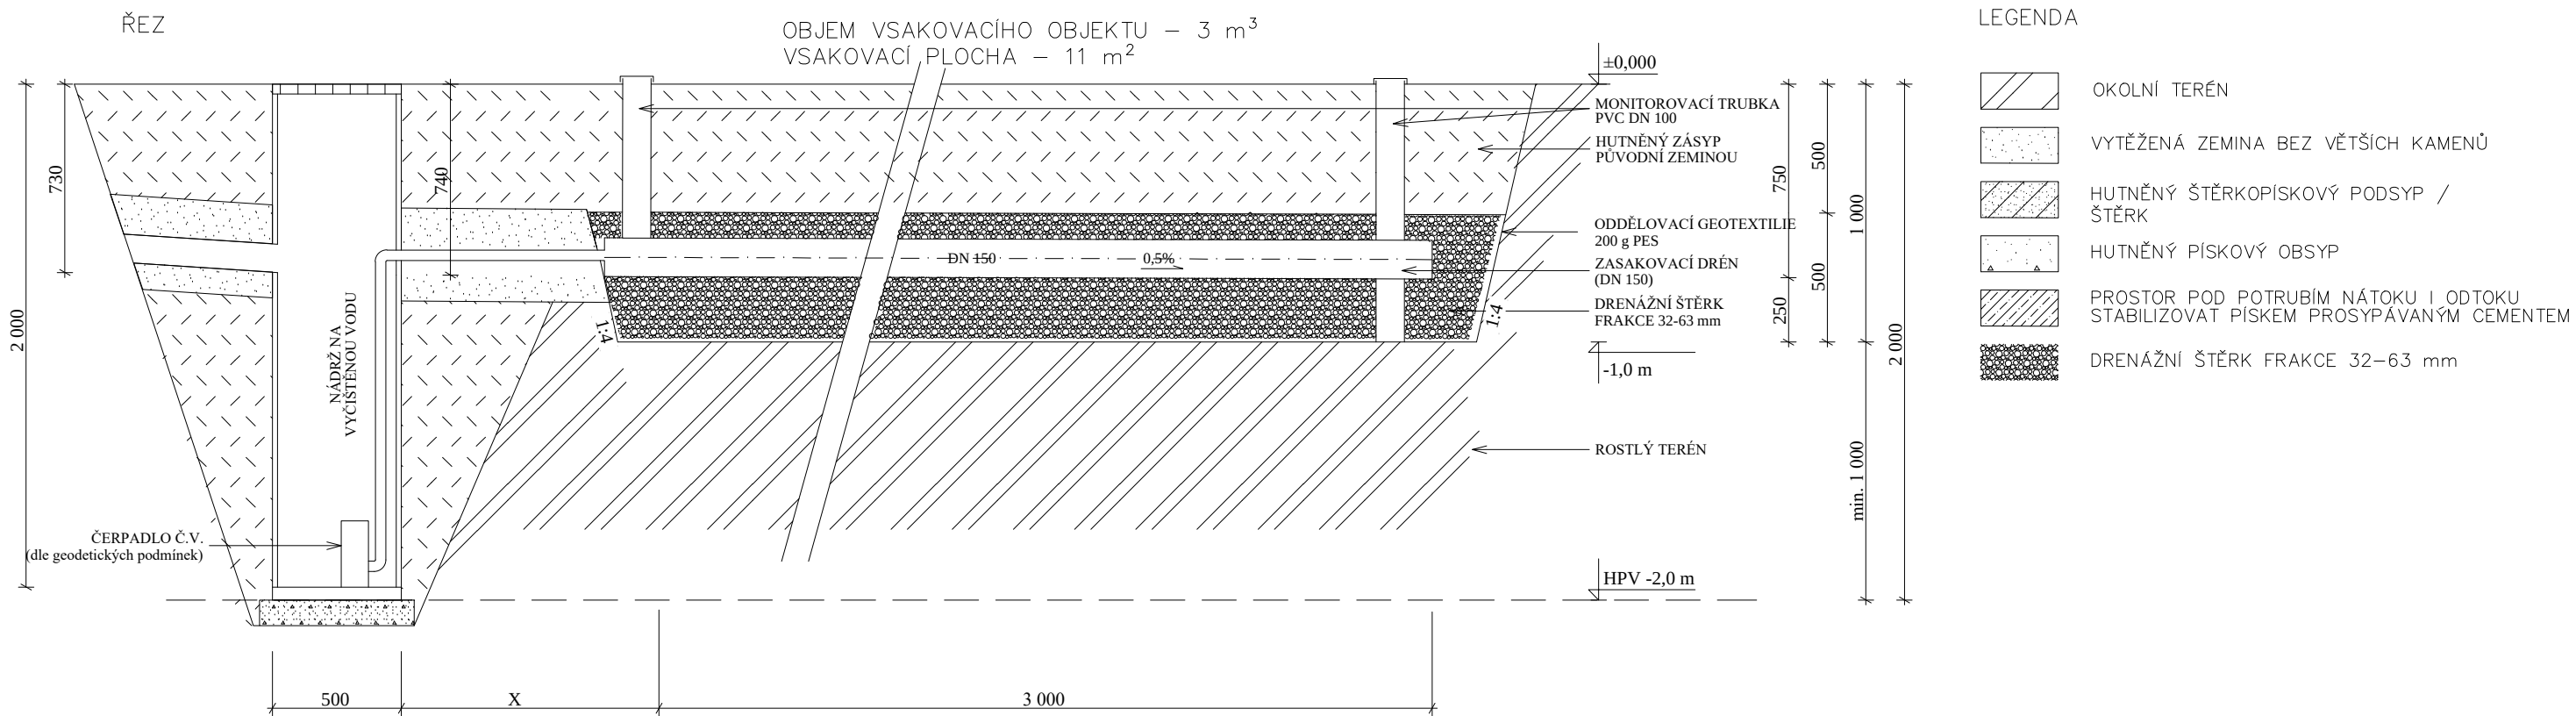

PŮDORYS

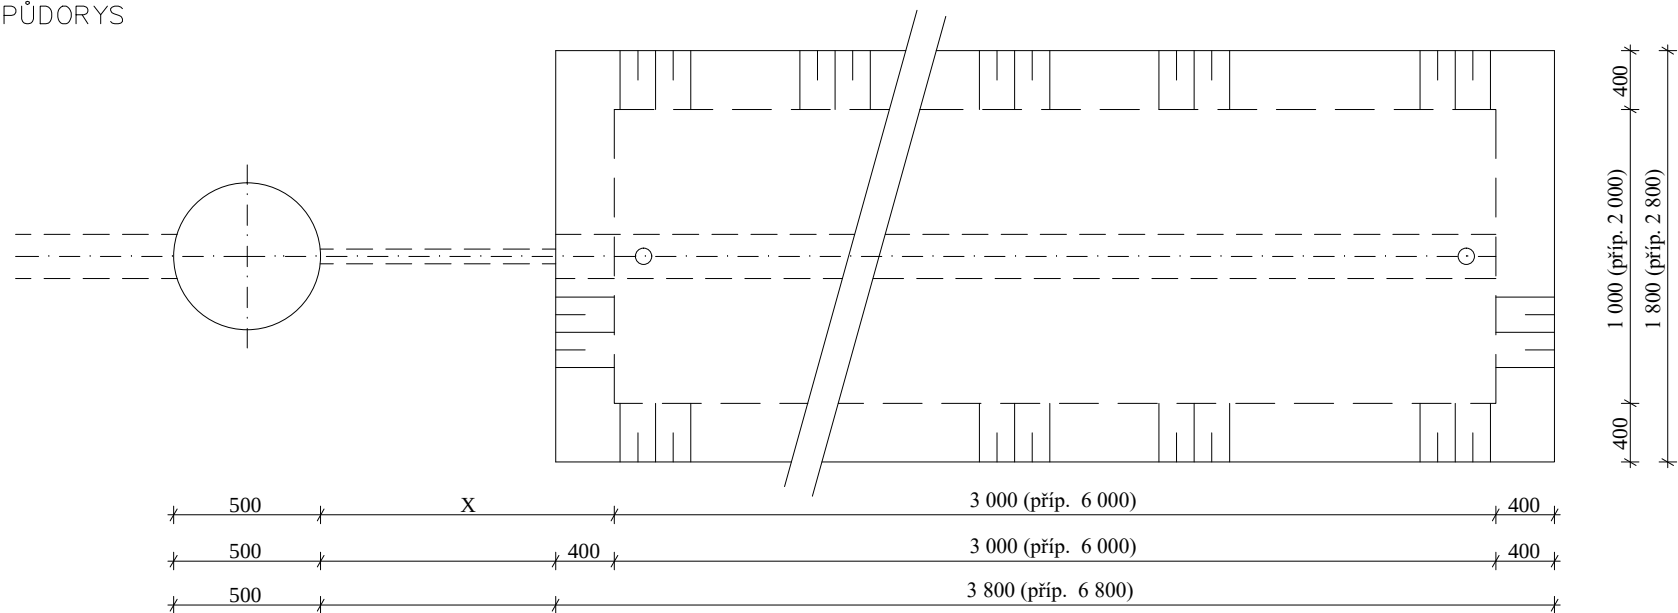

TABULKA PODZEMNÍCH VSAKOVACÍCH ZAŘÍZENÍ

Poř.č. ČOV	Č. popisné	Parc.č. vsaku	Sonda č.	Hl. PV naražená / ustálená / předpokládaná (m)	Rozměry vsak. objektu dl x š x v (m)	Hloubka vsak. objektu (m)
44	Horní Rokytňany 29	st.75/1	S1	1,8 / 2,0 / -	6,0 x 1,0 x 0,5	cca. 1,0
45	Horní Rokytňany 19	st.84	S1	1,8 / 2,0 / -	3,0 x 2,0 x 0,5	cca. 1,0
46	Horní Rokytňany 21	680	S1	1,8 / 2,0 / -	3,0 x 2,0 x 0,5	cca. 1,0
54	Horní Rokytňany 34	st.105	S1	1,8 / 2,0 / -	3,0 x 2,0 x 0,5	cca. 1,0
55	Horní Rokytňany 35	792/2	S1	1,8 / 2,0 / -	3,0 x 2,0 x 0,5	cca. 1,0
56	Horní Rokytňany 37	st.110	S1	1,8 / 2,0 / -	3,0 x 2,0 x 0,5	cca. 1,0
58	Horní Rokytňany 41	669/6	S1	1,8 / 2,0 / -	6,0 x 1,0 x 0,5	cca. 1,0
63	Horní Rokytňany 53	669/2	S1	1,8 / 2,0 / -	6,0 x 1,0 x 0,5	cca. 1,0

POZNÁMKA

Souřadnicový systém JSTK, výškový systém B.p.v. Trasy inženýrských sítí jsou zakresleny orientačně dle údajů poskytnutých jejich správci, přesnou polohu je nutno před zahájením výkopových prací vytyčit. Při neznámém výškovém uložení inženýrské sítě je předpokládáno uložení dle ČSN 73 6005.	
INVESTOR	IČ
Obec Rokytňany, Horní Rokytňany 27, 507 23 Libáň tel: +420 724 181 174, e-mail: obecrokytnany@seznam.cz	00578533
PROJEKTANT	IČ
Ing. Luděk Chromík, M. Kudeříkové 2672/30, 669 02 Znojmo tel: +420 724 302 667, e-mail: ludek.chromik@centrum.cz	02315904
AUTORIZOVANÁ OSOBA	Č.A.

248,00 m.n.m.

NÁZEV PROJEKTU	OBEC ROKYTŇANY SOUSTAVA DOMOVNÍCH ČOV		MÍSTO	Rokytňany
			K.Ú.	Dolní Rokytňany Horní Rokytňany
STUPEŇ PD			Č.ZAKÁZKY	202407
OBJEKT	C. SITUAČNÍ VÝKRESY		DATUM	1.8.2026
			REVIZE	0.0
			MĚŘÍTKO	1:50
NÁZEV VÝKRESU	VSAKOVACÍ ZAŘÍZENÍ HLADINA PODZEMNÍCH VOD - 2,0 m		Č.VÝKRESU	Č.PARÉ
			C.10.2	1