



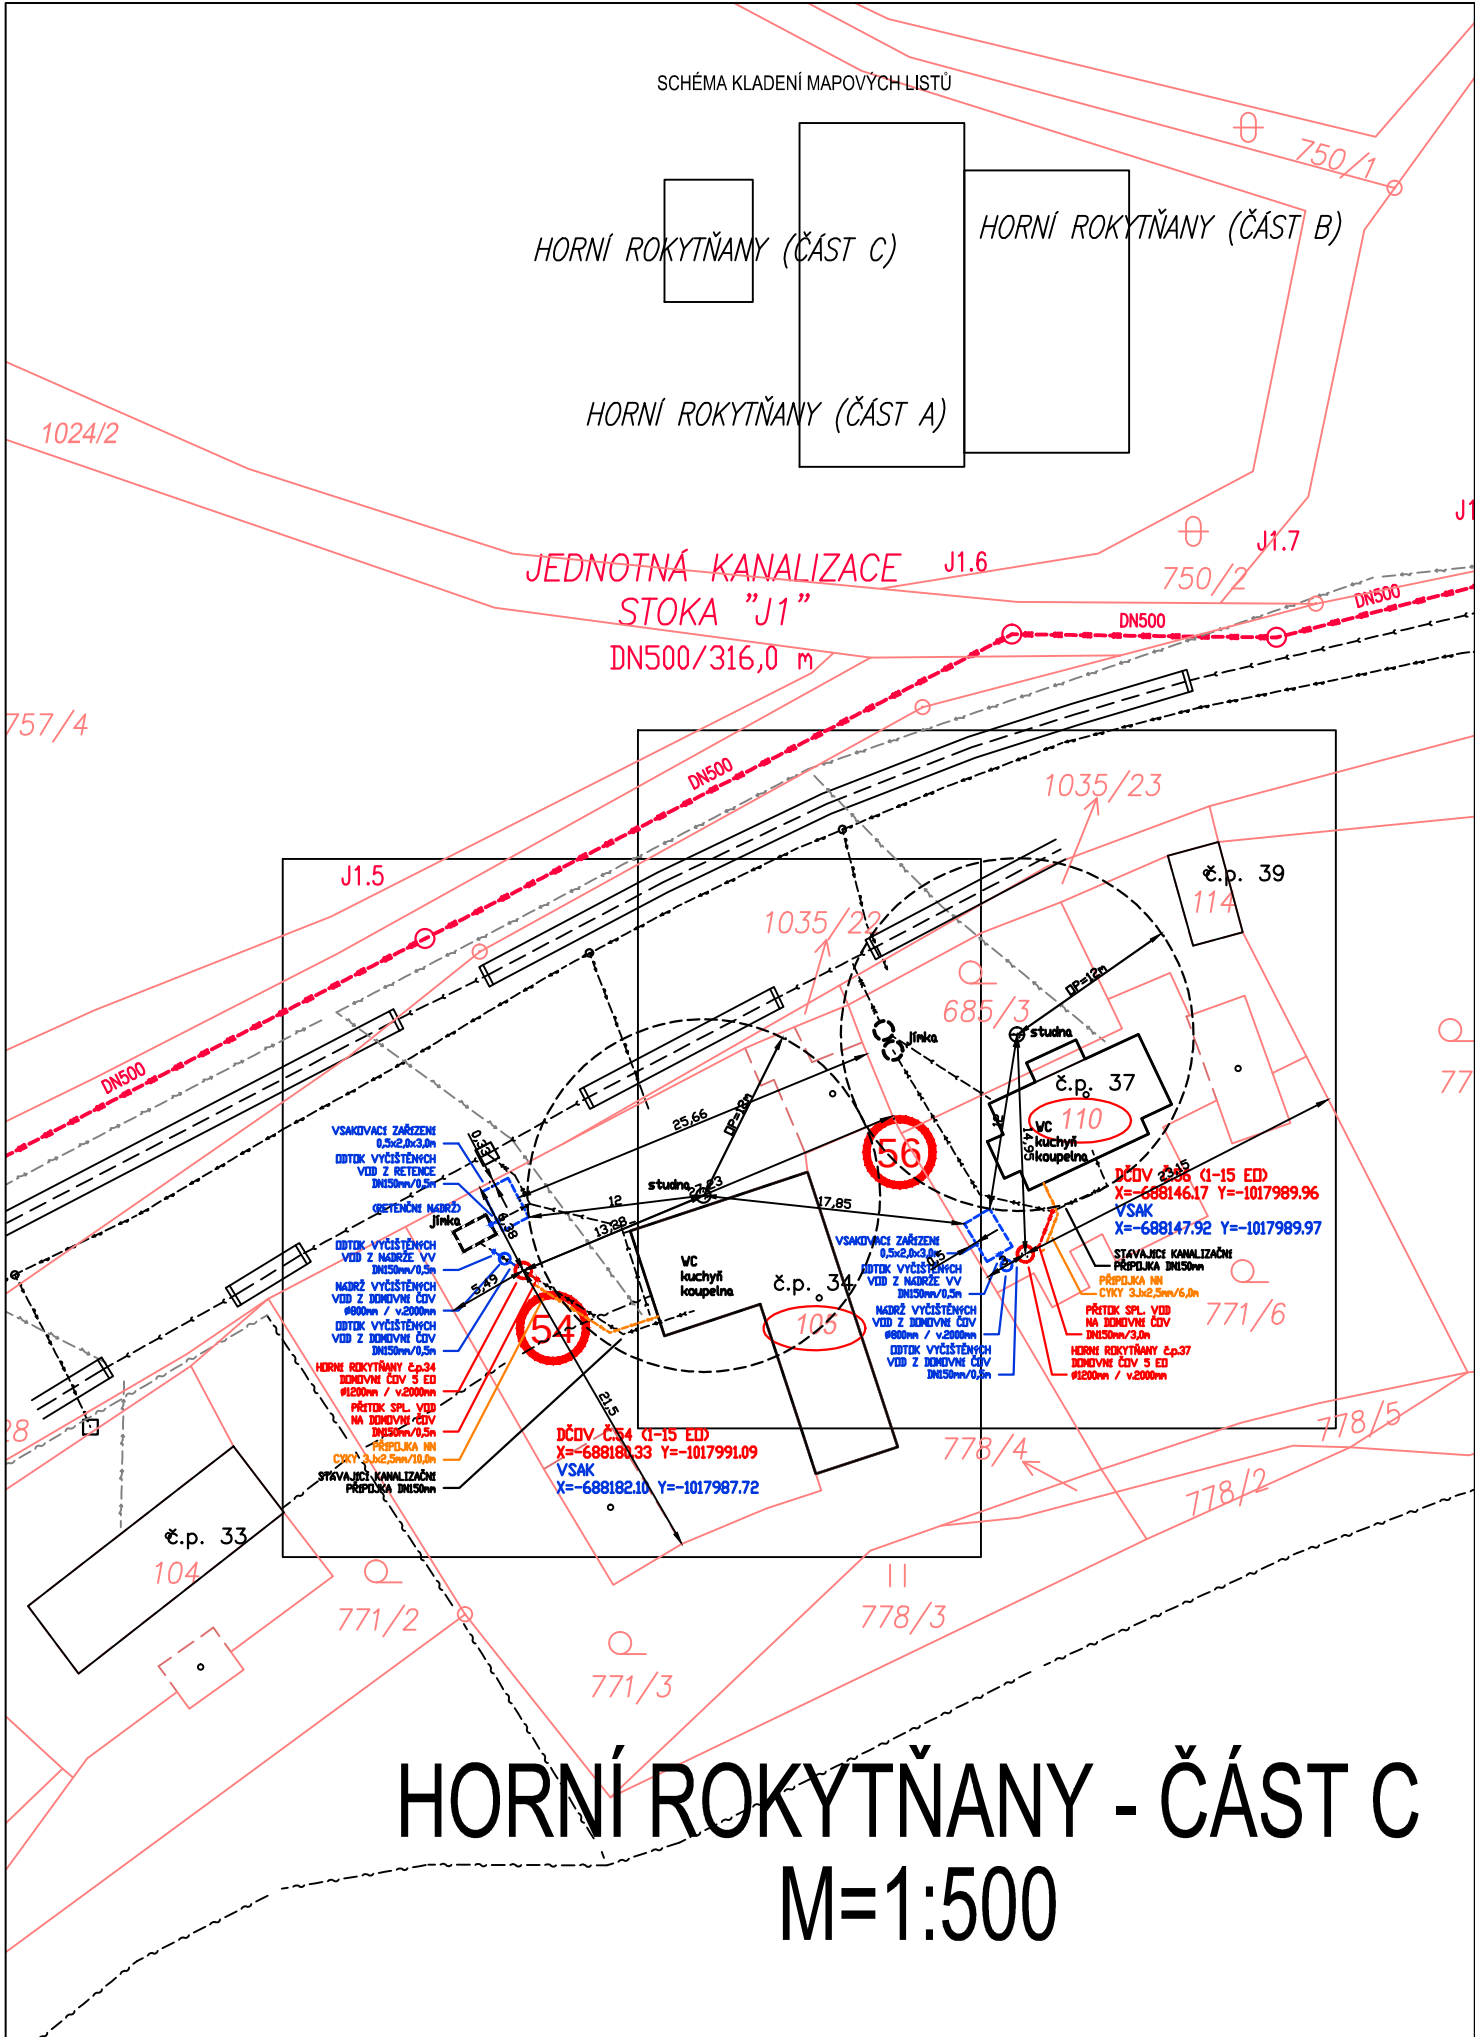

SOUHLAS S UMÍSTĚNÍM STAVBY SOUSTAVY DOMOVNÍCH ČOV

č.	č.p./č.ev.	Vlastník budovy	Parc. č.	objekt	Datum narození	ČOV (EO)	Souhlasím s umístěním dČOV
54	Homí Rokytňany 34	Jiříček Michal, Homí Rokytňany 34, 507 23 Libáň Svobodová Šárka, Havlíčkova 992, 293 01 Mladá Boleslav	st. 105 k.ú. Homí Rokytňany	rodinný dům	22.06.1993 21.01.1974	5	
56	Homí Rokytňany 37	Valentová Eva, Jetřichovická 743/10, 190 00 Praha 9	st. 110 k.ú. Homí Rokytňany	rodinný dům	29.7.1956	5	

SCHÉMA KLADENÍ MAPOVÝCH LISTŮ

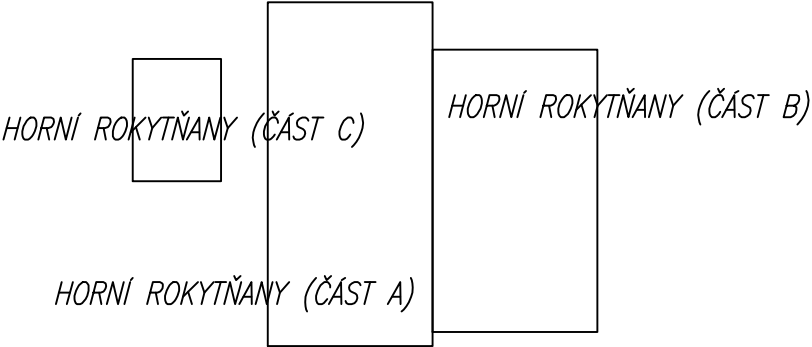

NAVŘZENÉ DČOV



DČOV 1-15 EO ... pořadové číslo ... (28 ks)



DČOV 16-50 EO ... pořadové číslo ... (0 ks)

NAVŘZENÉ SÍTĚ



jednotná kanalizace

HRANICE PLOCH




hranice katastrálního území



hranice parcel



slučky KN

 


budovy



čísla parcel – pozemky



čísla parcel – stavby

 

čísla popisné

POZNÁMKA

Souřadnicový systém JSTK, výškový systém B.p.v. Trasy inženýrských sítí jsou zakresleny orientačně dle údajů poskytnutých jejich správci, přesnou polohu je nutno před zahájením výkopových prací vyvěřit. Při neznámém výškovém uložení inženýrské sítě je předpokládáno uložení dle ČSN 73 6005.

INVESTOR	Obec Rokytňany, Homí Rokytňany 27, 507 23 Libáň tel: +420 724 181 174, e-mail: obecrokytnany@seznam.cz	IČ	00578533
PROJEKTANT	Ing. Luděk Chromík, M. Kudeřikové 2672/30, 669 02 Znojmo tel: +420 724 302 667, e-mail: ludek.chromik@centrum.cz	IČ	02315904
AUTORIZOVANÁ OSOBA		Č.A.	

STÁVAJÍCÍ SÍTĚ



splšková kanalizace



dešťová kanalizace




jednotná kanalizace




hlavní odvodňovací zařízení (SPŮ)



vodovod

 

STL plynovod

 


vedení NN – nadzemní




vedení VN – nadzemní





kabel sdělovací místní, dálkový

 

veřejné osvětlení

 

vodoteč

  

248,00 m.n.m.

NÁZEV PROJEKTU	OBEC ROKYTŇANY SOUSTAVA DOMOVNÍCH ČOV	MÍSTO	Rokytňany
		K.ú.	Dolní Rokytňany Homí Rokytňany
STUPEŇ PD		Č.ZAKAZKY	202407
	DOKUMENTACE PRO PROVEDENÍ STAVBY	DATUM	1.8.2026
OBJEKT		REVIZE	0.0
	C. SITUAČNÍ VÝKRESY	MĚŘÍTKO	1:500
NÁZEV VÝKRESU	SITUACE STAVBY HORNÍ ROKYTŇANY - ČÁST C	Č.VÝKRESU	C.4.5
		Č.PARÉ	1