
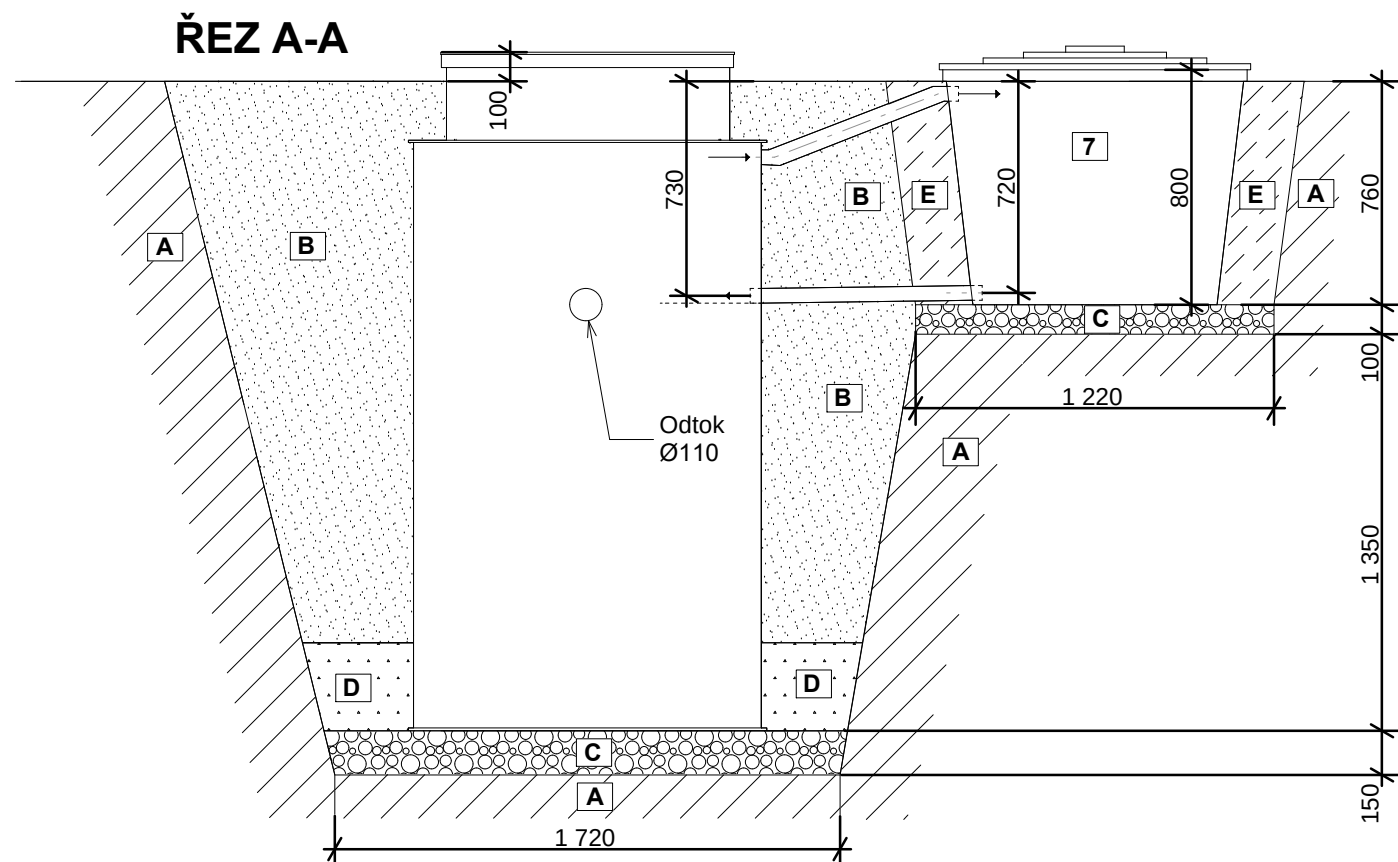
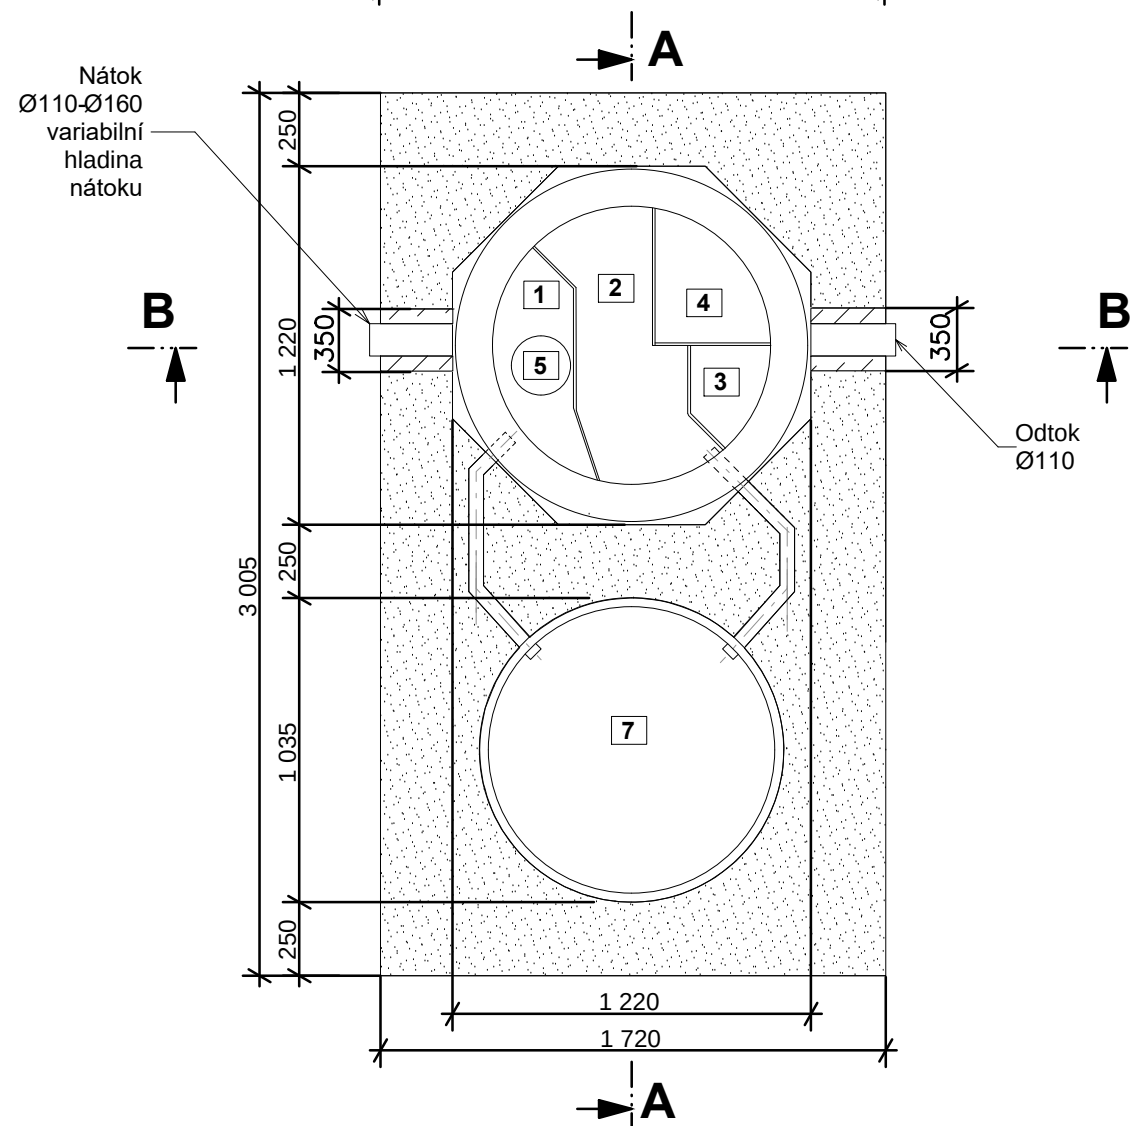


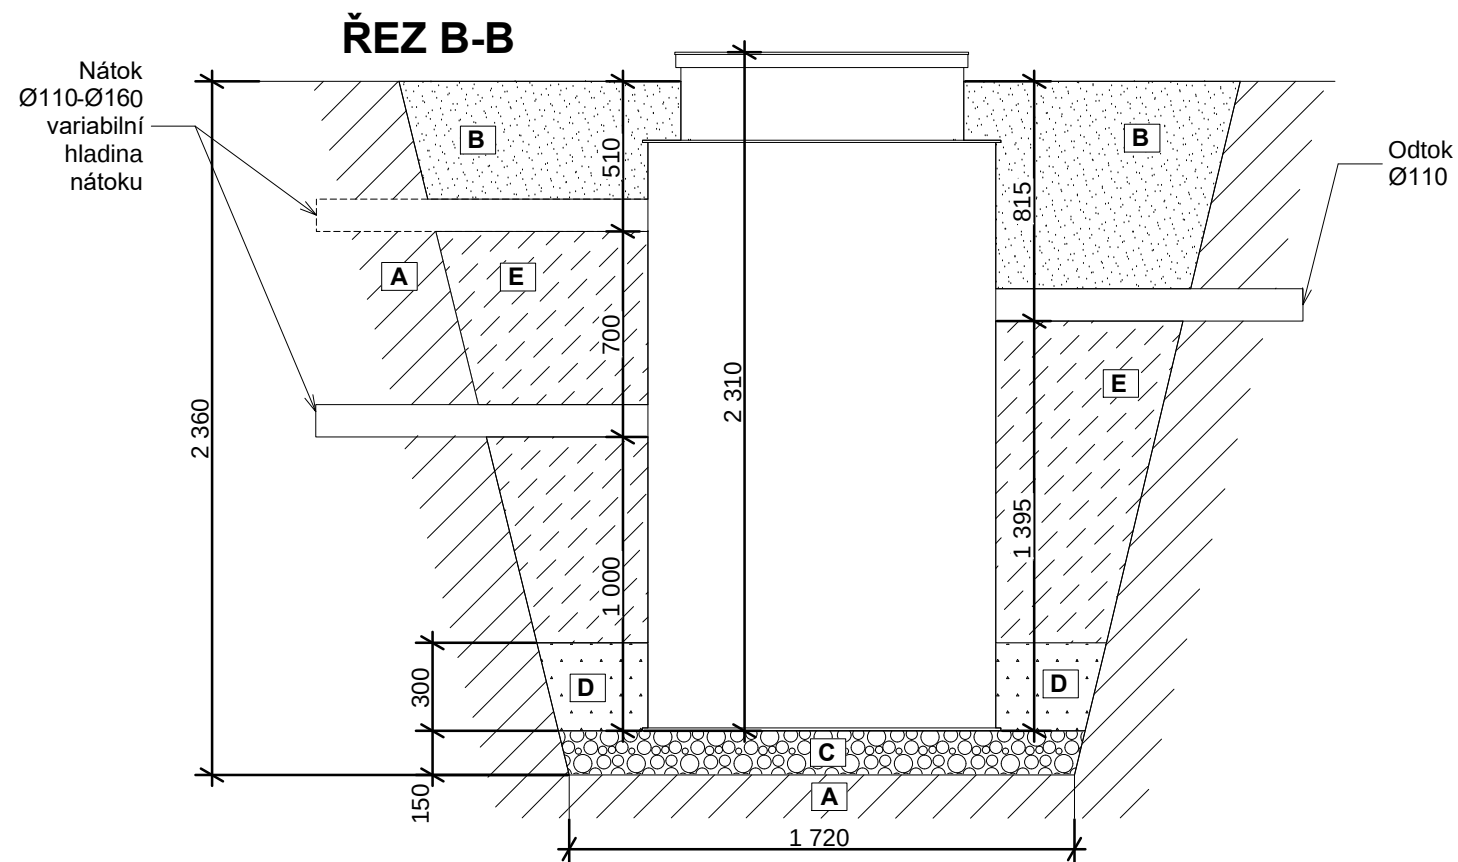

LEGENDA:

- | | | |
|-----------------------|--|---|
| 1 AKUMULACE | OKOLNÍ TERÉN | HUTNĚNÝ PÍSKOVÝ OBSYP NA 100 % PS |
| 2 BIOREAKTOR | OBSYP VYTĚŽENOU ZEMINOU ZASYPÁVAT PO VRSTVÁCH cca 0,3 m A HUTNIT | PROSTOR POD POTRUBÍM NÁTOKU I ODTOKU PROVÉST HUTNĚNÝM PÍSKEM STABILIZOVANÝ CEMENTEM |
| 3 KALOJEM | HUTNĚNÝ ŠTĚRKOPÍSKOVÝ PODSYP / ŠTĚRK (frakce 0/16) | PROSTOR OKOLO ODVODŇOVACÍHO BOXU STABILIZOVAT PÍSKEM PROSYPÁVANÝM CEMENTEM |
| 4 BOX PRO TECHNOLOGII | | |
| 6 DÁVKOVÁNÍ * | | |
| 7 ODVODŇOVACÍ BOX * | | |
- * volitelné zařízení

V PŘÍPADĚ NESTABILNÍHO PODLOŽÍ ZŘÍDIT PODKLADNÍ BETON C15/20 A DLE POTŘEBY VYZTUŽIT SVAŘOVANOU OCELOVOU SÍTÍ.

OSAZENÍ ODVODŇOVACÍHO BOXU VŮČI ČISTÍRNĚ MUSÍ BÝT DLE INSTALAČNÍHO VÝKRESU.

POZNÁMKA

Souřadnicový systém JSTK, výškový systém B.p.v. Trasy inženýrských sítí jsou zakresleny orientačně dle údajů poskytnutých jejich správci, přesnou polohu je nutno před zahájením výkopových prací vytyčit. Při neznámém výškovém uložení inženýrské sítě je předpokládáno uložení dle ČSN 73 6005.	
INVESTOR	IČ
Obec Rokytňany, Horní Rokytňany 27, 507 23 Libáň tel: +420 724 181 174, e-mail: obecrokytnany@seznam.cz	00578533
PROJEKTANT	IČ
Ing. Luděk Chromík, M. Kudeříkové 2672/30, 669 02 Znojmo tel: +420 724 302 667, e-mail: ludek.chromik@centrum.cz	02315904
AUTORIZOVANÁ OSOBA	Č.A.

248,00 m.n.m.

NÁZEV PROJEKTU		MÍSTO	
OBEC ROKYTŇANY		Rokytňany	
SOUSTAVA DOMOVNÍCH ČOV		K.Ú. Dolní Rokytňany Horní Rokytňany	
STUPEŇ PD		Č.ZAKÁZKY	
DOKUMENTACE PRO PROVEDENÍ STAVBY		202407	
OBJEKT		DATUM	
C. SITUAČNÍ VÝKRESY		1.8.2026	
NÁZEV VÝKRESU		REVIZE	
DOMOVNÍ ČISTÍRNA ODPADNÍCH VOD		0.0	
5 EO		MĚŘITKO	
		1:25	
		Č.VÝKRESU	Č.PARÉ
		C.5.1	1