
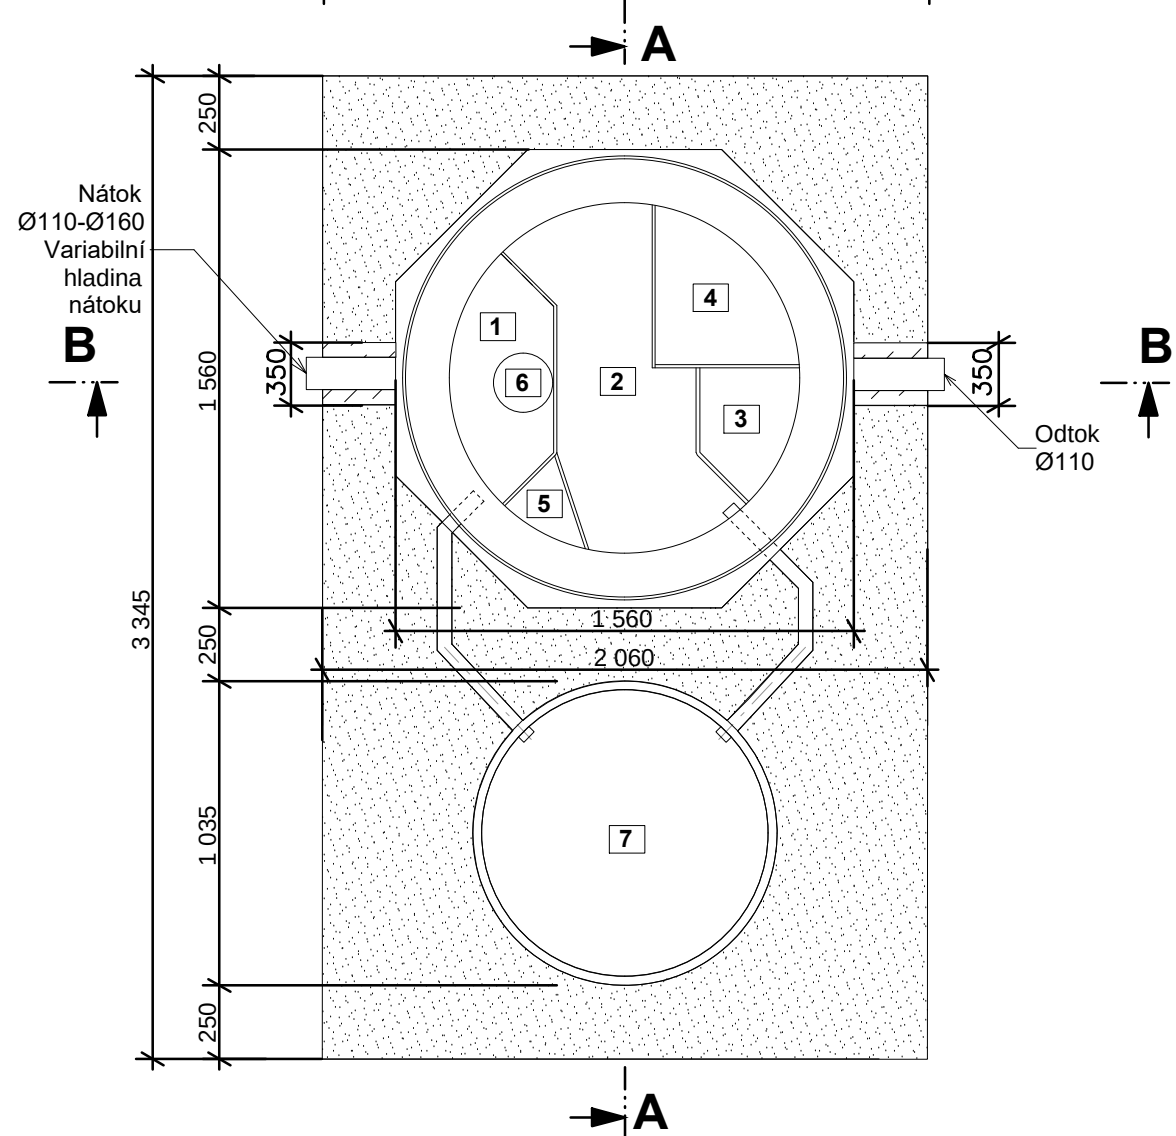
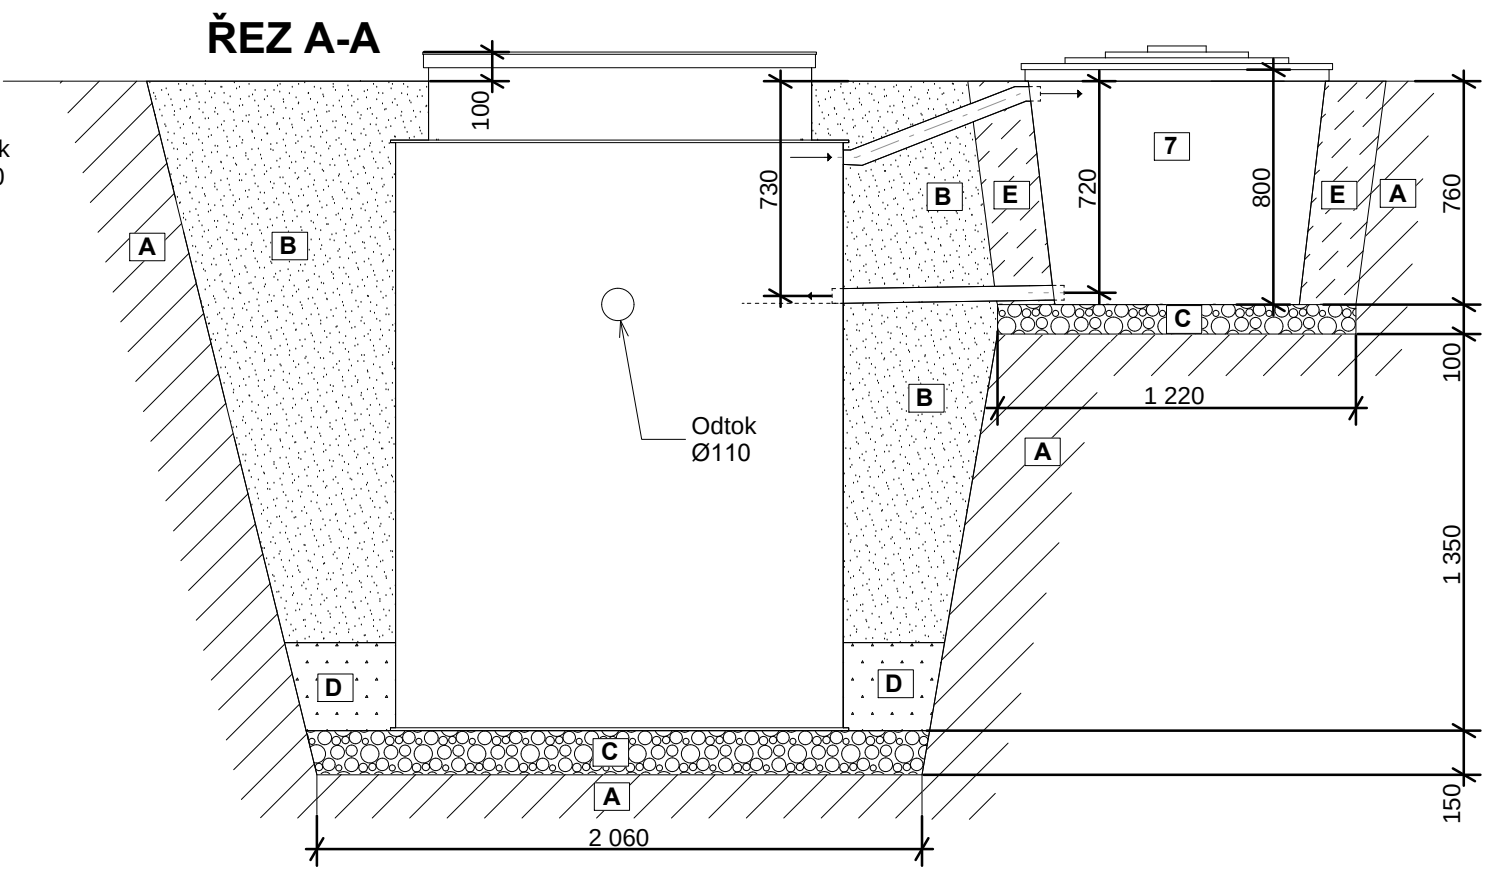


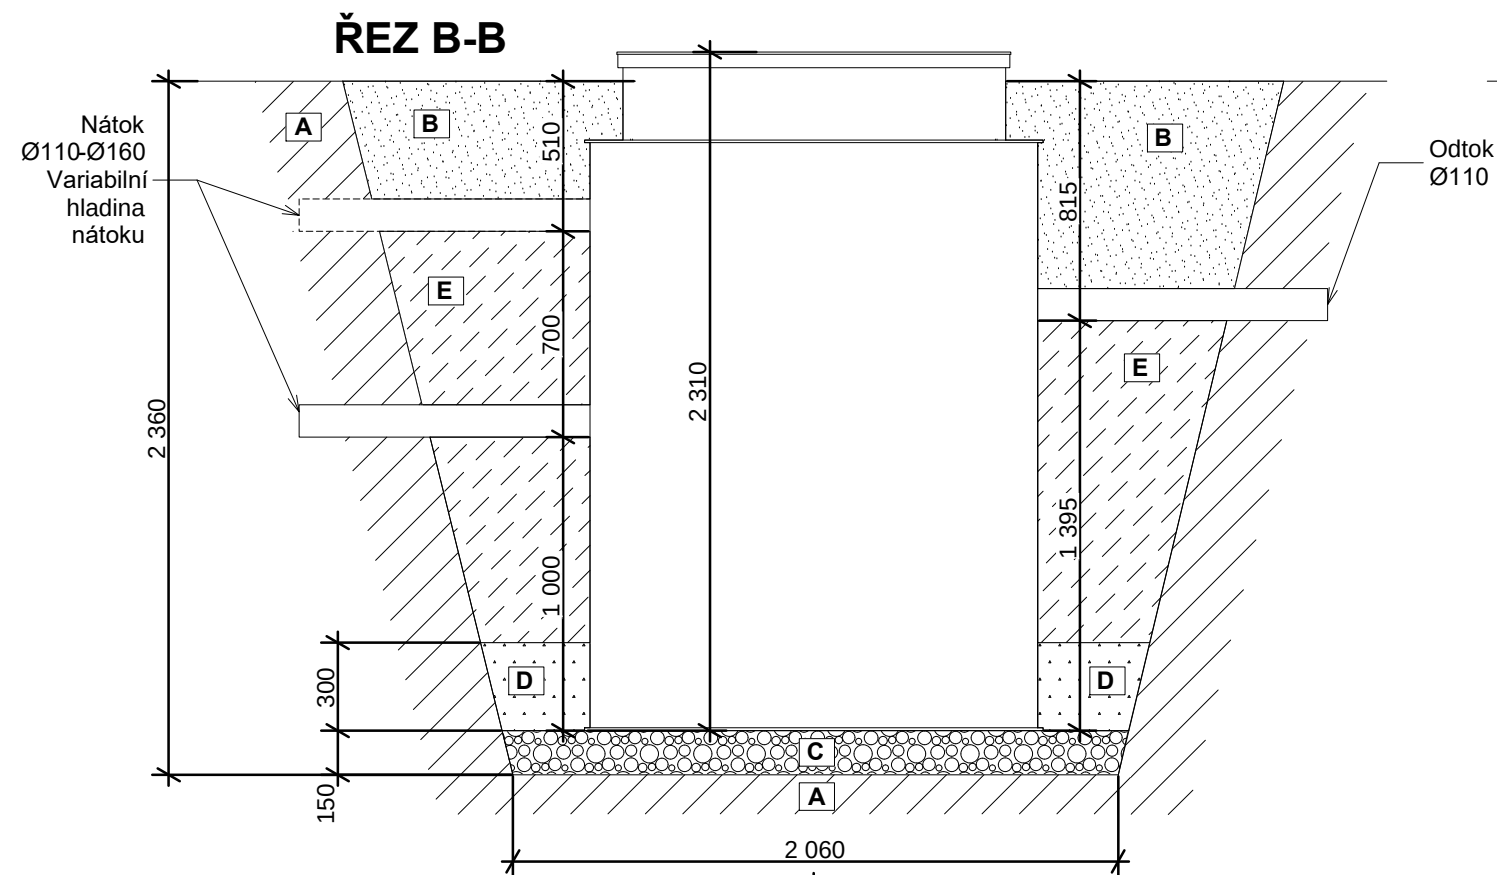

LEGENDA:

- | | | | | |
|-----------------------|---|--|---|---|
| 1 AKUMULACE |  | OKOLNÍ TERÉN |  | HUTNĚNÝ PÍSKOVÝ
OBSYP NA 100 % PS |
| 2 BIOREAKTOR |  | OBSYP VYTĚŽENOU ZEMINOU
ZASYPÁVAT PO VRSTVÁCH
cca 0,3 m A HUTNIT |  | PROSTOR POD POTRUBÍM NÁTOKU I
ODTOKU PROVÉST HUTNĚNÝM PÍSKEM
STABILIZOVANÝ CEMENTEM |
| 3 KALOJEM |  | HUTNĚNÝ ŠTĚRKOPÍSKOVÝ
PODSYP / ŠTĚRK (frakce 0/16) | | PROSTOR OKOLO ODVODŇOVACÍHO
BOXU STABILIZOVAT
PÍSKEM PROSYPÁVANÝM CEMENTEM |
| 4 BOX PRO TECHNOLOGII | | | | |
| 5 PÍSKOVÝ FILTR * | | | | |
| 6 DÁVKOVÁNÍ * | | | | |
| 7 ODVODŇOVACÍ BOX * | | | | |
- * volitelné zařízení

V PŘÍPADĚ NESTABILNÍHO PODLOŽÍ ZŘÍDIT PODKLADNÍ
BETON C15/20 A DLE POTŘEBY VYTUŽIT SVAŘOVANOU
OCELOVOU SÍŤ.

OSAZENÍ ODVODŇOVACÍHO BOXU VŮČI ČISTÍRNĚ MUSÍ
BÝT DLE INSTALAČNÍHO VÝKRESU.

POZNÁMKA

Souřadnicový systém JSTK, výškový systém B.p.v. Trasy inženýrských sítí jsou zakresleny orientačně dle údajů poskytnutých jejich správci, přesnou polohu je nutno před zahájením výkopových prací vytyčit. Při neznámém výškovém uložení inženýrské sítě je předpokládáno uložení dle ČSN 73 6005.	
INVESTOR	IČ
Obec Rokytňany, Horní Rokytňany 27, 507 23 Libáň tel: +420 724 181 174, e-mail: obecrokytnany@seznam.cz	00578533
PROJEKTANT	IČ
Ing. Luděk Chromík, M. Kudeříkové 2672/30, 669 02 Znojmo tel: +420 724 302 667, e-mail: ludek.chromik@centrum.cz	02315904
AUTORIZOVANÁ OSOBA	Č.A.

248,00 m.n.m.

NÁZEV PROJEKTU		OBEC ROKYTŇANY SOUSTAVA DOMOVNÍCH ČOV		MÍSTO	Rokytnáany
				K.Ú.	Dolní Rokytnáany Horní Rokytnáany
STUPEŇ PD		DOKUMENTACE PRO PROVEDENÍ STAVBY		Č.ZAKÁZKY	202407
				DATUM	1.8.2026
OBJEKT		C. SITUAČNÍ VÝKRESY		REVIZE	0.0
				MĚŘÍTKO	1:25
NÁZEV VÝKRESU		Č.VÝKRESU	Č.PARÉ		
DOMOVNÍ ČISTÍRNA ODPADNÍCH VOD 8 EO		C.5.2		1	