


Technologické schéma

Cyklus nitrifikace (průtočný)

Fáze plnění:
Fáze klidu 0-15 min:
Fáze klidu 15-20 min:
Fáze odkalení od 20 minut:
Fáze prázdnění reaktorů:

v činnosti je barva modrá a červená
v činnosti je barva zelená a červená
v činnosti je barva zelená, hnědá a červená
v činnosti je barva světle modrá, zelená a červená
v činnosti je barva fialová, zelená a červená

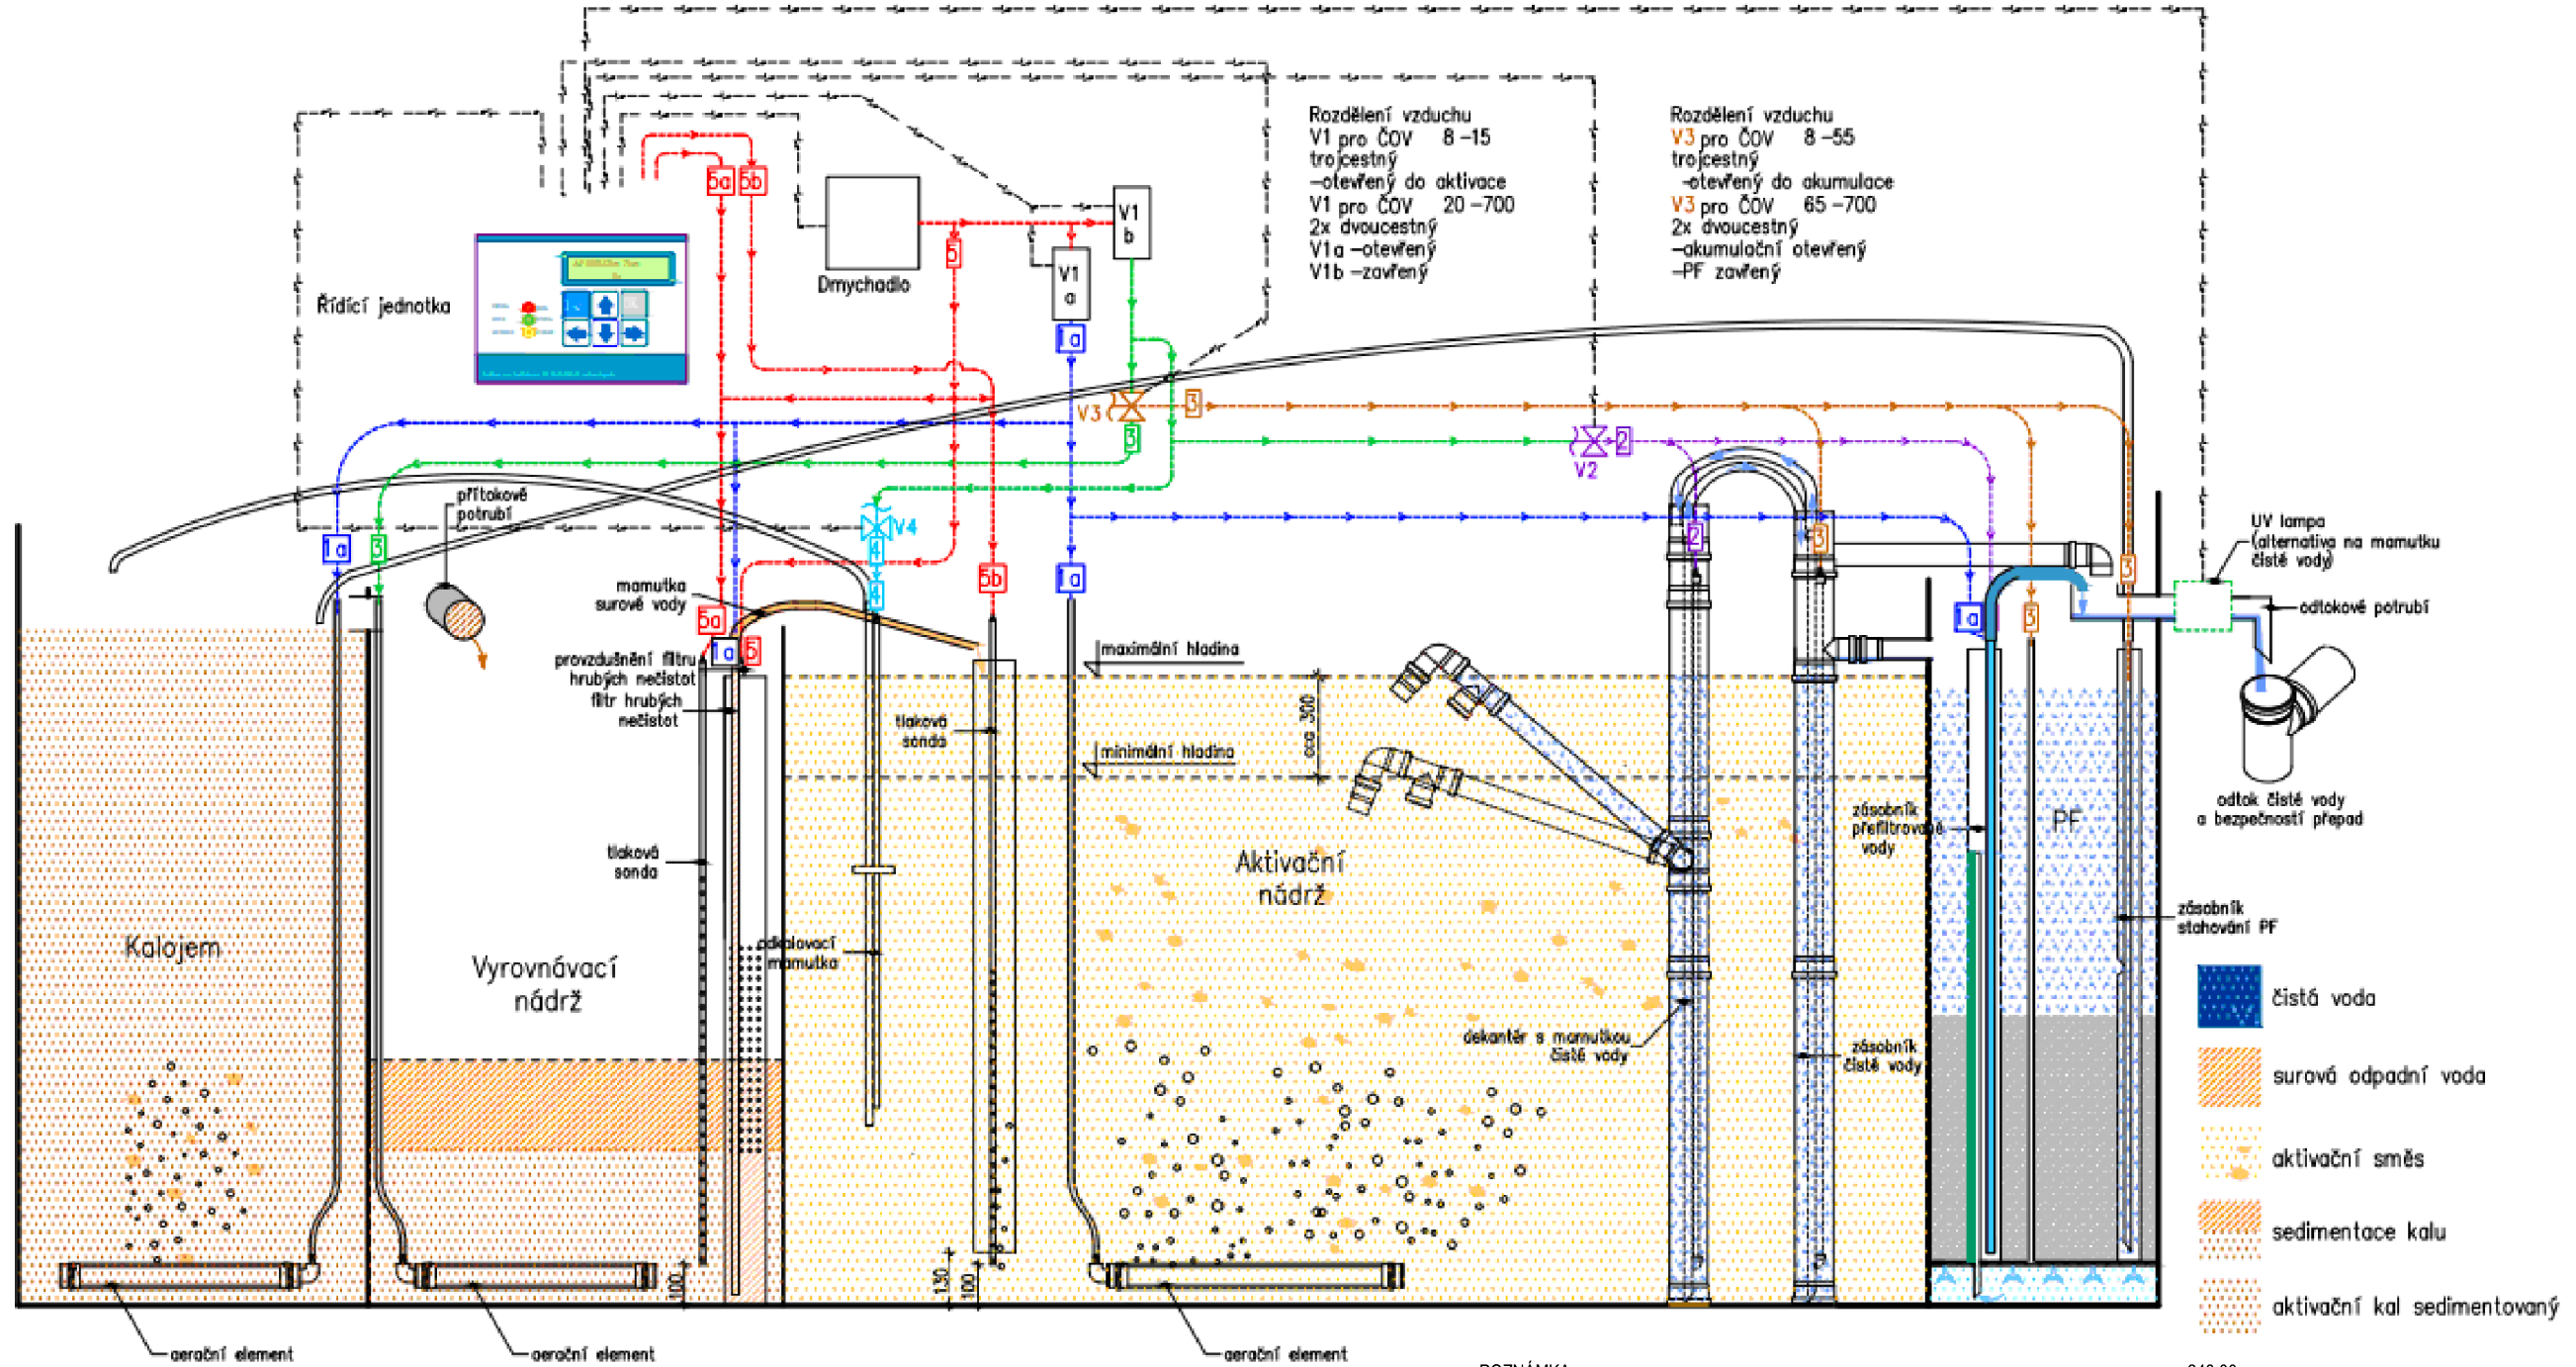

POZNÁMKA

Souřadnicový systém JSTK, výškový systém B.p.v. Trasy inženýrských sítí jsou zakresleny orientačně dle údajů poskytnutých jejich správci, přesnou polohu je nutno před zahájením výkopových prací vytyčit. Při neznámém výškovém uložení inženýrské sítě je předpokládáno uložení dle ČSN 73 6005.

INVESTOR	Obec Rokytňany, Horní Rokytňany 27, 507 23 Libáň tel: +420 724 181 174, e-mail: obecrokytnany@seznam.cz	IČ	00578533
PROJEKTANT	Ing. Luděk Chromík, M. Kudeřkové 2672/30, 669 02 Znojmo tel: +420 724 302 667, e-mail: ludek.chromik@centrum.cz	IČ	02315904
AUTORIZOVANÁ OSOBA		Č.A.	

248,00 m.n.m.

NÁZEV PROJEKTU	OBEC ROKYTŇANY SOUSTAVA DOMOVNÍCH ČOV	MÍSTO	Rokytňany K.Ú. Dolní Rokytňany Horní Rokytňany
STUPEŇ PD	DOKUMENTACE PRO PROVEDENÍ STAVBY	Č.ZAKÁZKY	202407
OBJEKT		DATUM	1.8.2026
		REVIZE	0.0
		MĚŘITKO	-
NÁZEV VÝKRESU	C. SITUAČNÍ VÝKRESY TECHNOLOGICKÉ SCHÉMA CYKLUS NITRIFIKACE	Č.VÝKRESU	C.6.1
		Č.PARÉ	1