Technologické schéma

Cyklus denitrifikace (zpětný)

Fáze denitrifikace – počátek: v činnosti je barva zelená a červená
Fáze denitrifikace – po 10min.: v činnosti je barva zelená, červená a světle modrá

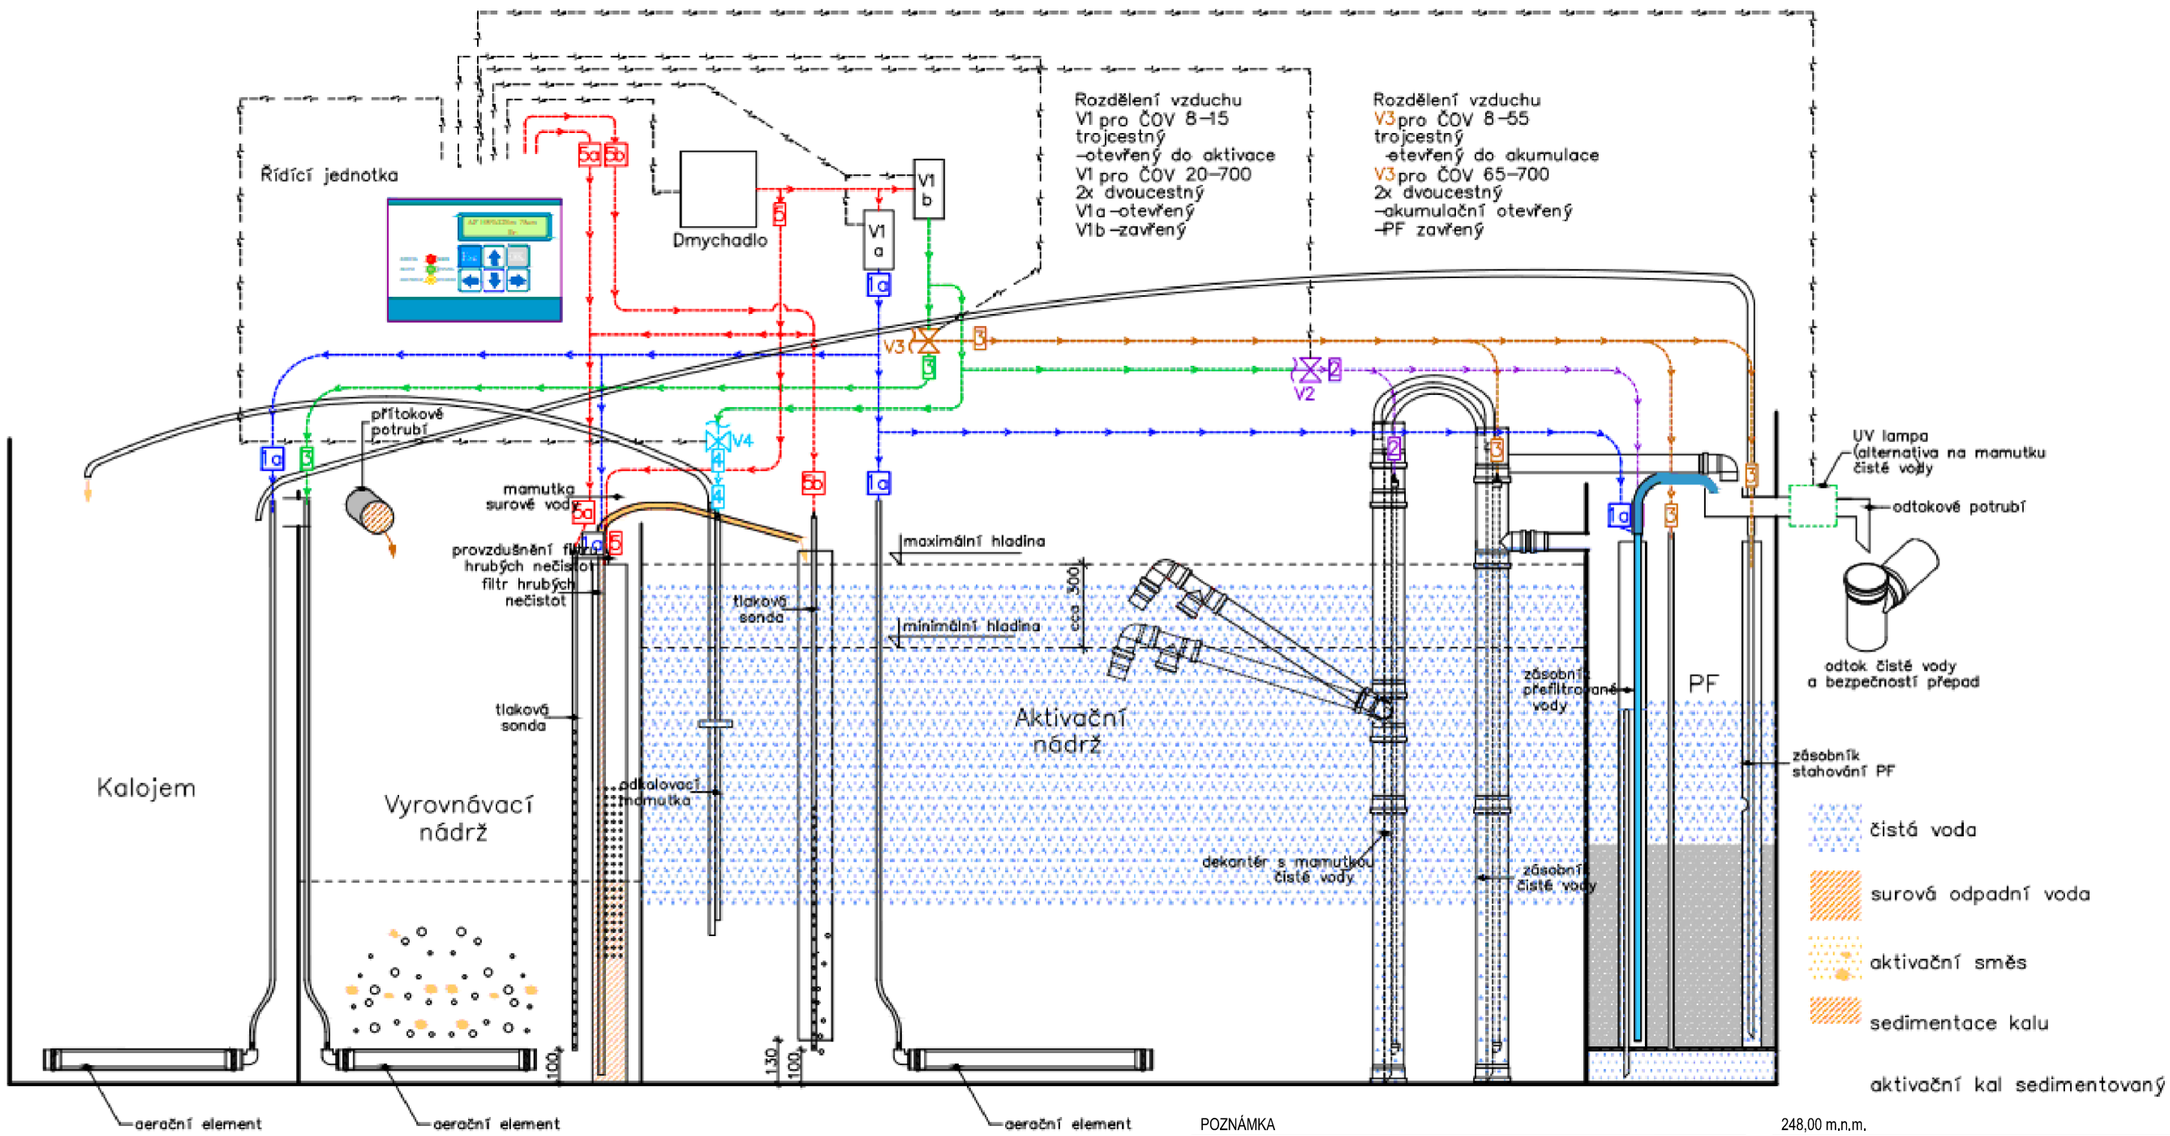

POZNÁMKA

Souřadnicový systém JSTK, výškový systém B.p.v. Trasy inženýrských sítí jsou zakresleny orientačně dle údajů poskytnutých jejich správci, přesnou polohu je nutno před zahájením výkopových prací vytyčit. Při neznámém výškovém uložení inženýrské sítě je předpokládáno uložení dle ČSN 73 6005.

248,00 m.n.m.

INVESTOR Obec Rokytňany, Horní Rokytňany 27, 507 23 Libáň tel: +420 724 181 174, e-mail: obecrokytnany@seznam.cz	IČ 00578533
PROJEKTANT Ing. Luděk Chromík, M. Kudeříkové 2672/30, 669 02 Znojmo tel: +420 724 302 667, e-mail: ludek.chromik@centrum.cz	IČ 02315904
AUTORIZOVANÁ OSOBA	Č.A.

NÁZEV PROJEKTU OBEC ROKYTŇANY SOUSTAVA DOMOVNÍCH ČOV	MÍSTO Rokytňany K.Ú. Dolní Rokytňany, Horní Rokytňany	
STUPEŇ PD DOKUMENTACE PRO PROVEDENÍ STAVBY	Č.ZAKÁZKY 202407 DATUM 1.8.2026	
OBJEKT C. SITUAČNÍ VÝKRESY	REVIZE 0.0 MĚŘÍTKO -	
NÁZEV VÝKRESU TECHNOLOGICKÉ SCHÉMA CYKLUS DENITRIFIKACE	Č.VÝKRESU C.6.2	Č.PARÉ 1