

VZOROVÝ PODÉLNÝ PROFIL - NAPOJENÍ DO TOKU

KATASTR


PARCELNÍ ČÍSLA

DRUH POVRCHU


dle stavebního objektu
dle stavebního objektu

OZNAČENÍ ŠACHET

SMĚROVÉ POMĚRY

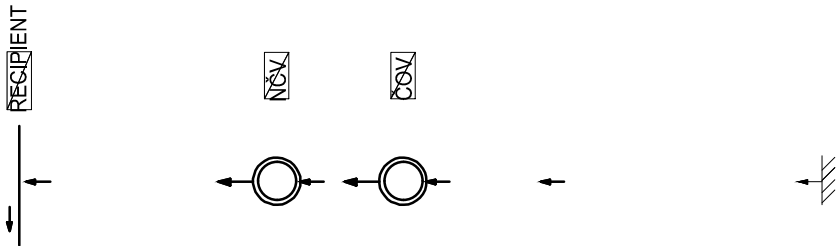

MĚŘÍTKO 1:200/50

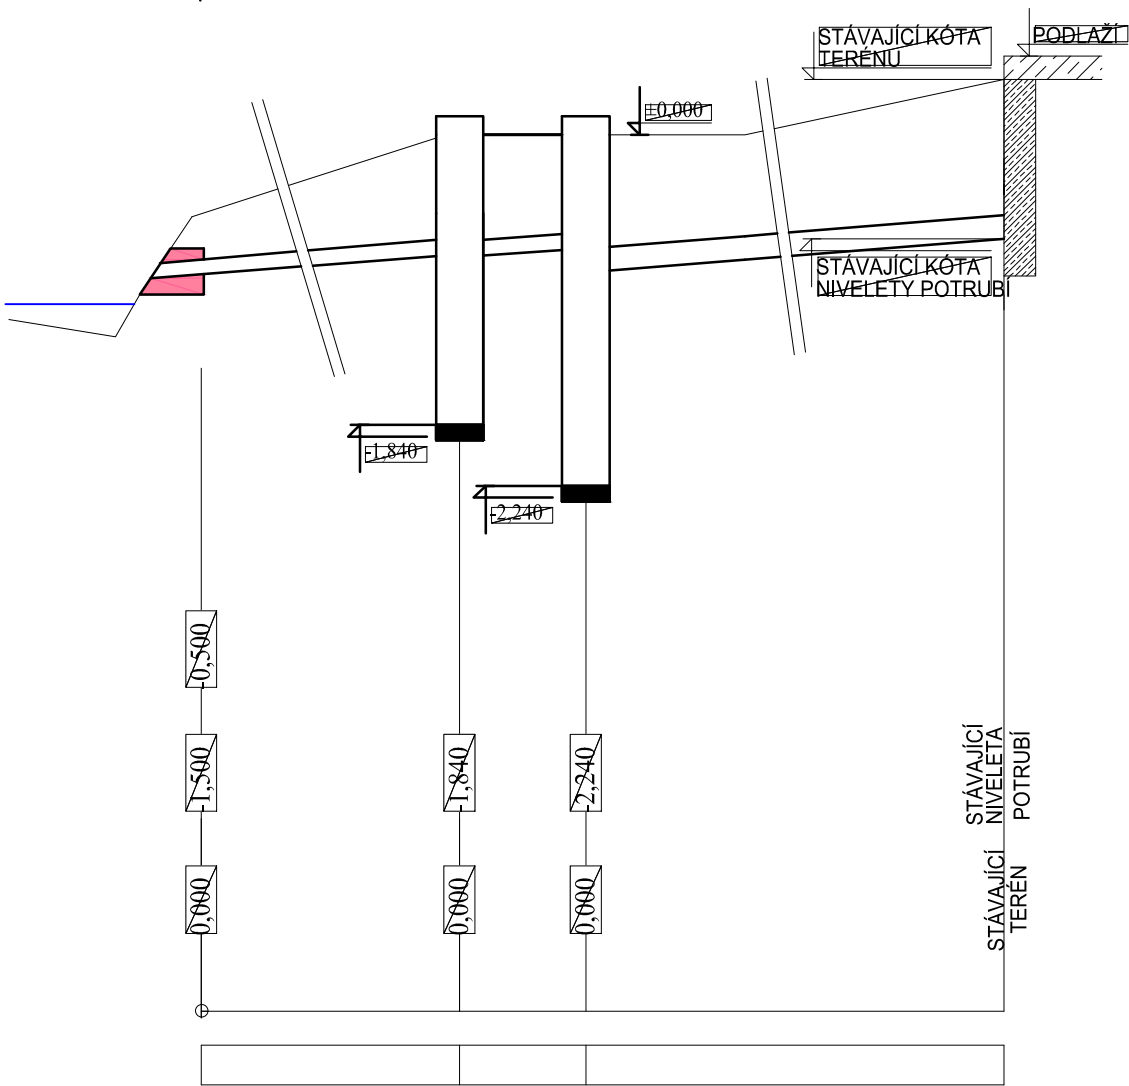

OSAZENÍ VSAKU

DNO

KÓTA TERÉNU

POTRUBÍ

POZNÁMKA

Souřadnicový systém JSTK, výškový systém B.p.v. Trasy inženýrských sítí jsou zakresleny orientačně dle údajů poskytnutých jejich správci, přesnou polohu je nutno před zahájením výkopových prací vytyčit. Při neznámém výškovém uložení inženýrské sítě je předpokládáno uložení dle ČSN 73 6005.

INVESTOR	Obec Rokytňany, Horní Rokytňany 27, 507 23 Libáň tel: +420 724 181 174, e-mail: obecrokytnany@seznam.cz	IČ	00578533
PROJEKTANT	Ing. Luděk Chromík, M. Kudeříkové 2672/30, 669 02 Znojmo tel: +420 724 302 667, e-mail: ludek.chromik@centrum.cz	IČ	02315904
AUTORIZOVANÁ OSOBA		Č.A.	

248,00 m.n.m.

NÁZEV PROJEKTU	OBEC ROKYTŇANY SOUSTAVA DOMOVNÍCH ČOV		MÍSTO	Rokytňany
STUPEŇ PD	DOKUMENTACE PRO PROVEDENÍ STAVBY		K.Ú.	Dolní Rokytňany Horní Rokytňany
OBJEKT	C. SITUAČNÍ VÝKRESY		Č.ZAKÁZKY	202407
NÁZEV VÝKRESU	VZOROVÝ PODÉLNÝ PROFIL NAPOJENÍ DO TOKU		DATUM	1.8.2026
			REVIZE	0.0
			MĚŘÍTKO	1:200/50
			Č.VÝKRESU	C.9.2
			Č.PARÉ	1