


VZOROVÝ PODÉLNÝ PROFIL - NAPOJENÍ DO KANALIZACE

KATASTR
PARCELNÍ ČÍSLA
DRUH POVRCHU


dle stavebního objektu
dle stavebního objektu

OZNAČENÍ ŠACHET

SMĚROVÉ POMĚRY

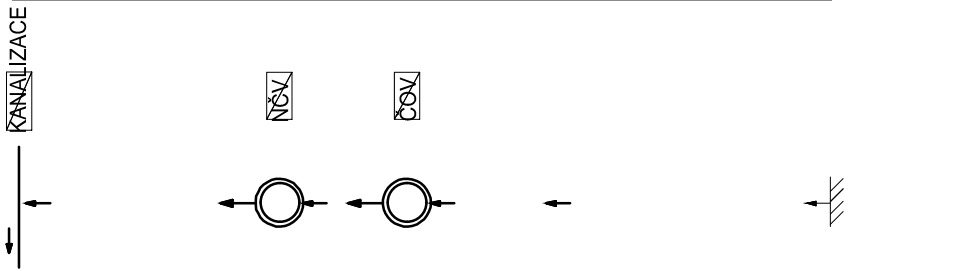

MĚŘÍTKO 1:200/50

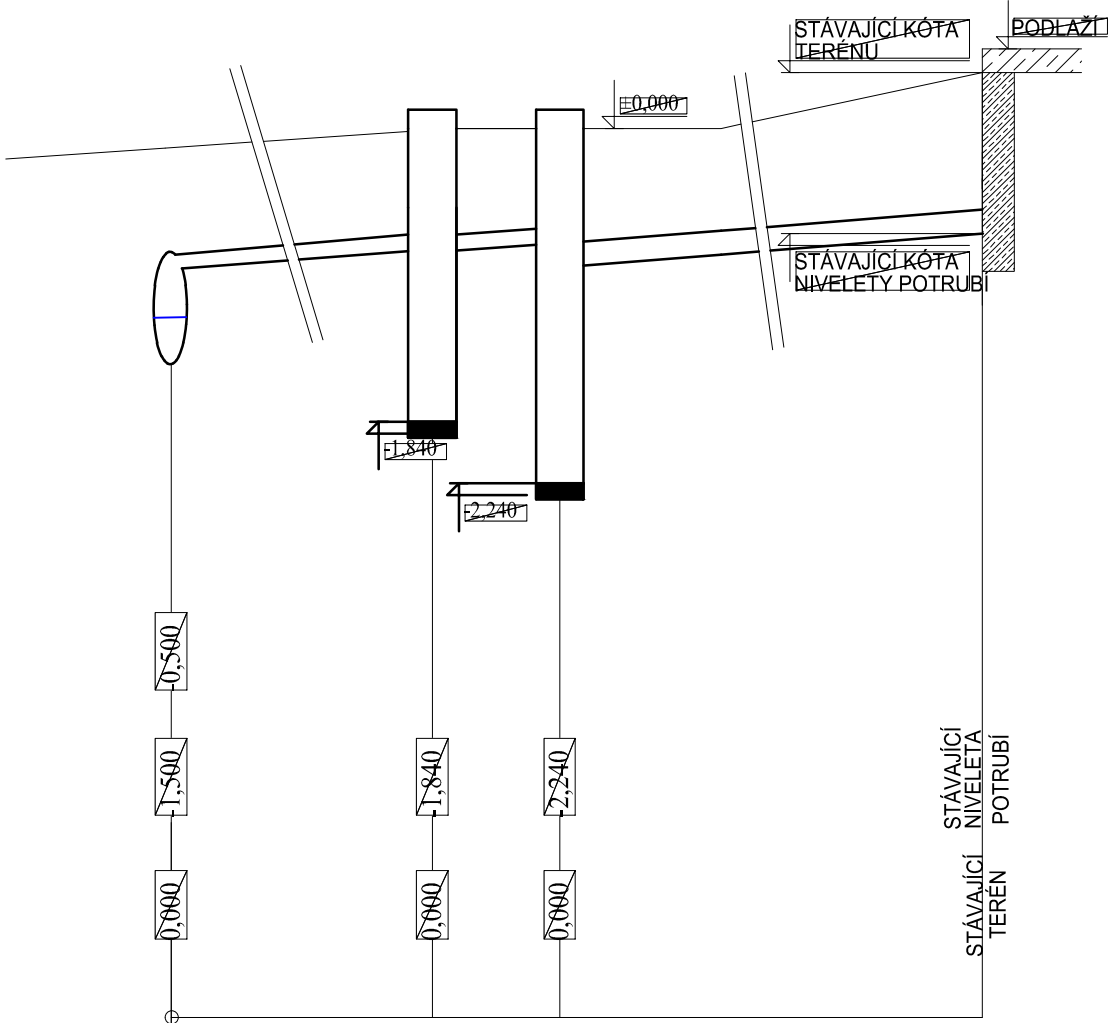

OSAZENÍ VSAKU

DNO

KÓTA TERÉNU

POTRUBÍ

POZNÁMKA

Souřadnicový systém JSTK, výškový systém B.p.v. Trasy inženýrských sítí jsou zakresleny orientačně dle údajů poskytnutých jejich správci, přesnou polohu je nutno před zahájením výkopových prací vytyčit. Při neznámém výškovém uložení inženýrské sítě je předpokládáno uložení dle ČSN 73 6005.	
INVESTOR Obec Rokytňany, Horní Rokytňany 27, 507 23 Libáň tel: +420 724 181 174, e-mail: obecrokytnany@seznam.cz	IČ 00578533
PROJEKTANT Ing. Luděk Chromík, M. Kudeříkové 2672/30, 669 02 Znojmo tel: +420 724 302 667, e-mail: ludek.chromik@centrum.cz	IČ 02315904
AUTORIZOVANÁ OSOBA	Č.A.

248,00 m.n.m.

NÁZEV PROJEKTU OBEC ROKYTŇANY SOUSTAVA DOMOVNÍCH ČOV	MÍSTO Rokytnany K.Ú. Dolní Rokytňany Horní Rokytňany
STUPEŇ PD DOKUMENTACE PRO PROVEDENÍ STAVBY	Č.ZAKÁZKY 202407
OBJEKT C. SITUAČNÍ VÝKRESY	DATUM 1.8.2026
NÁZEV VÝKRESU VZOROVÝ PODÉLNÝ PROFIL NAPOJENÍ DO KANALIZACE	REVIZE 0.0
	MĚŘÍTKO 1:200/50
	Č.VÝKRESU C.9.3
	Č.PARÉ 1