


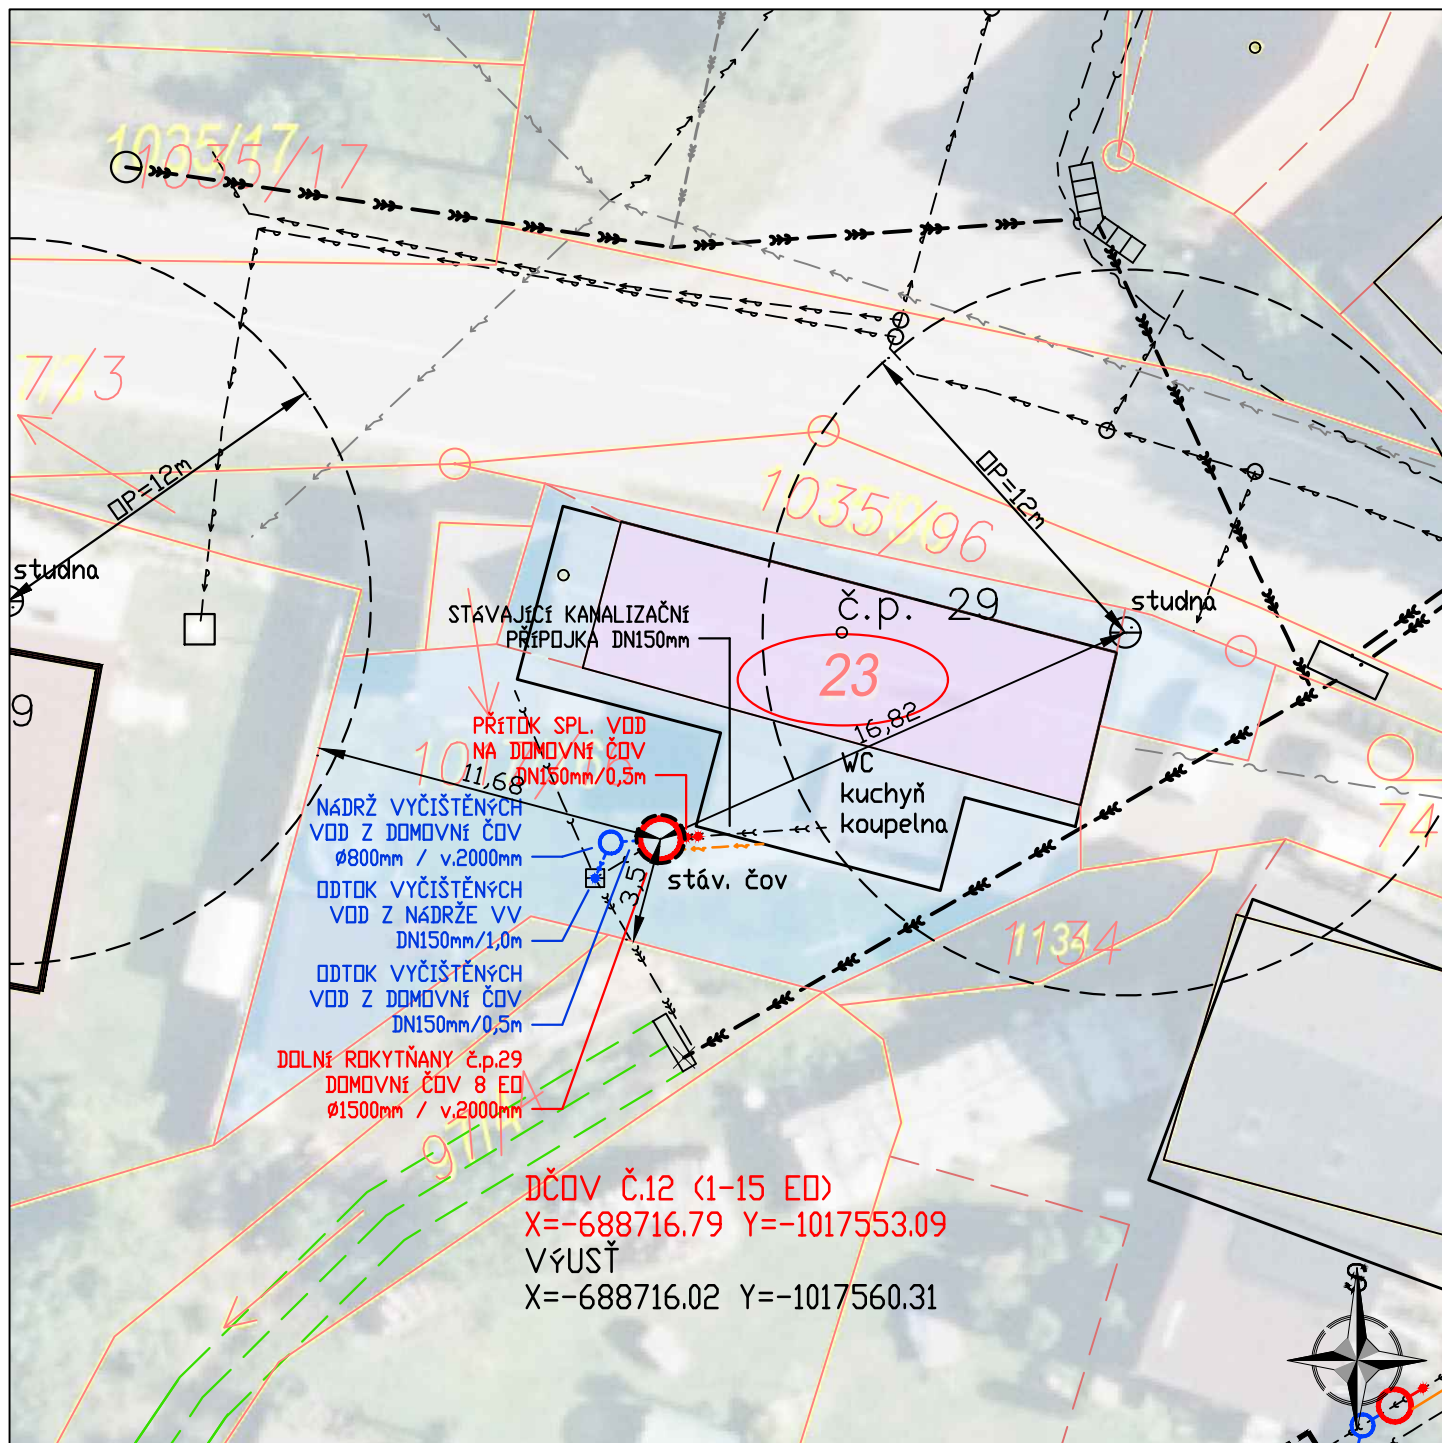

NAVRŽENÉ SÍTĚ

- - - - - PŘÍPOJKA SPL. KAN.
- DOMOVNÍ ČOV
- - - - - ODTOK VYČIŠTĚNÝCH OV
- NÁDRŽ VYČIŠTĚNÝCH OV
- VSAKOVACÍ ZAŘÍZENÍ
- - - - - PŘÍPOJKA NN

HRANICE PLOCH

- KN—hranice parcel
- KN slučky
- budova
- dotčené pozemky
- 1268 číslo parcely
- 83872 číslo st. parcely
- 51.41 číslo popisné
- č.p. 1 vodoteč
- HOZ (SPÚ)

STÁVAJÍCÍ SÍTĚ

- - - - - splašková kanalizace
- - - - - dešťová kanalizace
- - - - - jednotná kanalizace
- - - - - vodovod
- - - - - STL plynovod
- - - - - vedení NN
- - - - - vedení VN
- - - - - kabel sdělovací
- - - - - veřejné osvětlení

POZNÁMKA

INVESTOR	Obec Rokytňany, Horní Rokytňany 27, 507 23 Libáň tel: +420 724 181 174, e-mail: obecrokytnany@seznam.cz	IČ	00578533
VLASTNÍK	Kolda Jaroslav, Dolní Rokytňany 29, 507 23 Libáň Vojtěchová Monika, Dolní Rokytňany 29, 507 23 Libáň	IČ	-
PROJEKTANT	Ing. Luděk Chromík, Dolní Česká 358/25, CZ - 669 02 Znojmo tel: +420 724 302 667, e-mail: ludek.chromik@centrum.cz	IČ	02315904

248,00 m.n.m.

NÁZEV OBJEKTU	DOMOVNÍ ČISTÍRNA ODPADNÍCH VOD DOLNÍ ROKYTŇANY č.p. 29	STUPEŇ	DPS
MÍSTO STAVBY	parc.č. st.23 k.ú. Dolní Rokytňany	Č.ZAKÁZKY	202407
NÁZEV VÝKRESU	D. DOKUMENTACE OBJEKTŮ DČOV 12 - SITUACE	DATUM	1.8.2026
		MĚŘÍTKO	1:250
		Č.VÝKRESU	Č.PARÉ
		D.12.2	1