


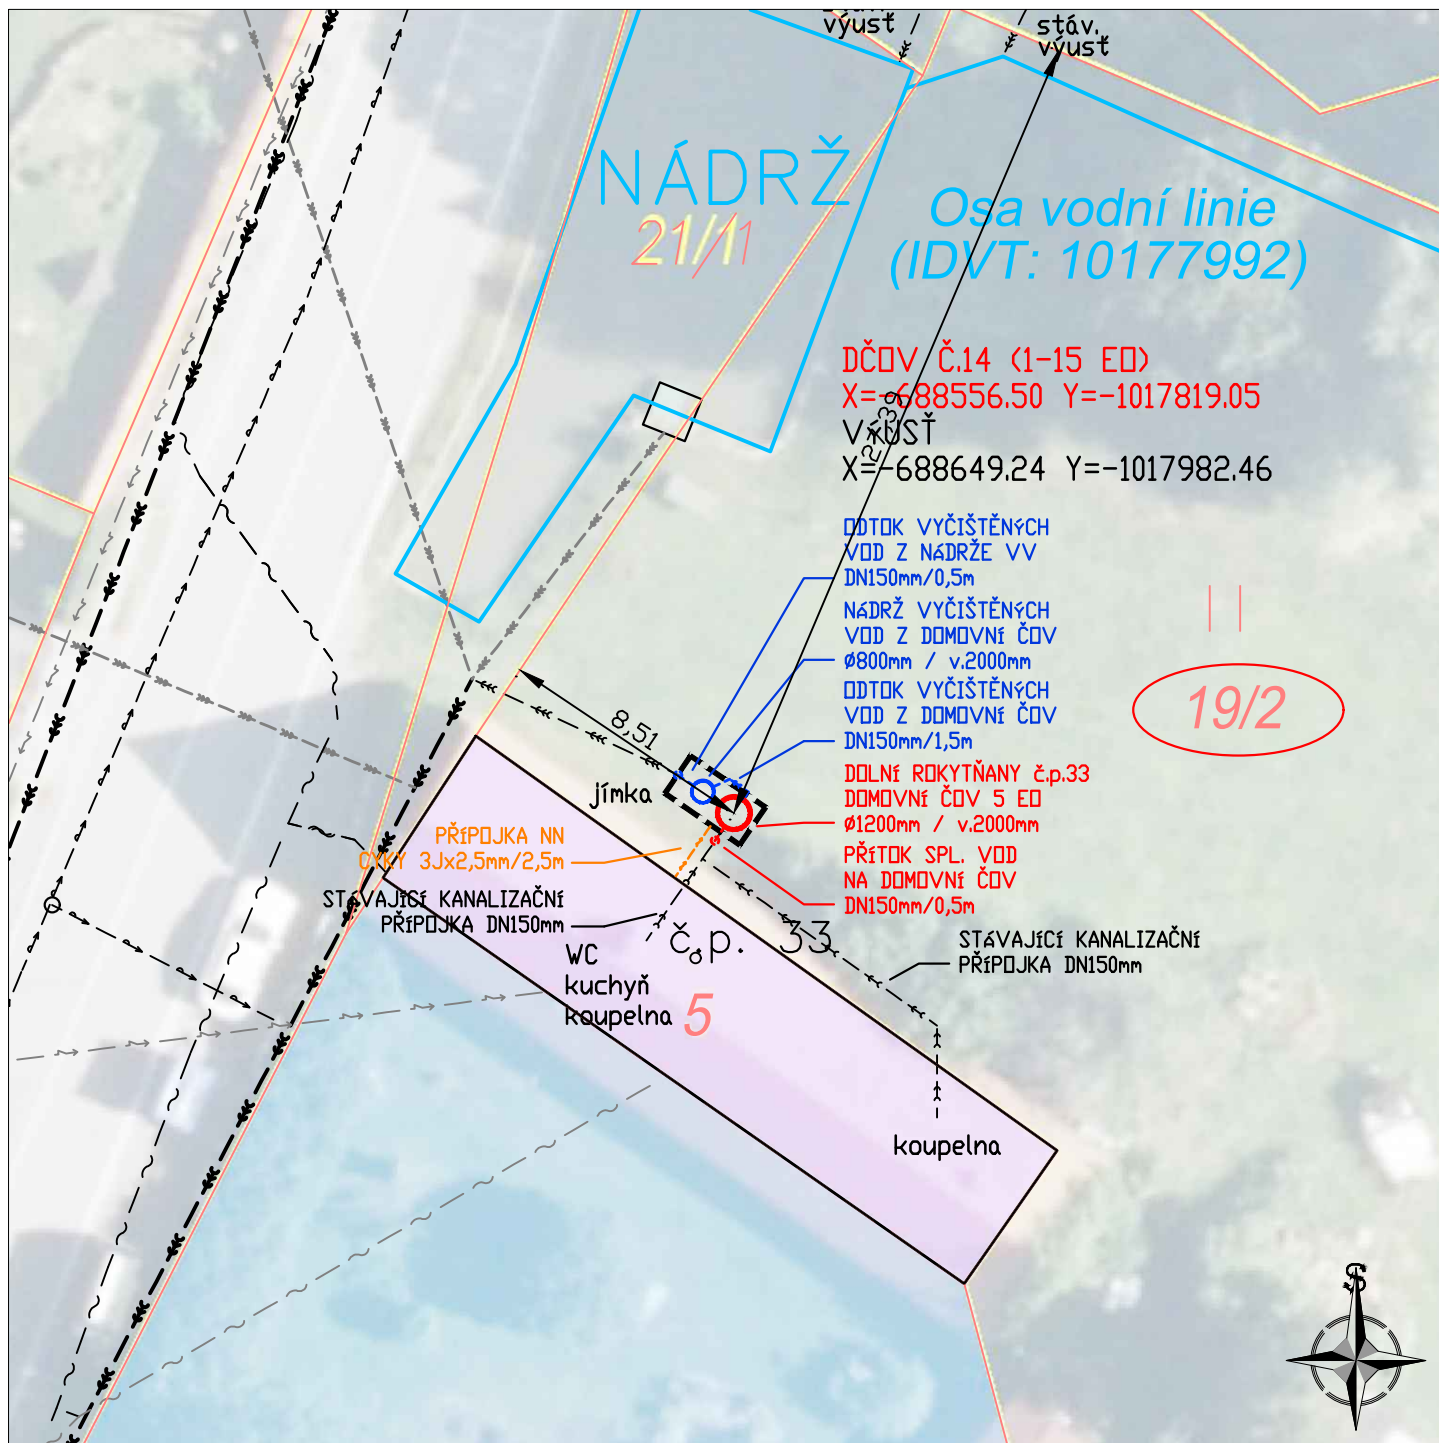

NAVRŽENÉ SÍŤ

- — — — — PŘÍPOJKA SPL. KAN. DOMOVNÍ ČOV
- — — — — ODTOK VYČIŠTĚNÝCH OV NÁDRŽ VYČIŠTĚNÝCH OV
- — — — — VSAKOVACÍ ZAŘÍZENÍ
- — — — — PŘÍPOJKA NN

HRANICE PLOCH

- — — — — KN—hranice parcel
 - — — — — KN slučky
 - — — — — budova
 - — — — — dotčené pozemky
 - — — — — číslo st. parcely
 - — — — — číslo popisné
 - — — — — vodoteč
 - — — — — HOZ (SPÚ)
- 1268**
8387/2
51.41
č.p. 1

STÁVAJÍCÍ SÍŤ

- — — — — splašková kanalizace
- — — — — dešťová kanalizace
- — — — — jednotná kanalizace
- — — — — vodovod
- — — — — STL plynovod
- — — — — vedení NN
- — — — — vedení VN
- — — — — kabel sdělovací
- — — — — veřejné osvětlení

POZNÁMKA

INVESTOR	Obec Rokytňany, Horní Rokytňany 27, 507 23 Libáň tel: +420 724 181 174, e-mail: obecrokytnany@seznam.cz	IČ	00578533
VLASTNÍK	Konývková Renáta, Dolní Rokytňany 33, 507 23 Libáň	IČ	-
PROJEKTANT	Ing. Luděk Chromík, Dolní Česká 358/25, CZ - 669 02 Znojmo tel: +420 724 302 667, e-mail: ludek.chromik@centrum.cz	IČ	02315904

248,00 m.n.m.

NÁZEV OBJEKTU	DOMOVNÍ ČISTÍRNA ODPADNÍCH VOD DOLNÍ ROKYTĚNANY č.p. 33	STUPEŇ	DPS
MÍSTO STAVBY	parc.č. 19/2 k.ú. Dolní Rokytňany	DATUM	1.8.2026
NÁZEV VÝKRESU	D. DOKUMENTACE OBJEKTŮ DČOV 14 - SITUACE	MĚŘÍTKO	1:250
		Č.VÝKRESU	Č.PARÉ
		D.14.1	1