


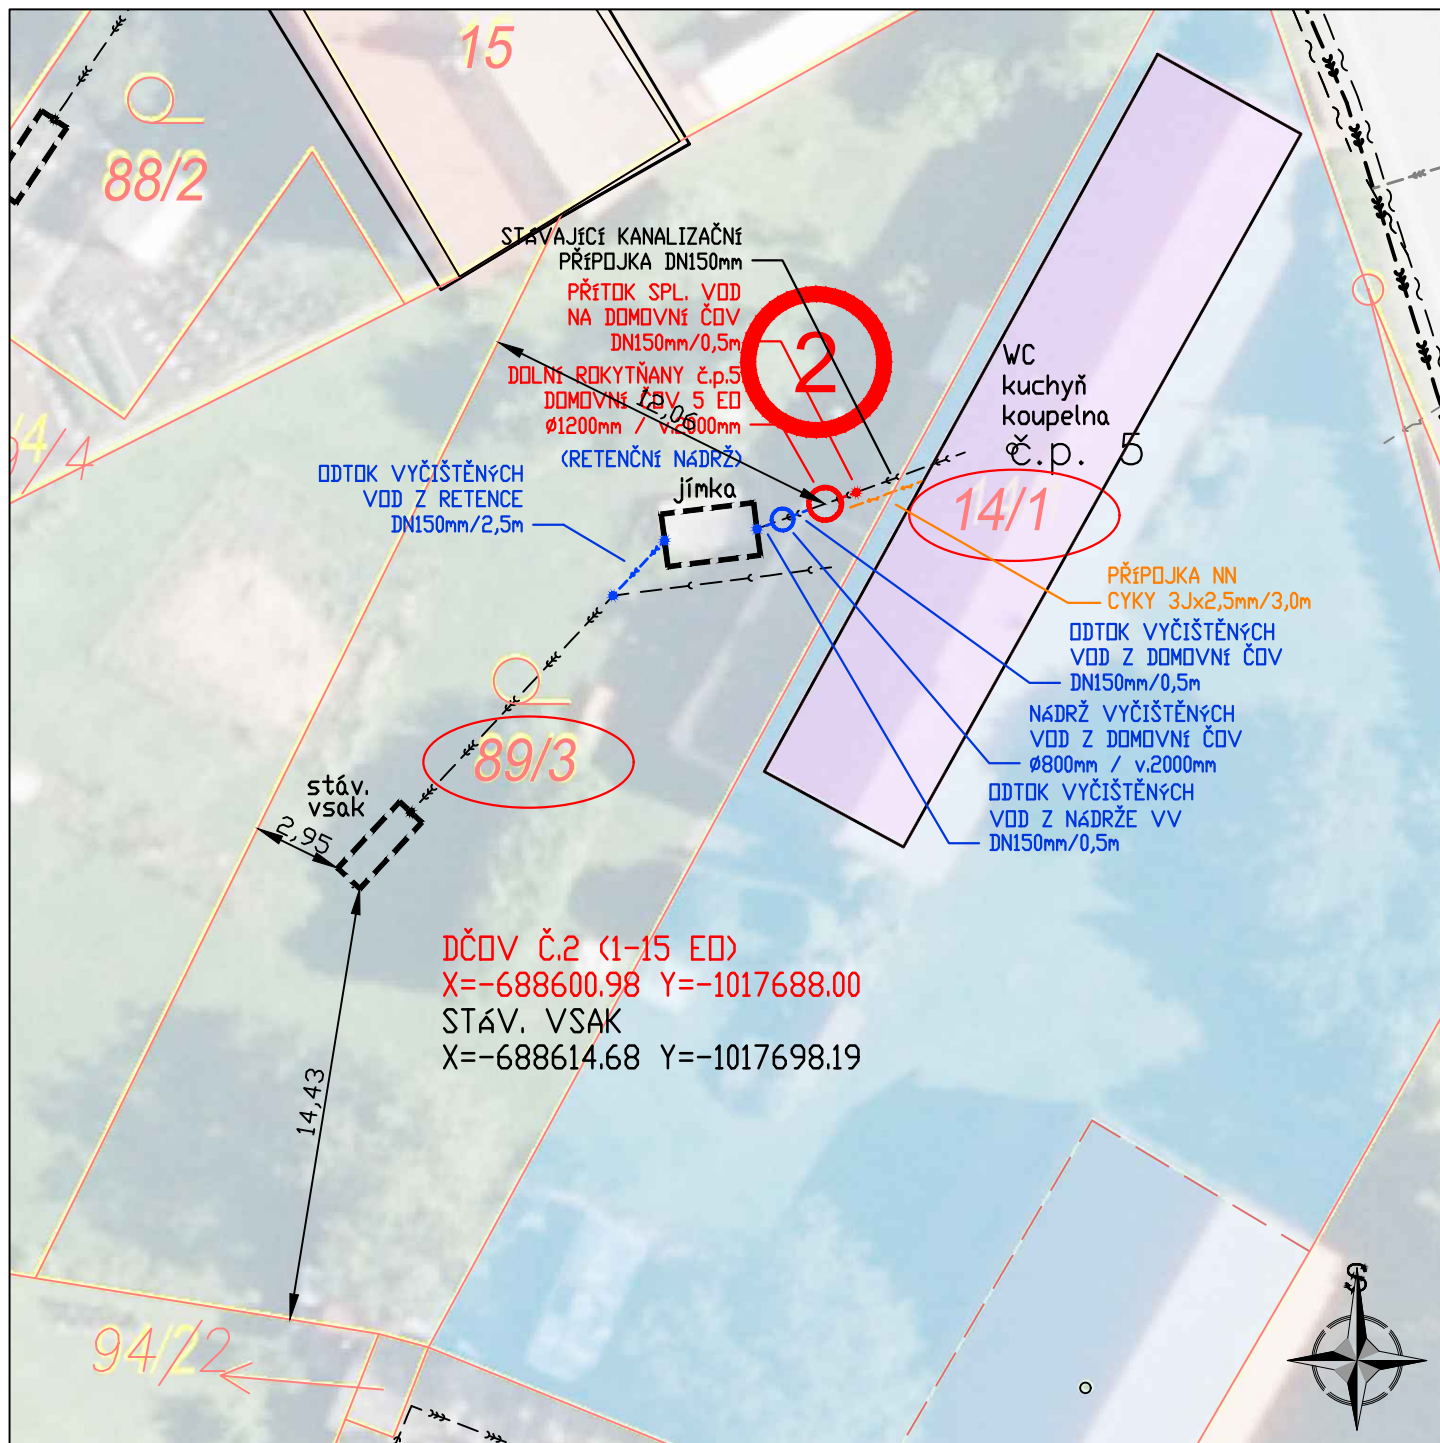

NAVRŽENÉ SÍŤ

- - - - - PŘÍPOJKA SPL. KAN. DOMOVNÍ ČOV
- - - - - ODTOK VYČIŠTĚNÝCH OV NÁDRŽ VYČIŠTĚNÝCH OV
- - - - - VSAKOVACÍ ZAŘÍZENÍ
- - - - - PŘÍPOJKA NN

HRANICE PLOCH

- - - - - KN-hranice parcel
- - - - - KN slučky
- - - - - budova
- - - - - dotčené pozemky
- - - - - číslo parcely
- - - - - číslo st. parcely
- - - - - číslo popisné
- - - - - vodoteč
- - - - - HOZ (SPÚ)

STÁVAJÍCÍ SÍŤ

- - - - - splašková kanalizace
- - - - - dešťová kanalizace
- - - - - jednotná kanalizace
- - - - - vodovod
- - - - - STL plynovod
- - - - - vedení NN
- - - - - vedení VN
- - - - - kabel sdělovací
- - - - - veřejné osvětlení

POZNÁMKA

INVESTOR	Obec Rokytňany, Horní Rokytňany 27, 507 23 Libáň tel: +420 724 181 174, e-mail: obecrokytnany@seznam.cz	IČ	00578533
VLASTNÍK	Matoušková Hana, Na Dobešce 668/12, Braník, 147 00 Praha 4	IČ	-
PROJEKTANT	Ing. Luděk Chromík, Dolní Česká 358/25, CZ - 669 02 Znojmo tel: +420 724 302 667, e-mail: ludek.chromik@centrum.cz	IČ	02315904

248,00 m.n.m.

NÁZEV OBJEKTU	DOMOVNÍ ČISTÍRNA ODPADNÍCH VOD DOLNÍ ROKYTŇANY č.p. 5	STUPEŇ	DPS
MÍSTO STAVBY	parc.č. st. 14/1, 89/3 k.ú. Dolní Rokytňany	DATUM	1.8.2026
NÁZEV VÝKRESU	D. DOKUMENTACE OBJEKTŮ DČOV 2 - SITUACE	MĚŘÍTKO	1:250
		Č.VÝKRESU	Č.PARÉ
		D.2.2	1