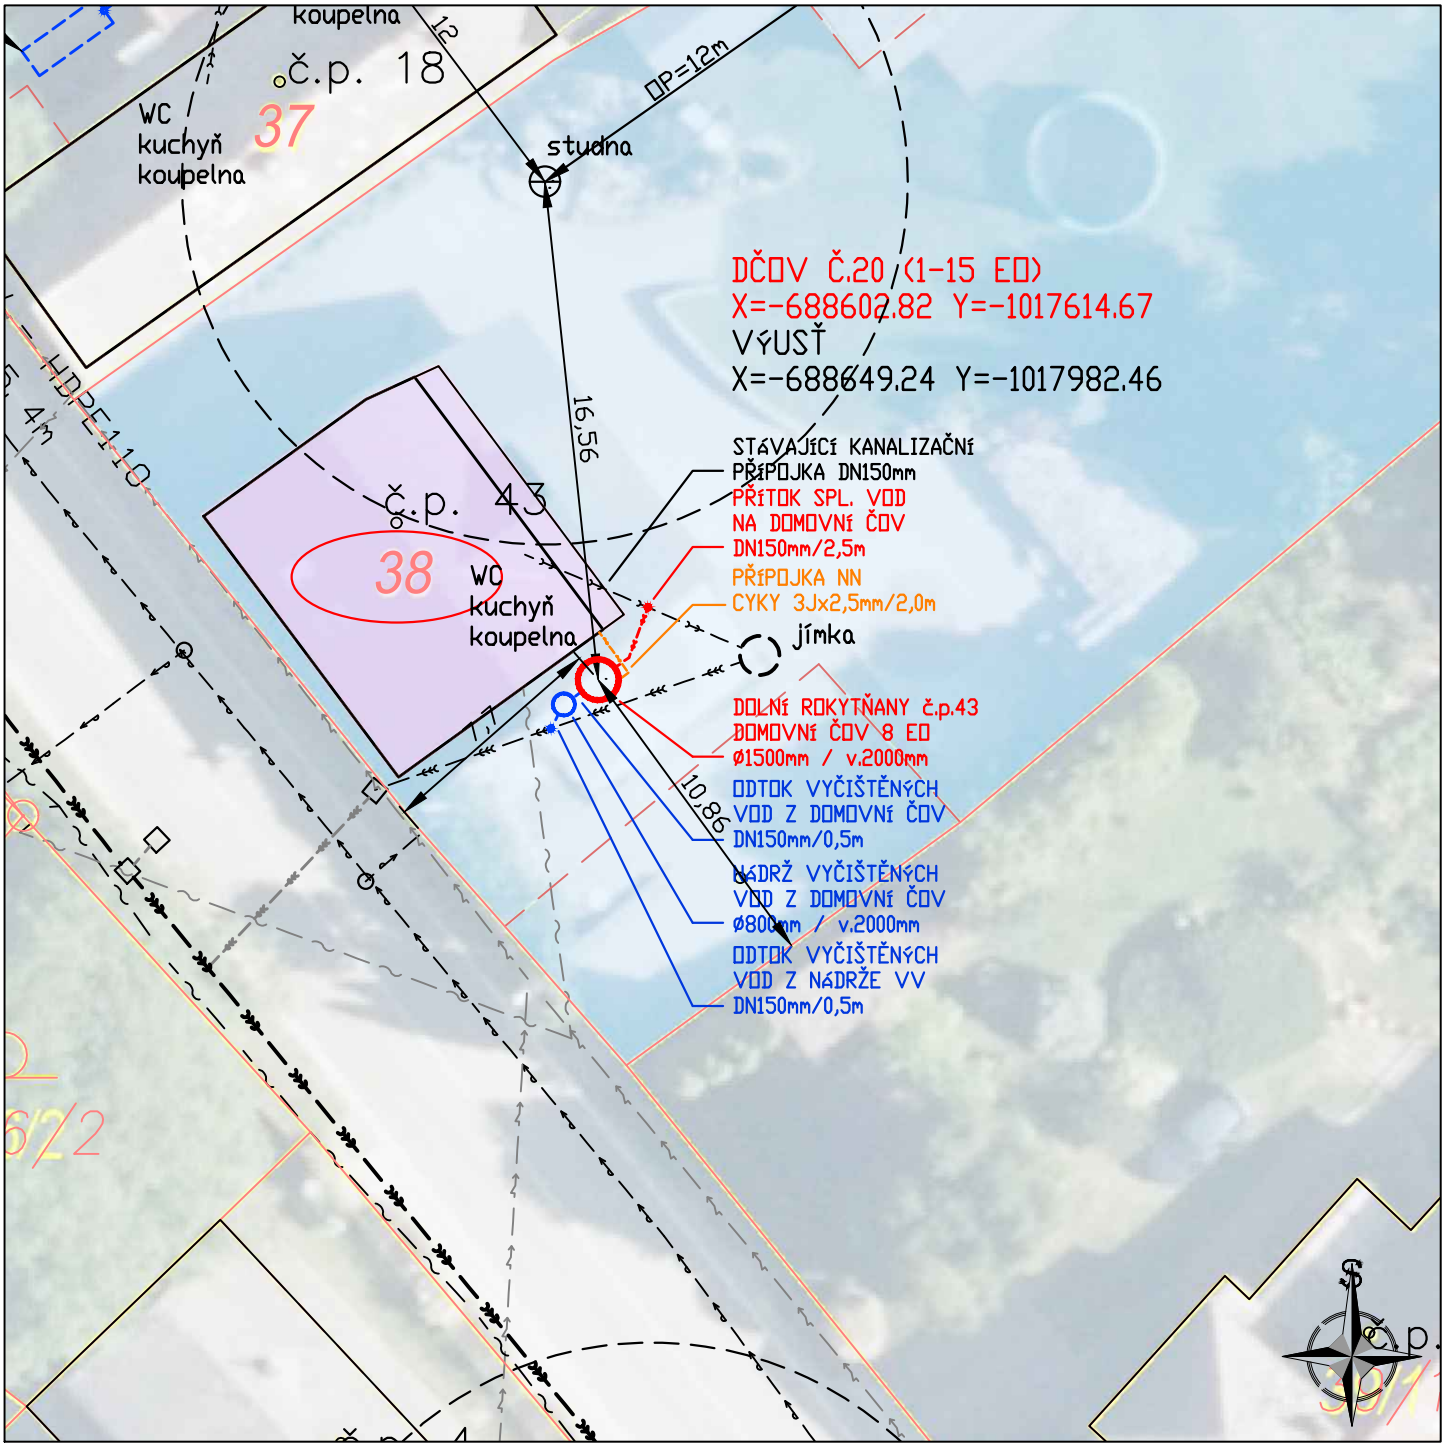


| NAVRŽENÉ SÍTĚ | HRANICE PLOCH | STÁVAJÍCÍ SÍTĚ |
|---|---|---|
| PŘÍPOJKA SPL. KAN. | KN–hranice parcel | splašková kanalizace |
| DOMOVNÍ ČOV | KN slučky | dešťová kanalizace |
| ODTOK VYČIŠTĚNÝCH OV | budova | jednotná kanalizace |
| NÁDRŽ VYČIŠTĚNÝCH OV | 1268 dotčené pozemky | vodovod |
| VSAKOVACÍ ZAŘÍZENÍ | 838/2 číslo parcely | STL plynovod |
| PŘÍPOJKA NN | st.41 číslo st. parcely | vedení NN |
| | č.p. 1 číslo popisné | vedení VN |
| | vodoteč | kabel sdělovací |
| | HOZ (SPÚ) | veřejné osvětlení |

POZNÁMKA

248,00 m.n.m.

| | | | |
|---|---|---|---|
| INVESTOR<br>Obec Rokytňany, Horní Rokytňany 27, 507 23 Libáň<br>tel: +420 724 181 174, e-mail: obecrokytnany@seznam.cz | IČ<br>00578533 | NÁZEV OBJEKTU<br>DOMOVNÍ ČISTÍRNA ODPADNÍCH VOD<br>DOLNÍ ROKYTŇANY č.p. 43 | STUPEŇ DPS<br>Č.ZAKÁZKY 202407 |
| VLASTNÍK<br>Vaněk Karel<br>Dolní Rokytňany 43, 507 23 Libáň | IČ<br>- | MÍSTO STAVBY<br>parc.č. st.38<br>k.ú. Dolní Rokytňany | DATUM 1.8.2026<br>MĚŘÍTKO 1:250 |
| PROJEKTANT<br>Ing. Luděk Chromík, Dolní Česká 358/25, CZ - 669 02 Znojmo<br>tel: +420 724 302 667, e-mail: ludek.chromik@centrum.cz | IČ<br>02315904 | NÁZEV VÝKRESU<br>D. DOKUMENTACE OBJEKTŮ<br>DČOV 20 - SITUACE | Č.VÝKRESU D.20.2<br>Č.PARÉ 1 |