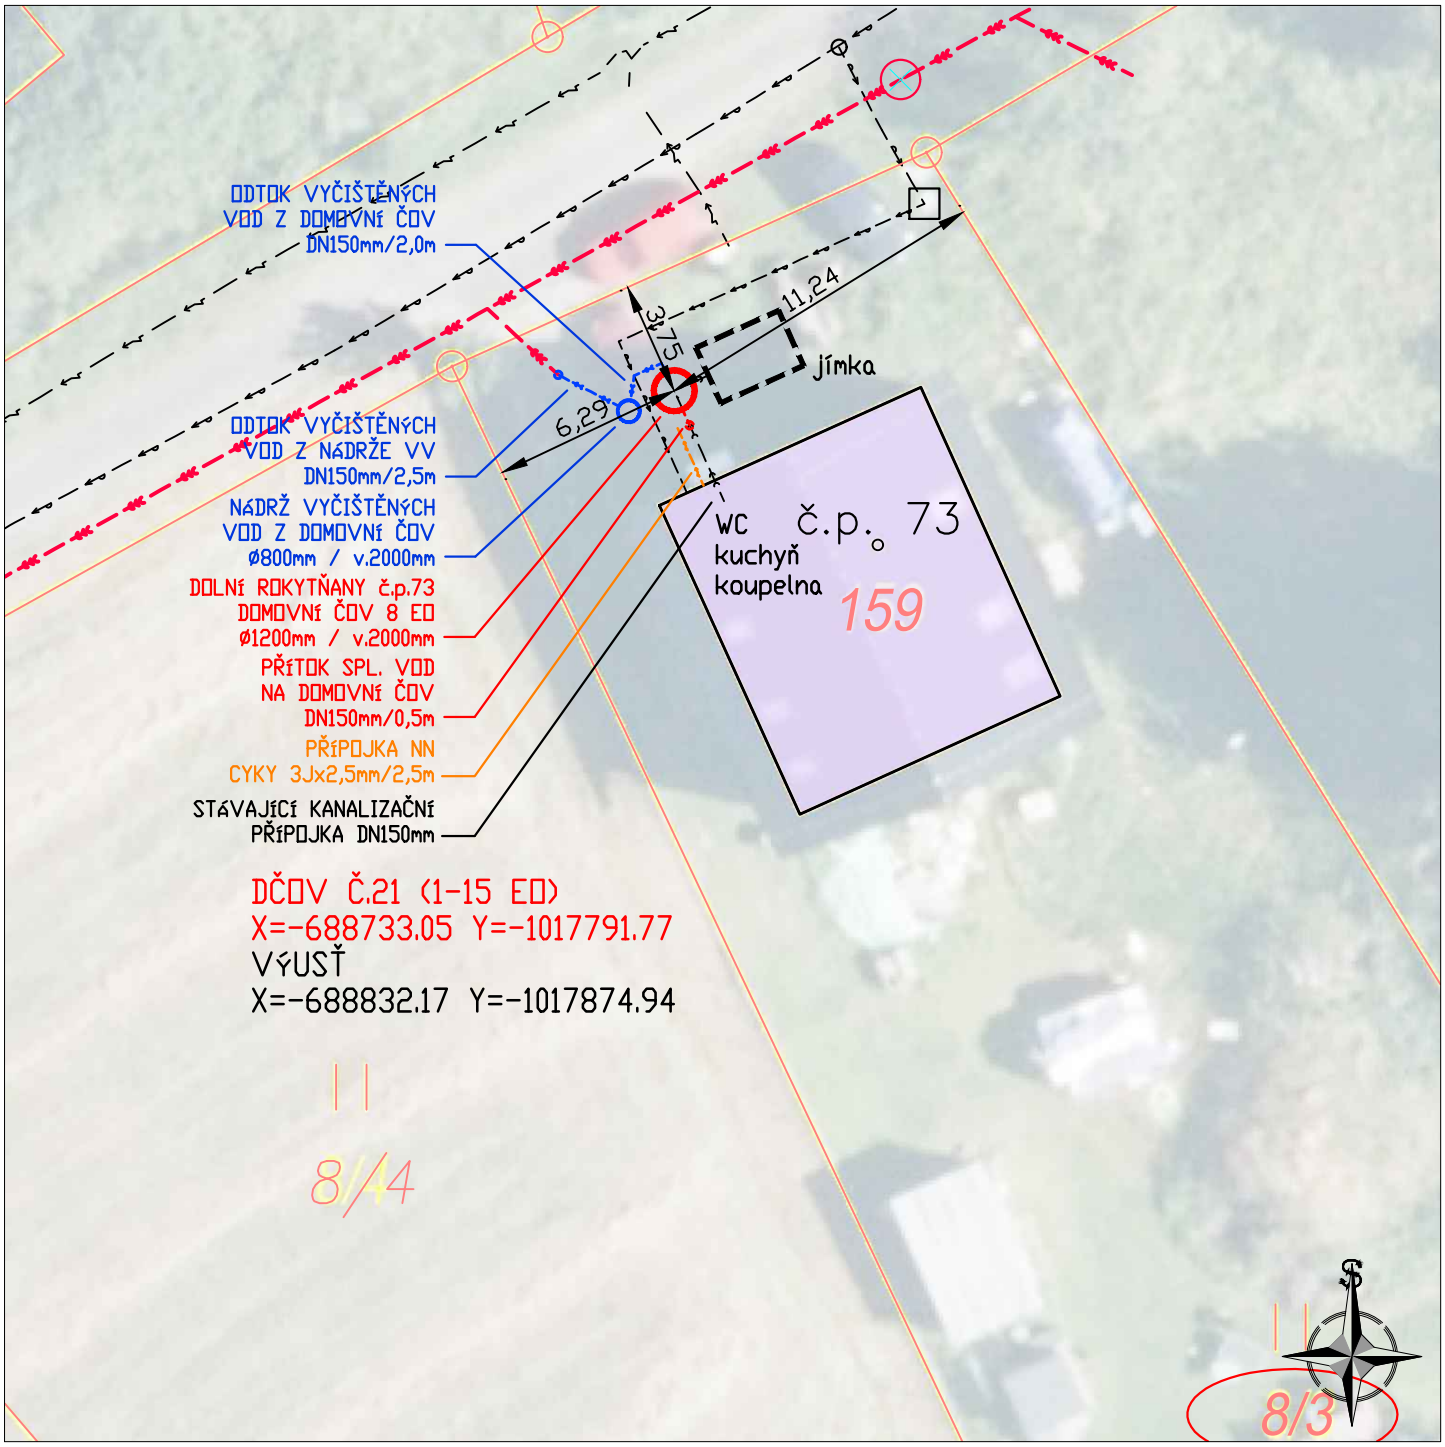

NAVRŽENÉ SÍTĚ	HRANICE PLOCH	STÁVAJÍCÍ SÍTĚ
PŘÍPOJKA SPL. KAN.	KN–hranice parcel	splašková kanalizace
DOMOVNÍ ČOV	KN slučky	dešťová kanalizace
ODTOK VYČIŠTĚNÝCH OV	budova	jednotná kanalizace
NÁDRŽ VYČIŠTĚNÝCH OV	1268 dotčené pozemky	vodovod
VSAKOVACÍ ZAŘÍZENÍ	838/2 číslo parcely	STL plynovod
PŘÍPOJKA NN	st.41 číslo st. parcely	vedení NN
	č.p. 1 číslo popisné	vedení VN
	vodoteč	kabel sdělovací
	HOZ (SPÚ)	veřejné osvětlení

POZNÁMKA

248,00 m.n.m.

INVESTOR Obec Rokytňany, Horní Rokytňany 27, 507 23 Libáň tel: +420 724 181 174, e-mail: obecrokytnany@seznam.cz	IČ 00578533	NÁZEV OBJEKTU DOMOVNÍ ČISTÍRNA ODPADNÍCH VOD DOLNÍ ROKYTŇANY č.p. 73	STUPEŇ DPS Č.ZAKÁZKY 202407
VLASTNÍK Kubišta Petr a Ing. Kubištová Pavla Dolní Rokytňany 73, 507 23 Libáň	IČ -	MÍSTO STAVBY parc.č. 8/3 k.ú. Dolní Rokytňany	DATUM 1.8.2026 MĚŘÍTKO 1:250
PROJEKTANT Ing. Luděk Chromík, Dolní Česká 358/25, CZ - 669 02 Znojmo tel: +420 724 302 667, e-mail: ludek.chromik@centrum.cz	IČ 02315904	NÁZEV VÝKRESU D. DOKUMENTACE OBJEKTŮ DČOV 21 - SITUACE	Č.VÝKRESU D.21.2 Č.PARÉ 1