


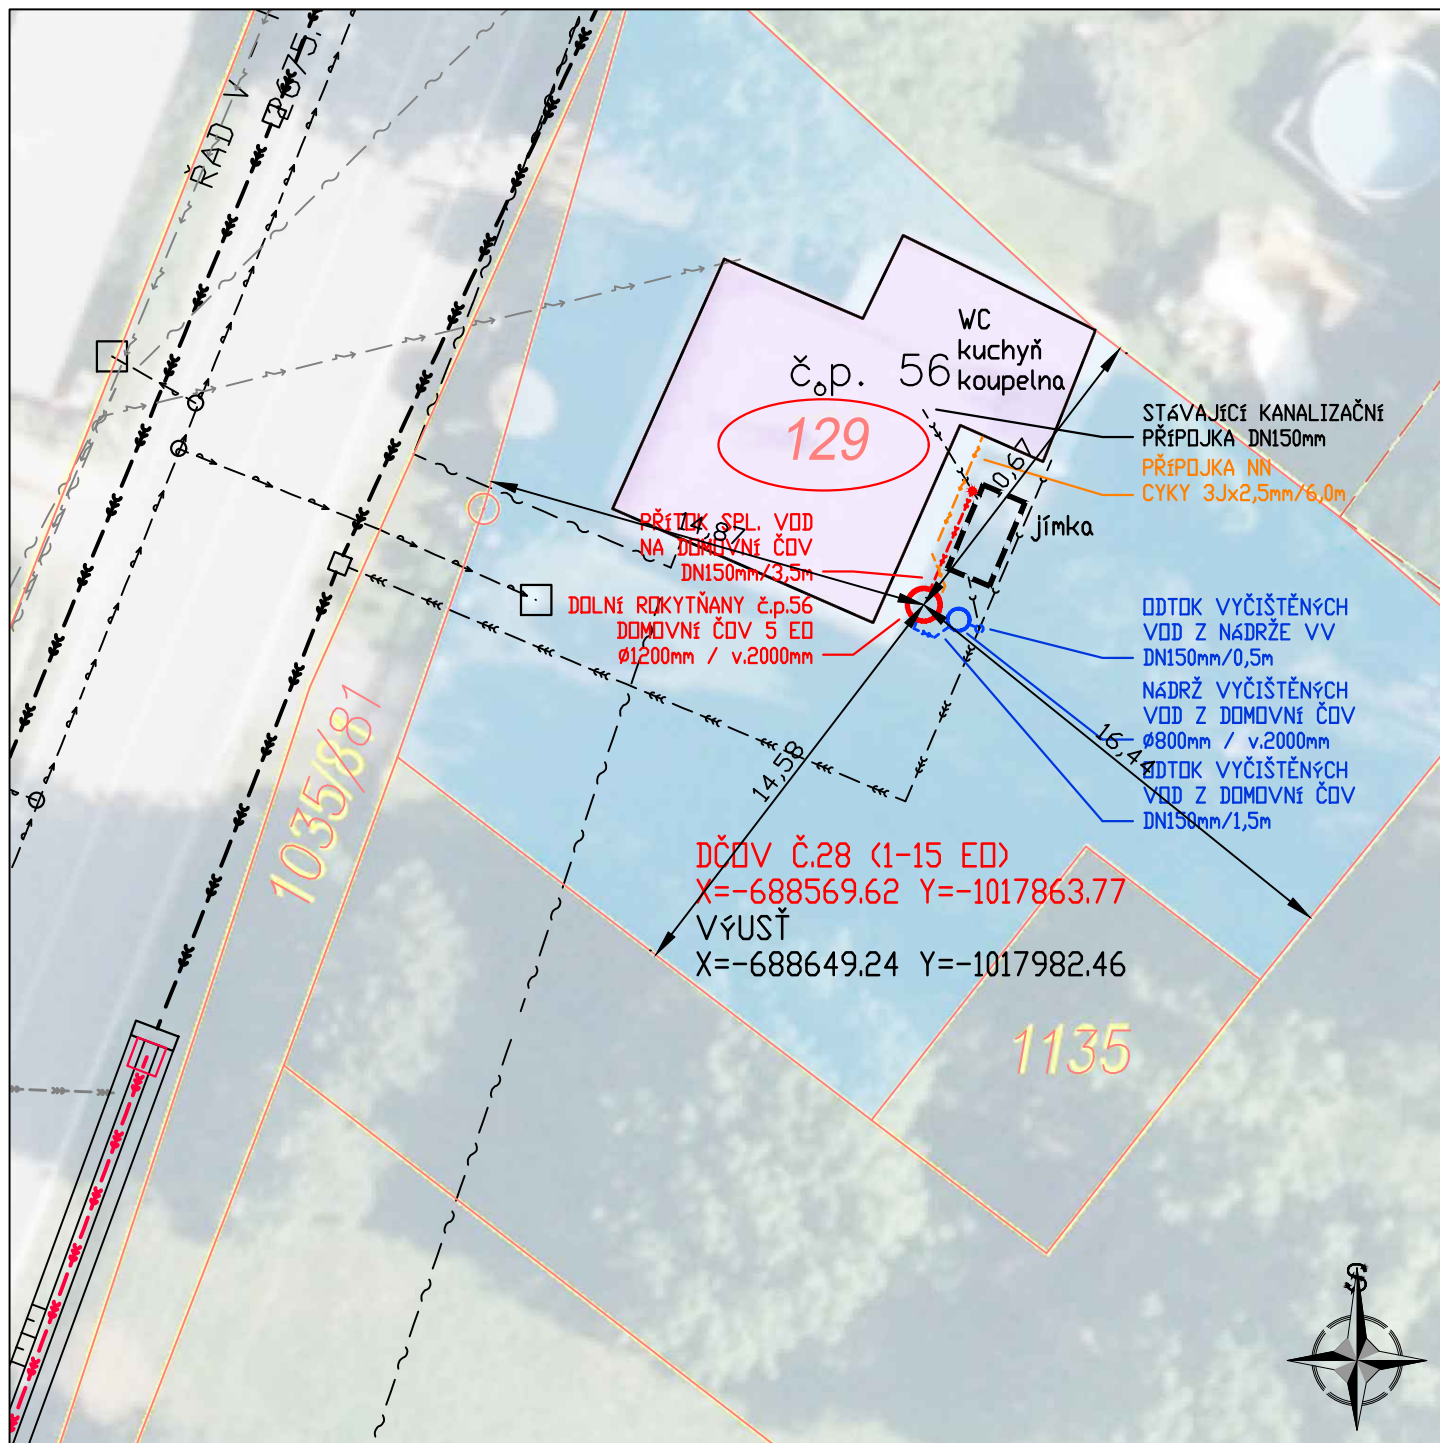

NAVRŽENÉ SÍŤ

- — — — — PŘÍPOJKA SPL. KAN. DOMOVNÍ ČOV
- — — — — ODTOK VYČIŠTĚNÝCH OV NÁDRŽ VYČIŠTĚNÝCH OV
- — — — — VSAKOVACÍ ZAŘÍZENÍ
- — — — — PŘÍPOJKA NN

HRANICE PLOCH

- — — — — KN—hranice parcel
 - — — — — KN slučky
 - — — — — budova
 - — — — — dotčené pozemky
 - — — — — číslo parcely
 - — — — — číslo st. parcely
 - — — — — číslo popisné
 - — — — — vodoteč
 - — — — — HOZ (SPÚ)
- 1268
838/2
st.41
č.p. 1

STÁVAJÍCÍ SÍŤ

- — — — — splašková kanalizace
- — — — — dešťová kanalizace
- — — — — jednotná kanalizace
- — — — — vodovod
- — — — — STL plynovod
- — — — — vedení NN
- — — — — vedení VN
- — — — — kabel sdělovací
- — — — — veřejné osvětlení

POZNÁMKA

INVESTOR	Obec Rokytňany, Horní Rokytňany 27, 507 23 Libáň tel: +420 724 181 174, e-mail: obecrokytnany@seznam.cz	IČ	00578533
VLASTNÍK	Gobyová Jana Dolní Rokytňany 56, 507 23 Libáň	IČ	-
PROJEKTANT	Ing. Luděk Chromík, Dolní Česká 358/25, CZ - 669 02 Znojmo tel: +420 724 302 667, e-mail: ludek.chromik@centrum.cz	IČ	02315904

248,00 m.n.m.

NÁZEV OBJEKTU	DOMOVNÍ ČISTÍRNA ODPADNÍCH VOD DOLNÍ ROKYTŤANY č.p. 56	STUPEŇ	DPS
MÍSTO STAVBY	parc.č. st.129 k.ú. Dolní Rokytňany	DATUM	5.8.2026
NÁZEV VÝKRESU	D. DOKUMENTACE OBJEKTŮ DČOV 28 - SITUACE	MĚŘÍTKO	1:250
		Č.VÝKRESU	Č.PARÉ
		D.28.2	1