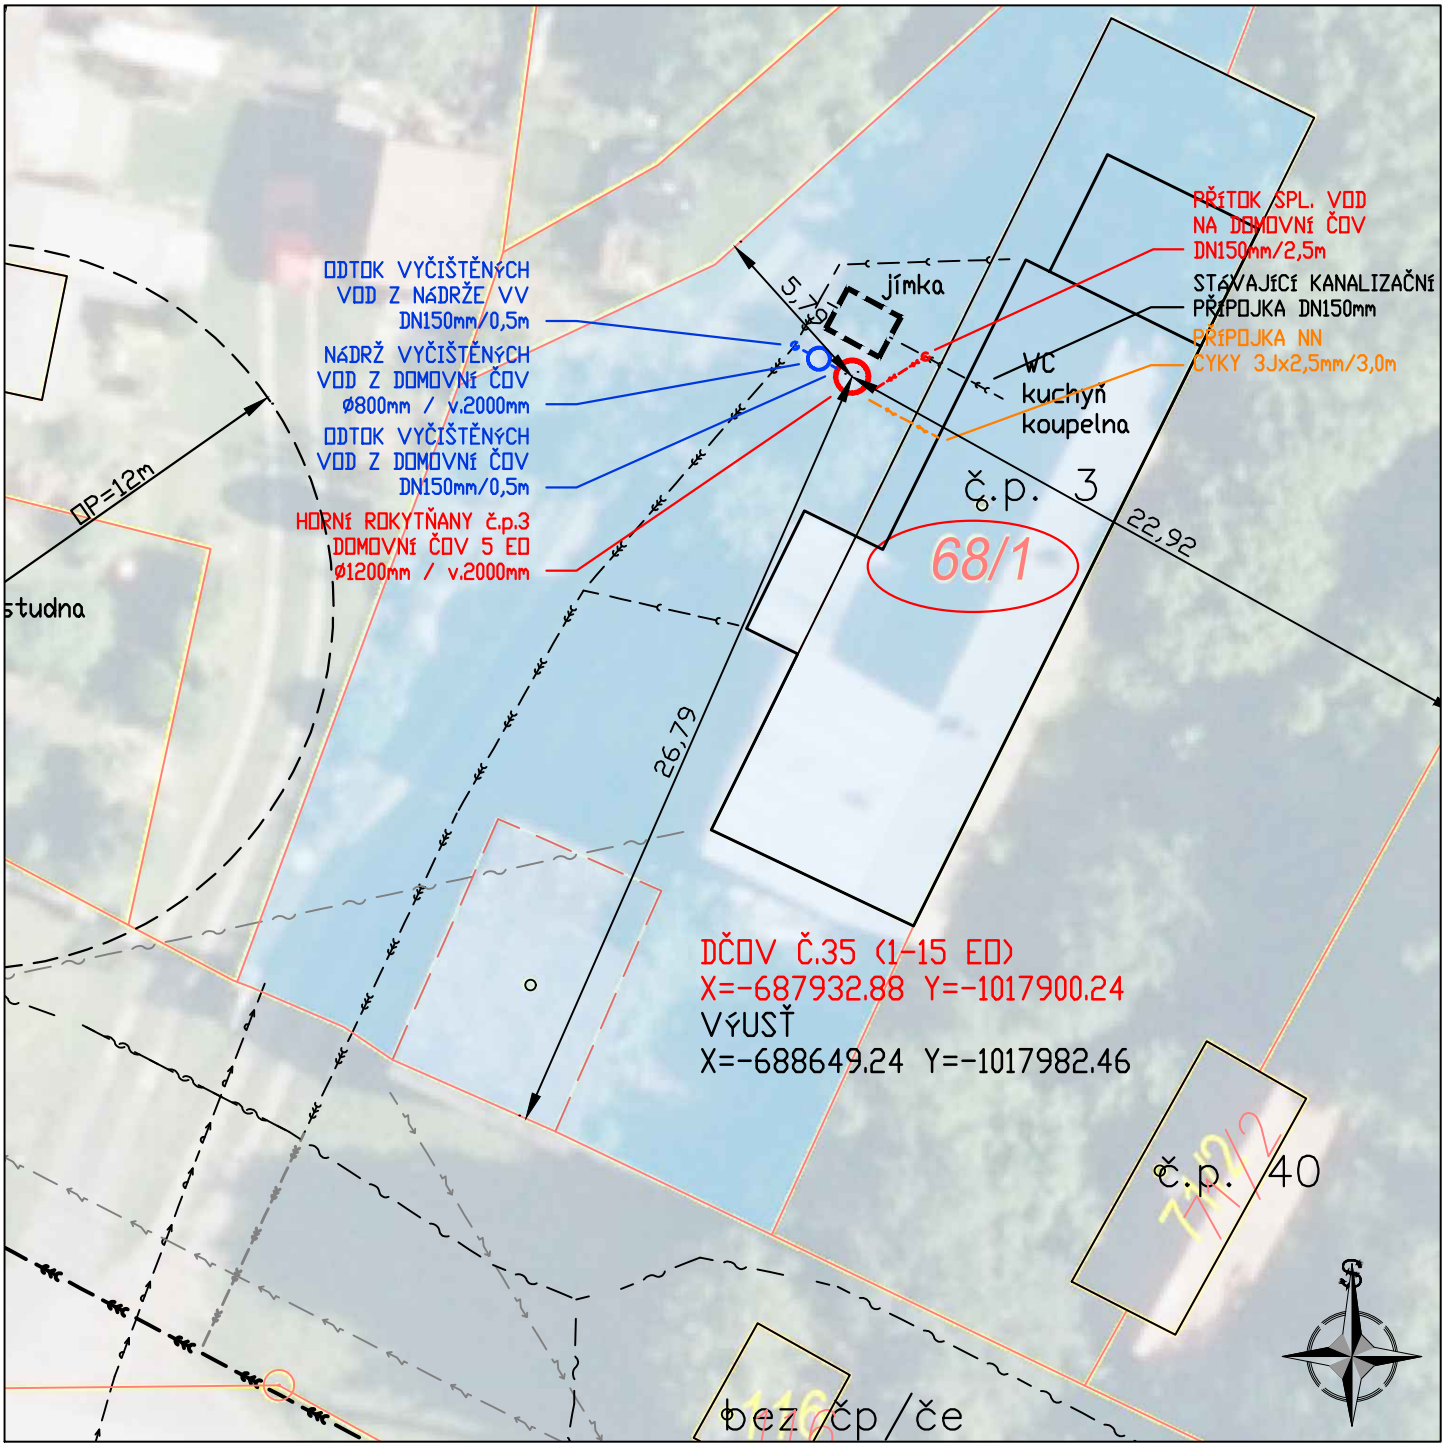

NAVRŽENÉ SÍTĚ

- PŘÍPOJKA SPL. KAN.
- DOMOVNÍ ČOV
- ODTOK VYČIŠTĚNÝCH OV
- NÁDRŽ VYČIŠTĚNÝCH OV
- VSAKOVACÍ ZAŘÍZENÍ
- PŘÍPOJKA NN

HRANICE PLOCH

- KN–hranice parcel
- KN slučky
- budova
- 1268 — dotčené pozemky
- 838/2 — číslo parcely
- st.41 — číslo st. parcely
- č.p. 1 — číslo popisné
- vodoteč
- HOZ (SPÚ)

STÁVAJÍCÍ SÍTĚ

- splašková kanalizace
- dešťová kanalizace
- jednotná kanalizace
- vodovod
- STL plynovod
- vedení NN
- vedení VN
- kabel sdělovací
- veřejné osvětlení

POZNÁMKA

248,00 m.n.m.

INVESTOR Obec Rokytňany, Horní Rokytňany 27, 507 23 Libáň tel: +420 724 181 174, e-mail: obecrokytnany@seznam.cz	IČ 00578533	NÁZEV OBJEKTU DOMOVNÍ ČISTÍRNA ODPADNÍCH VOD HORNÍ ROKYTŇANY č.p. 3	STUPEŇ DPS Č.ZAKÁZKY 202407
VLASTNÍK Ing. Chudoba Zdeněk, tř. V. Klementa 803, 293 01 Mladá Boleslav Šíba Jiří a Šíbová Malvina, Horní Rokytňany 3, 507 23 Libáň	IČ -	MÍSTO STAVBY parc.č. st.68/1 k.ú. Horní Rokytňany	DATUM 5.8.2026 MĚŘÍTKO 1:250
PROJEKTANT Ing. Luděk Chromík, Dolní Česká 358/25, CZ - 669 02 Znojmo tel: +420 724 302 667, e-mail: ludek.chromik@centrum.cz	IČ 02315904	NÁZEV VÝKRESU D. DOKUMENTACE OBJEKTŮ DČOV 35 - SITUACE	Č.VÝKRESU D.35.2 Č.PARÉ 1