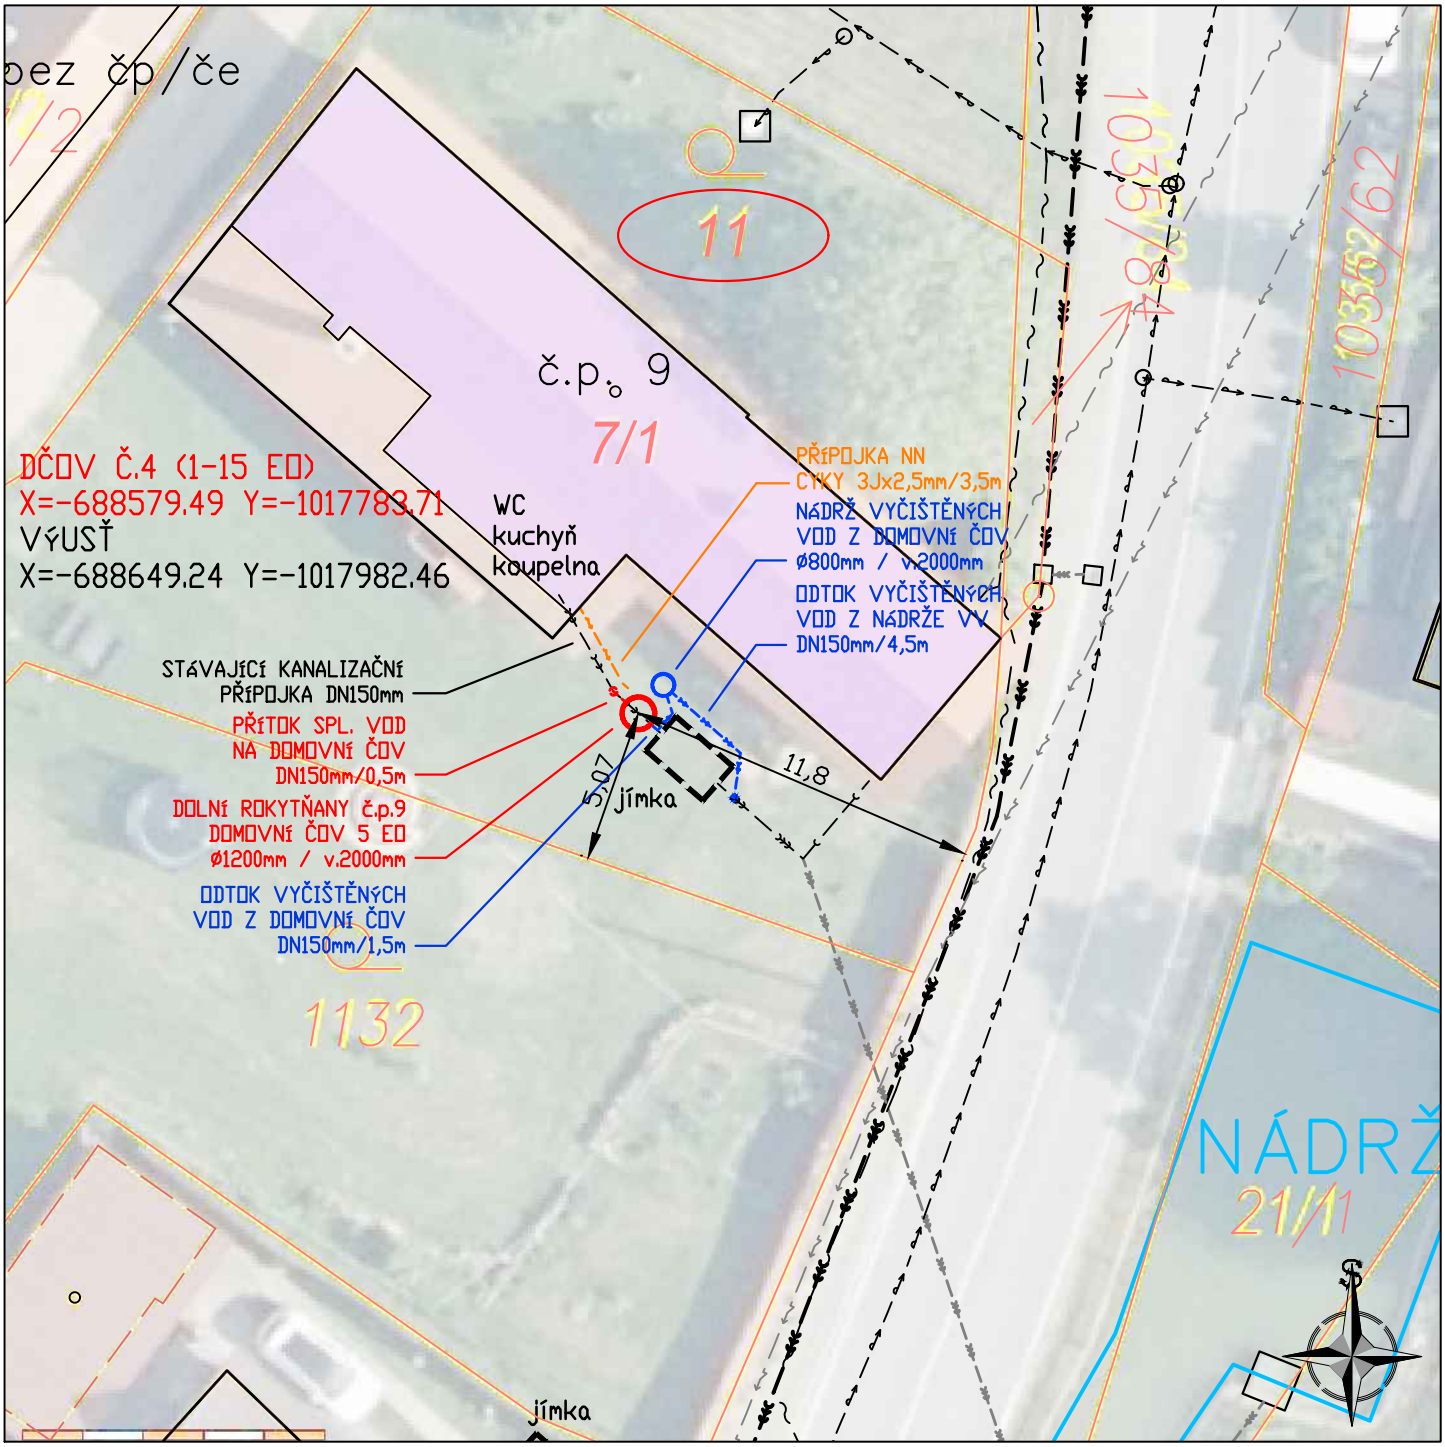

NAVRŽENÉ SÍTĚ		HRANICE PLOCH		STÁVAJÍCÍ SÍTĚ	
	PŘÍPOJKA SPL. KAN.		KN–hranice parcel		splašková kanalizace
	DOMOVNÍ ČOV		KN slučky		dešťová kanalizace
	ODTOK VYČIŠTĚNÝCH OV		budova		jednotná kanalizace
	NÁDRŽ VYČIŠTĚNÝCH OV	1268	dotčené pozemky		vodovod
	VSAKOVACÍ ZAŘÍZENÍ	838/2	číslo parcely		STL plynovod
	PŘÍPOJKA NN	st.41	číslo st. parcely		vedení NN
		č.p. 1	číslo popisné		vedení VN
			vodoteč		kabel sdělovací
			HOZ (SPÚ)		veřejné osvětlení

POZNÁMKA

248,00 m.n.m.

INVESTOR Obec Rokytňany, Horní Rokytňany 27, 507 23 Libáň tel: +420 724 181 174, e-mail: obecrokytnany@seznam.cz	IČ 00578533	NÁZEV OBJEKTU DOMOVNÍ ČISTÍRNA ODPADNÍCH VOD DOLNÍ ROKYTŇANY č.p. 9	STUPEŇ DPS Č.ZAKÁZKY 202407
VLASTNÍK Hanuš Břetislav Dolní Rokytňany 9, 507 23 Libáň	IČ -	MÍSTO STAVBY parc.č. 11 k.ú. Dolní Rokytňany	DATUM 1.8.2026 MĚŘÍTKO 1:250
PROJEKTANT Ing. Luděk Chromík, Dolní Česká 358/25, CZ - 669 02 Znojmo tel: +420 724 302 667, e-mail: ludek.chromik@centrum.cz	IČ 02315904	NÁZEV VÝKRESU D. DOKUMENTACE OBJEKTŮ DČOV 4 - SITUACE	Č.VÝKRESU D.4.2 Č.PARÉ 1