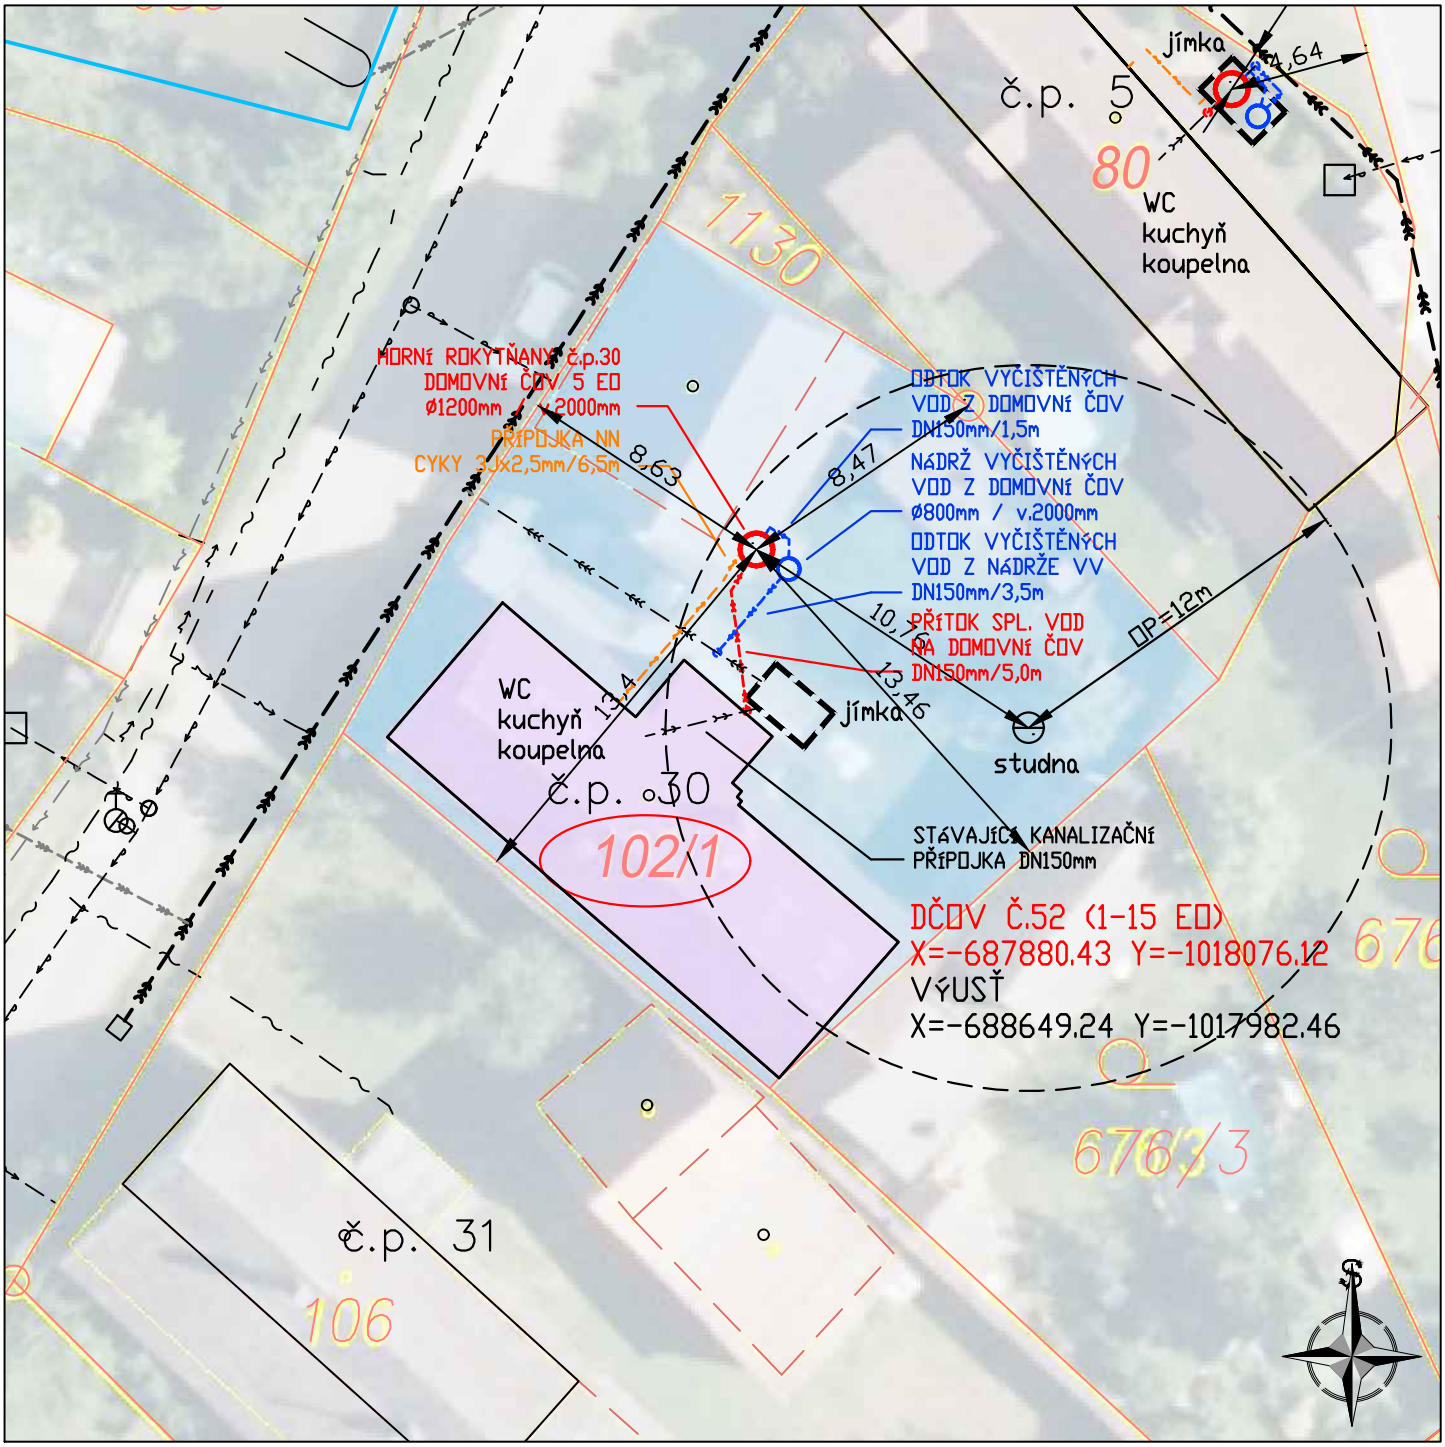

NAVRŽENÉ SÍTĚ

- PŘÍPOJKA SPL. KAN.
- DOMOVNÍ ČOV
- ODTOK VYČIŠTĚNÝCH OV
- NÁDRŽ VYČIŠTĚNÝCH OV
- VSAKOVACÍ ZAŘÍZENÍ
- PŘÍPOJKA NN

HRANICE PLOCH

- *KN–hranice parcel*
- *KN slučky*
- *budova*
- 1268 *dotčené pozemky*
- 838/2 *číslo parcely*
- st.41 *číslo st. parcely*
- č.p. 1 *číslo popisné*
- *vodoteč*
- *HOZ (SPÚ)*

STÁVAJÍCÍ SÍTĚ

- *splašková kanalizace*
- *dešťová kanalizace*
- *jednotná kanalizace*
- *vodovod*
- *STL plynovod*
- *vedení NN*
- *vedení VN*
- *kabel sdělovací*
- *veřejné osvětlení*

POZNÁMKA

248,00 m.n.m.

INVESTOR Obec Rokytňany, Horní Rokytňany 27, 507 23 Libáň tel: +420 724 181 174, e-mail: obecrokytnany@seznam.cz	IČ 00578533	NÁZEV OBJEKTU DOMOVNÍ ČISTÍRNA ODPADNÍCH VOD HORNÍ ROKYTŇANY č.p. 30	STUPEŇ DPS Č.ZAKÁZKY 202407
VLASTNÍK Brezániová Lucie, Horní Rokytňany 30, 507 23 Libáň Sobota Jaroslav, Horní Rokytňany 30, 507 23 Libáň	IČ -	MÍSTO STAVBY parc.č. st.102/1 k.ú. Horní Rokytňany	DATUM 5.8.2026 MĚŘÍTKO 1:250
PROJEKTANT Ing. Luděk Chromík, Dolní Česká 358/25, CZ - 669 02 Znojmo tel: +420 724 302 667, e-mail: ludek.chromik@centrum.cz	IČ 02315904	NÁZEV VÝKRESU D. DOKUMENTACE OBJEKTŮ DČOV 52 - SITUACE	Č.VÝKRESU D.52.2 Č.PARÉ 1