


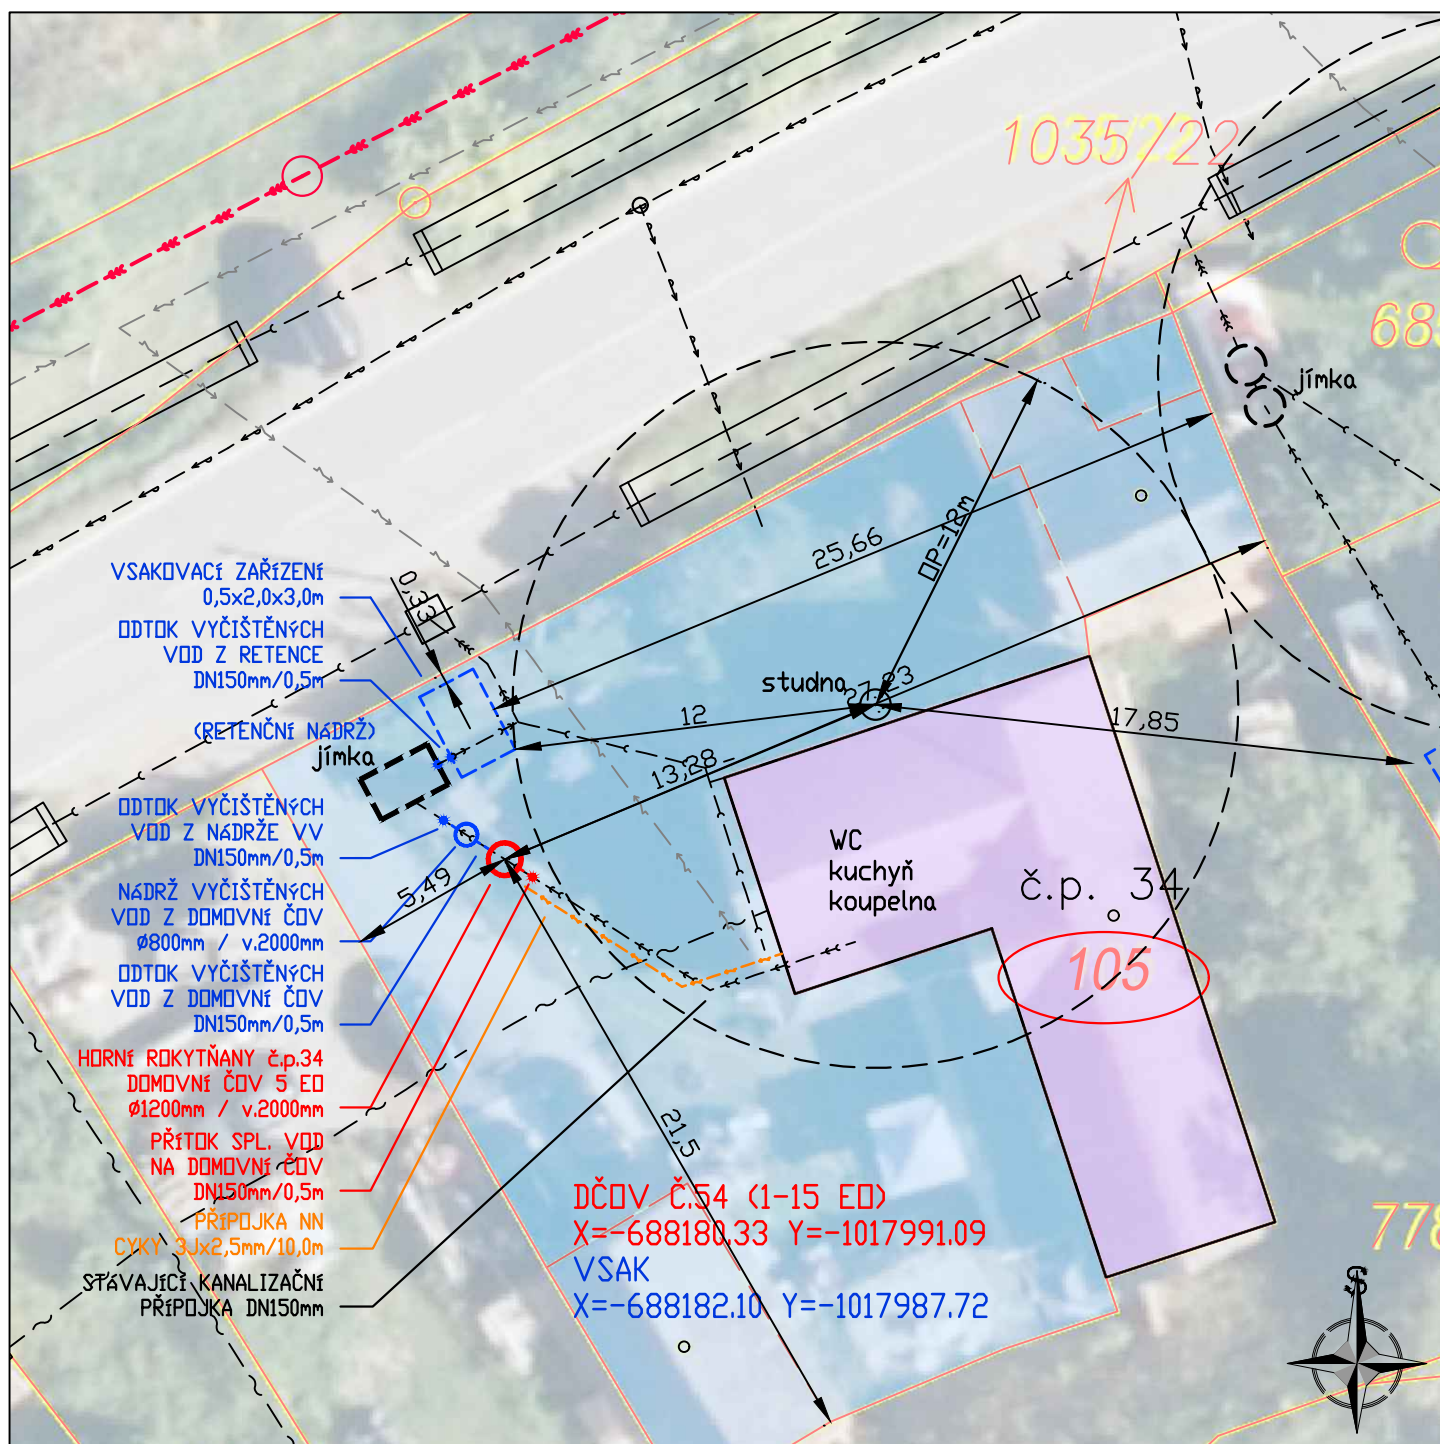

NAVŘENÉ SÍTĚ

- — — — — PŘÍPOJKA SPL. KAN.
- DOMOVNÍ ČOV
- — — — — ODTOK VYČIŠTĚNÝCH OV
- NÁDRŽ VYČIŠTĚNÝCH OV
- VSAKOVACÍ ZAŘÍZENÍ
- — — — — PŘÍPOJKA NN

HRANICE PLOCH

- — — — — KN—hranice parcel
- — — — — KN slučky
- — — — — budova
- — — — — dotčené pozemky
- 1268 číslo parcely
- 838/2 číslo st. parcely
- 51,41 číslo popisné
- č.p. 1 vodoteč
- — — — — HOZ (SPÚ)

STÁVAJÍCÍ SÍTĚ

- — — — — splašková kanalizace
- — — — — dešťová kanalizace
- — — — — jednotná kanalizace
- — — — — vodovod
- — — — — STL plynovod
- — — — — vedení NN
- — — — — vedení VN
- — — — — kabel sdělovací
- — — — — veřejné osvětlení

POZNÁMKA

INVESTOR	Obec Rokytňany, Horní Rokytňany 27, 507 23 Libáň tel: +420 724 181 174, e-mail: obecrokytnany@seznam.cz	IČ	00578533
VLASTNÍK	Jiříček Michal, Horní Rokytňany 34, 507 23 Libáň Svobodová Šárka, Havlíčkova 992, 293 01 Mladá Boleslav	IČ	-
PROJEKTANT	Ing. Luděk Chromík, Dolní Česká 358/25, CZ - 669 02 Znojmo tel: +420 724 302 667, e-mail: ludek.chromik@centrum.cz	IČ	02315904

248,00 m.n.m.

NÁZEV OBJEKTU	DOMOVNÍ ČISTÍRNA ODPADNÍCH VOD HORNÍ ROKYTŤANY č.p. 34	STUPEŇ	DPS
MÍSTO STAVBY	parc.č. st.105 k.ú. Horní Rokytňany	Č.ZAKÁZKY	202407
NÁZEV VÝKRESU	D. DOKUMENTACE OBJEKTŮ DČOV 54 - SITUACE	DATUM	5.8.2026
		MĚŘÍTKO	1:250
		Č.VÝKRESU	Č.PARÉ
		D.54.2	1