


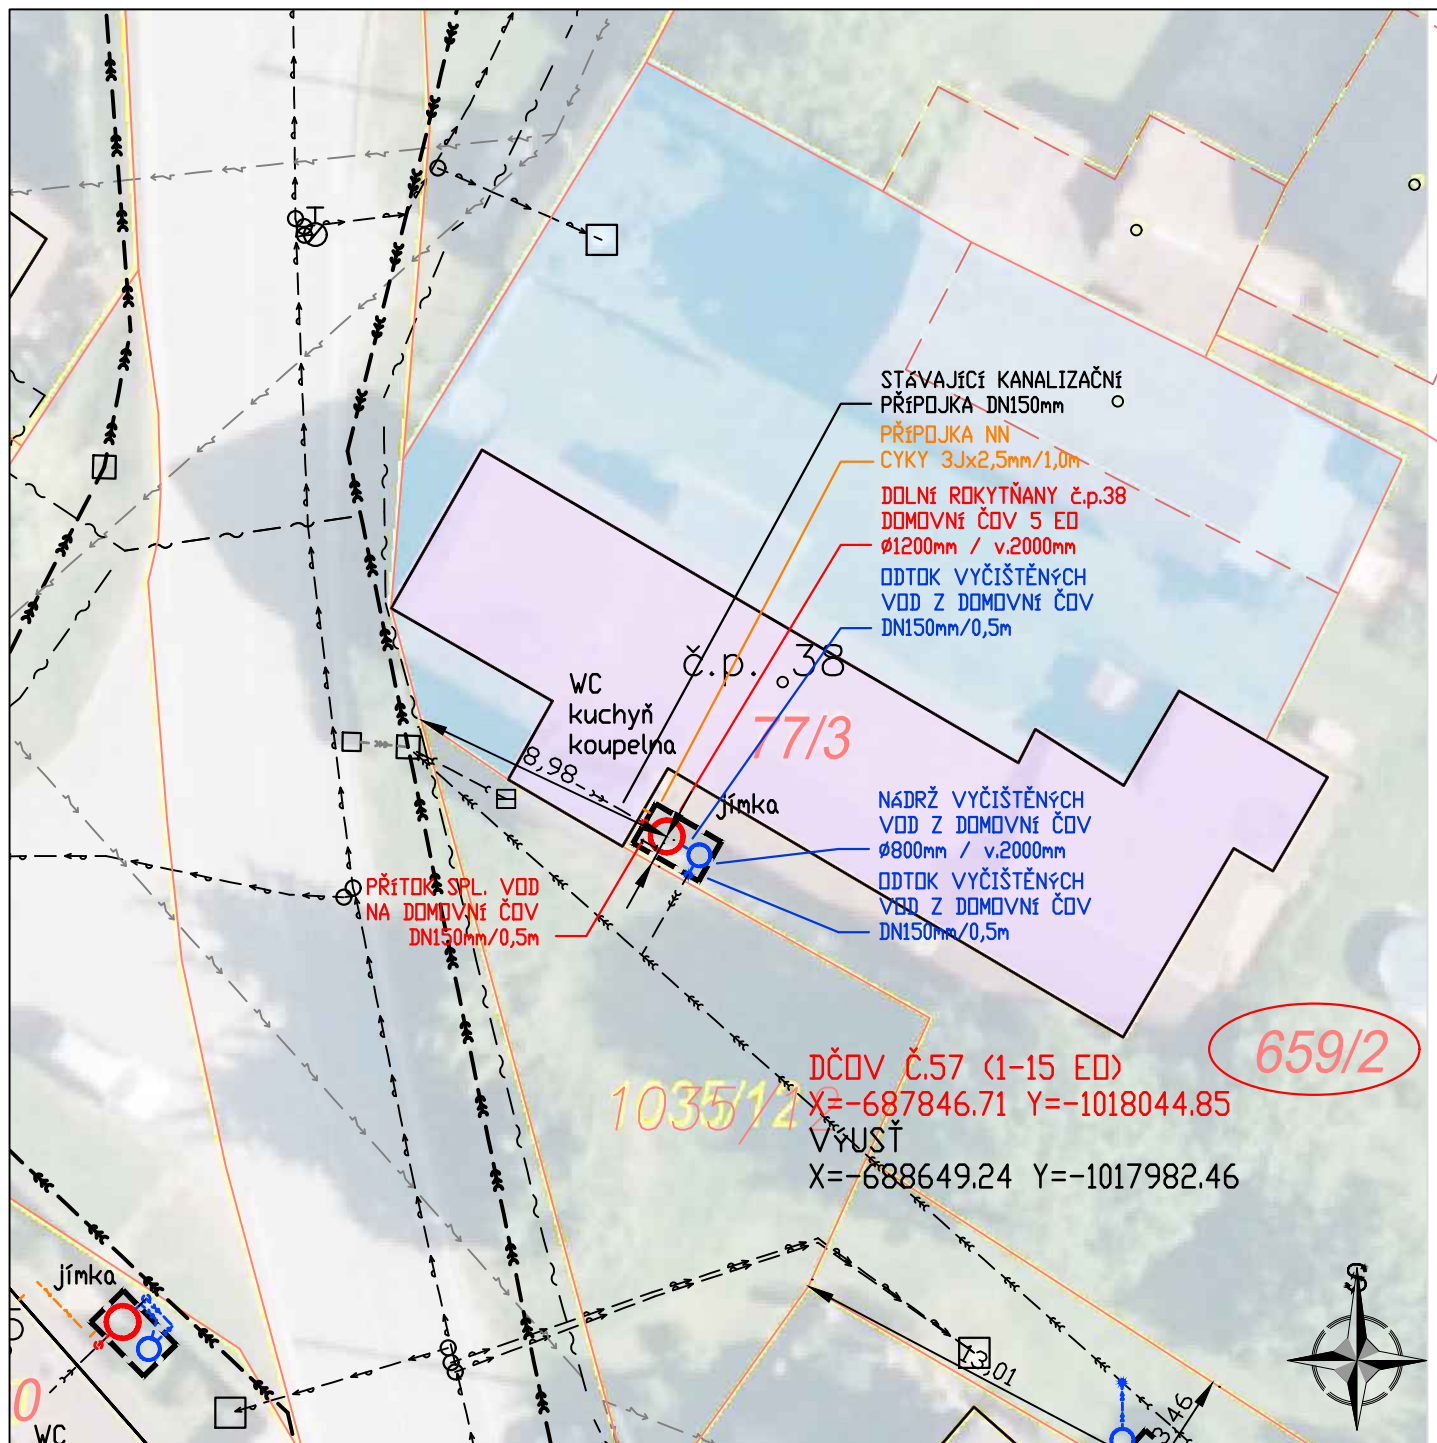

NAVRŽENÉ SÍTĚ

- — — — — PŘÍPOJKA SPL. KAN.
- DOMOVNÍ ČOV
- — — — — ODTOK VYČIŠTĚNÝCH OV
- NÁDRŽ VYČIŠTĚNÝCH OV
- VSAKOVACÍ ZAŘÍZENÍ
- — — — — PŘÍPOJKA NN

HRANICE PLOCH

- — — — — KN—hranice parcel
- — — — — KN slučky
- — — — — budova
- — — — — dotčené pozemky
- 1268 číslo parcely
- 838/2 číslo st. parcely
- 51.41 číslo popisné
- č.p. 1 vodoteč
- — — — — HOZ (SPÚ)

STÁVAJÍCÍ SÍTĚ

- — — — — splašková kanalizace
- — — — — dešťová kanalizace
- — — — — jednotná kanalizace
- — — — — vodovod
- — — — — STL plynovod
- — — — — vedení NN
- — — — — vedení VN
- — — — — kabel sdělovací
- — — — — veřejné osvětlení

POZNÁMKA

INVESTOR	Obec Rokytňany, Horní Rokytňany 27, 507 23 Libáň tel: +420 724 181 174, e-mail: obecrokytnany@seznam.cz	IČ	00578533
VLASTNÍK	Banýr Jaroslav Rembrandtova 2185/4, Strašnice, 100 00 Praha 10	IČ	-
PROJEKTANT	Ing. Luděk Chromík, Dolní Česká 358/25, CZ - 669 02 Znojmo tel: +420 724 302 667, e-mail: ludek.chromik@centrum.cz	IČ	02315904

248,00 m.n.m.

NÁZEV OBJEKTU	DOMOVNÍ ČISTÍRNA ODPADNÍCH VOD HORNÍ ROKYTŇANY č.p. 38	STUPEŇ	DPS
MÍSTO STAVBY	parc.č. 659/2 k.ú. Horní Rokytňany	Č.ZAKÁZKY	202407
NÁZEV VÝKRESU	D. DOKUMENTACE OBJEKTŮ DČOV 57 - SITUACE	DATUM	5.8.2026
		MĚŘÍTKO	1:250
		Č.VÝKRESU	Č.PARÉ
		D.57.2	1