


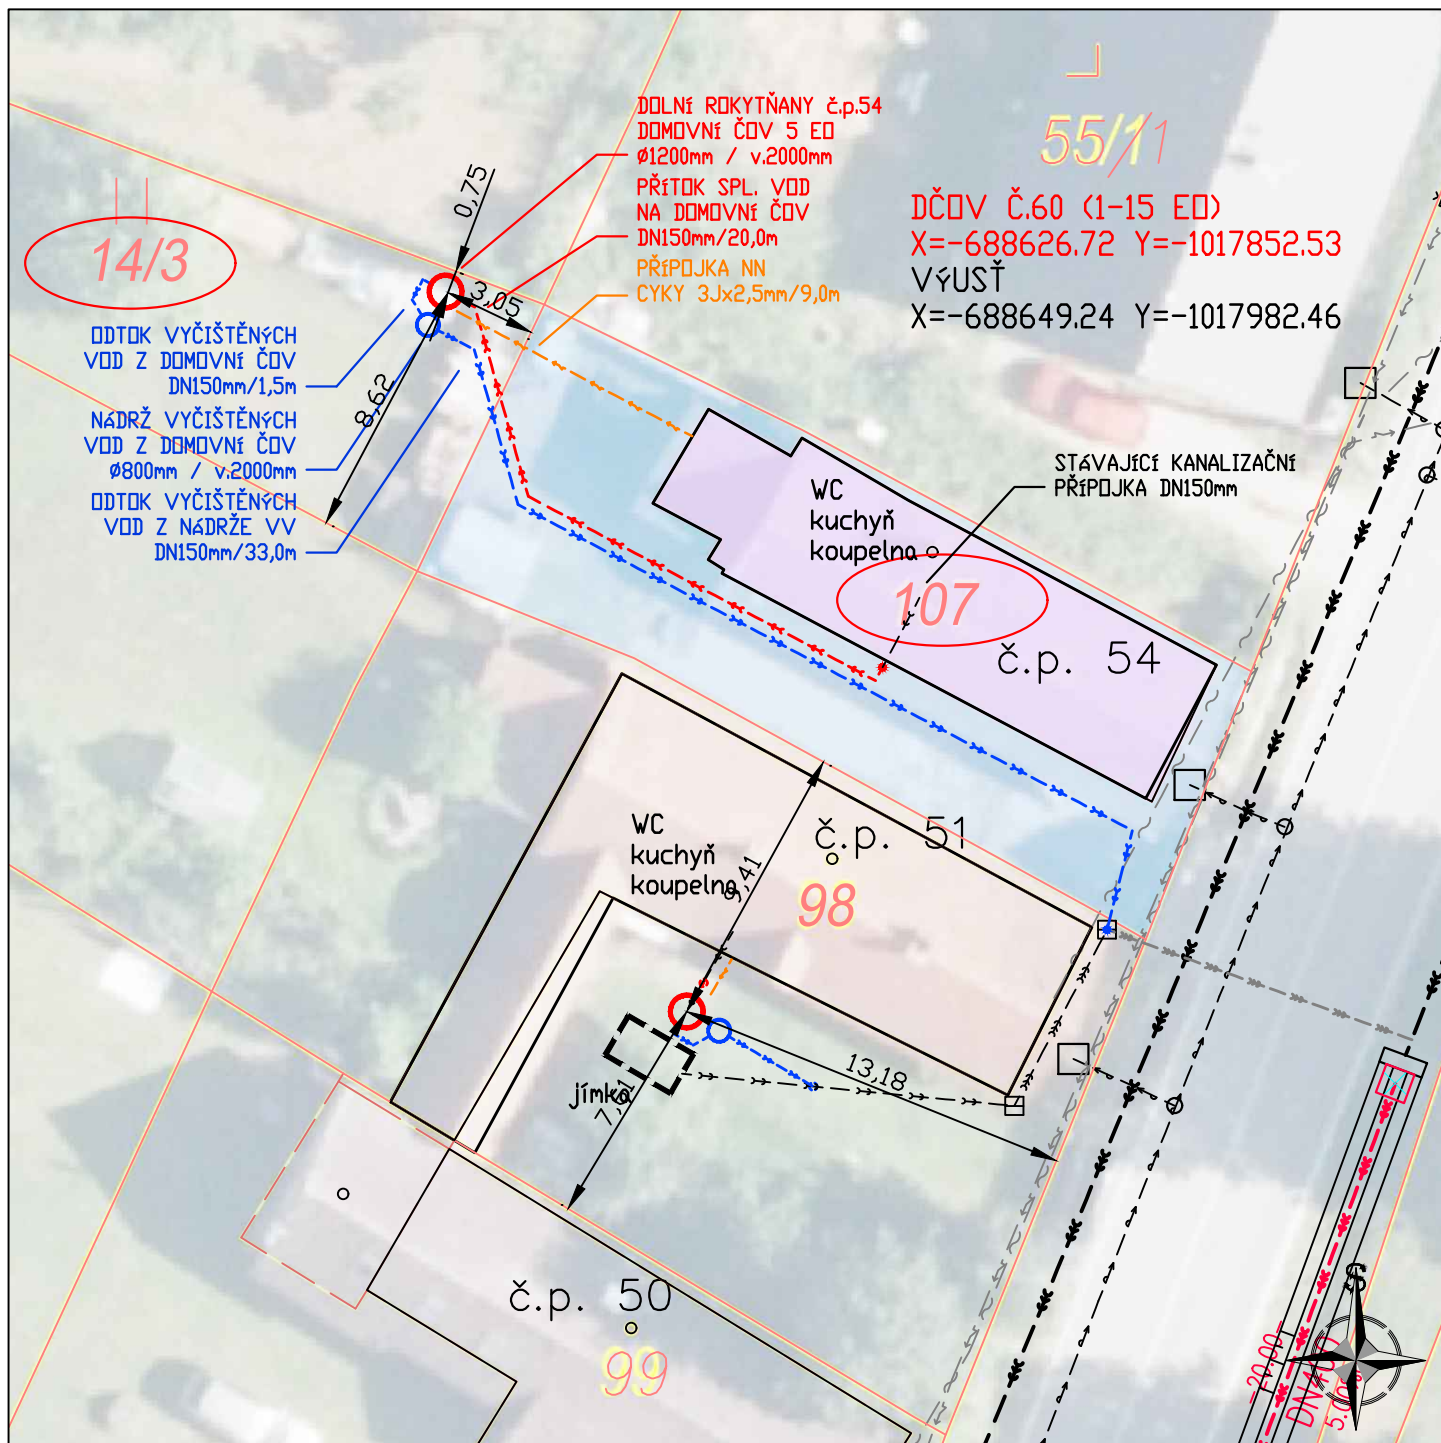

NAVRŽENÉ SÍŤ

- - - - - PŘÍPOJKA SPL. KAN.
- DOMOVNÍ ČOV
- - - - - ODTOK VYČIŠTĚNÝCH OV
- NÁDRŽ VYČIŠTĚNÝCH OV
- VSAKOVACÍ ZAŘÍZENÍ
- - - - - PŘÍPOJKA NN

HRANICE PLOCH

- KN—hranice parcel
- KN slučky
- budova
- dotčené pozemky
- 1268 číslo parcely
- 838/2 číslo st. parcely
- 51,41 číslo popisné
- č.p. 1 vodoteč
- HOZ (SPÚ)

STÁVAJÍCÍ SÍŤ

- - - - - splašková kanalizace
- - - - - dešťová kanalizace
- - - - - jednotná kanalizace
- - - - - vodovod
- - - - - STL plynovod
- - - - - vedení NN
- - - - - vedení VN
- - - - - kabel sdělovací
- - - - - veřejné osvětlení

POZNÁMKA

INVESTOR	Obec Rokytňany, Horní Rokytňany 27, 507 23 Libáň tel: +420 724 181 174, e-mail: obecrokytnany@seznam.cz	IČ	00578533
VLASTNÍK	Calviti Stanislava Dolní Rokytňany 54, 507 23 Libáň	IČ	19.7.1998
PROJEKTANT	Ing. Luděk Chromík, Dolní Česká 358/25, CZ - 669 02 Znojmo tel: +420 724 302 667, e-mail: ludek.chromik@centrum.cz	IČ	02315904

248,00 m.n.m.

NÁZEV OBJEKTU	DOMOVNÍ ČISTÍRNA ODPADNÍCH VOD DOLNÍ ROKYTĚANY č.p. 54	STUPEŇ	DPS
MÍSTO STAVBY	parc.č. st.107, 14/3 k.ú. Dolní Rokytňany	Č.ZAKÁZKY	202407
NÁZEV VÝKRESU	D. DOKUMENTACE OBJEKTŮ DČOV 60 - SITUACE	DATUM	5.8.2026
		MĚŘÍTKO	1:250
		Č.VÝKRESU	Č.PARÉ
		D.60.2	1