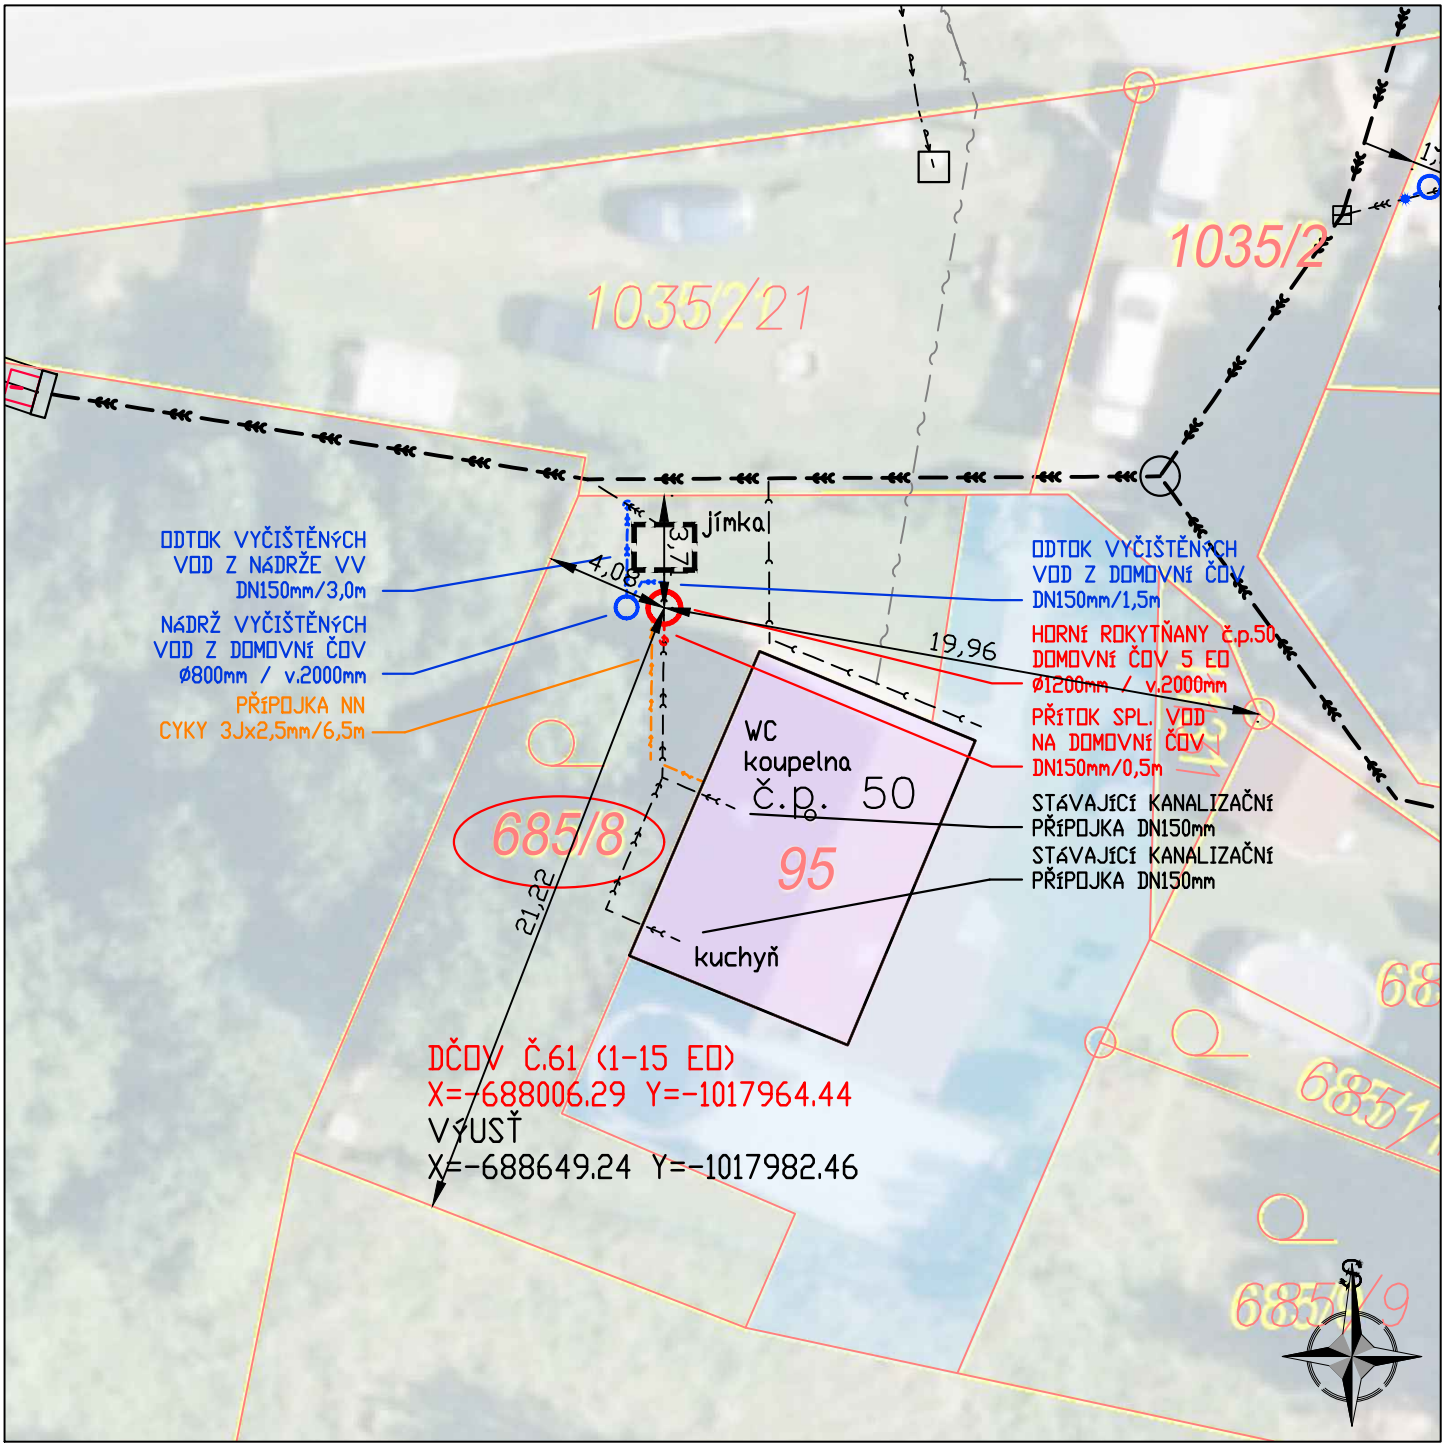

NAVRŽENÉ SÍTĚ	HRANICE PLOCH		STÁVAJÍCÍ SÍTĚ	
PŘÍPOJKA SPL. KAN.	KN–hranice parcel		splašková kanalizace	
DOMOVNÍ ČOV	KN slučky		dešťová kanalizace	
ODTOK VYČIŠTĚNÝCH OV	budova		jednotná kanalizace	
NÁDRŽ VYČIŠTĚNÝCH OV	1268	dotčené pozemky	vodovod	
VSAKOVACÍ ZAŘÍZENÍ	838/2	číslo parcely	STL plynovod	
PŘÍPOJKA NN	st.41	číslo st. parcely	vedení NN	
	č.p. 1	číslo popisné	vedení VN	
		vodoteč	kabel sdělovací	
		HOZ (SPÚ)	veřejné osvětlení	

POZNÁMKA

248,00 m.n.m.

INVESTOR Obec Rokytňany, Horní Rokytňany 27, 507 23 Libáň tel: +420 724 181 174, e-mail: obecrokytnany@seznam.cz	IČ 00578533	NÁZEV OBJEKTU DOMOVNÍ ČISTÍRNA ODPADNÍCH VOD HORNÍ ROKYTŇANY č.p. 50	STUPEŇ DPS Č.ZAKÁZKY 202407
VLASTNÍK Břenková Hana Papírníkova 616/9, 142 00 Praha 4	IČ -	MÍSTO STAVBY parc.č. 685/8 k.ú. Horní Rokytňany	DATUM 5.8.2026 MĚŘÍTKO 1:250
PROJEKTANT Ing. Luděk Chromík, Dolní Česká 358/25, CZ - 669 02 Znojmo tel: +420 724 302 667, e-mail: ludek.chromik@centrum.cz	IČ 02315904	NÁZEV VÝKRESU D. DOKUMENTACE OBJEKTŮ DČOV 61 - SITUACE	Č.VÝKRESU D.61.2 Č.PARÉ 1