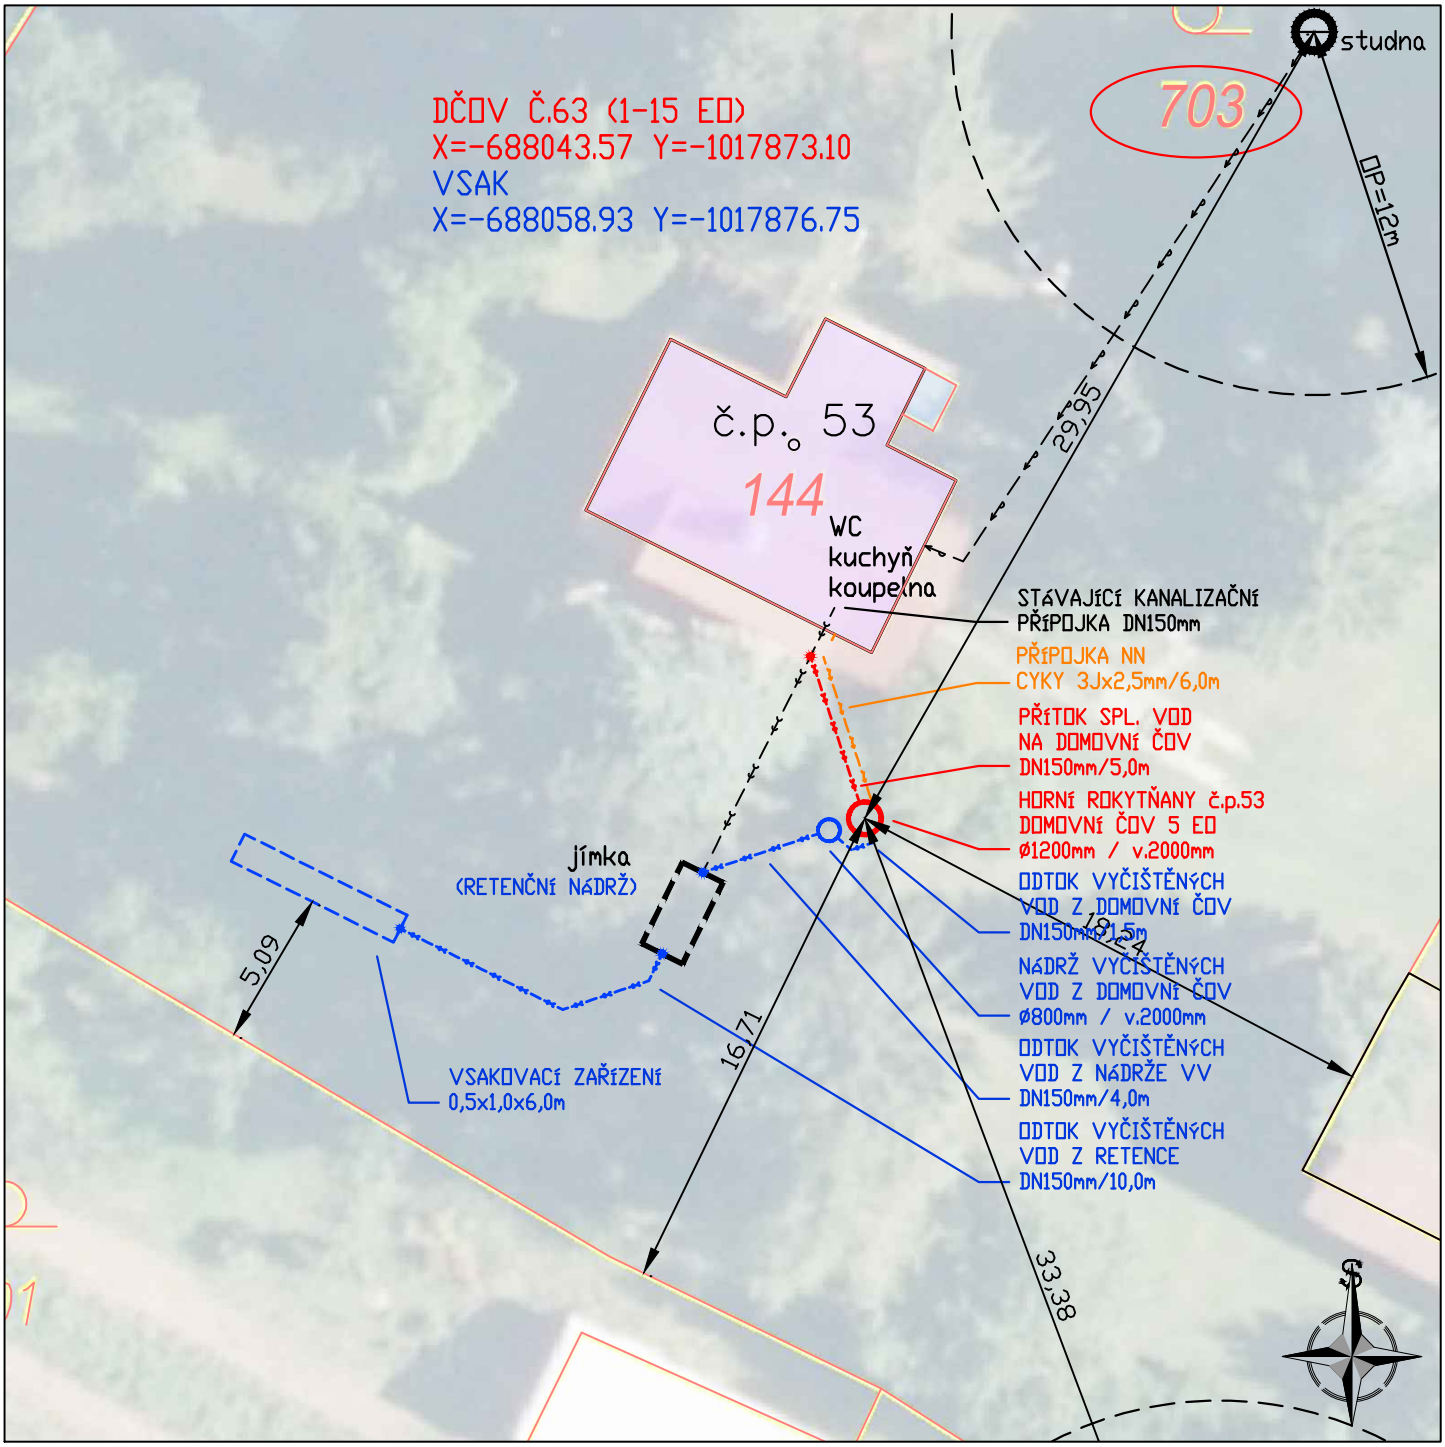

NAVRŽENÉ SÍTĚ	HRANICE PLOCH	STÁVAJÍCÍ SÍTĚ
PŘÍPOJKA SPL. KAN.	*KN–hranice parcel*	*splašková kanalizace*
DOMOVNÍ ČOV	*KN slučky*	*dešťová kanalizace*
ODTOK VYČIŠTĚNÝCH OV	*budova*	*jednotná kanalizace*
NÁDRŽ VYČIŠTĚNÝCH OV	1268 *dotčené pozemky*	*vodovod*
VSAKOVACÍ ZAŘÍZENÍ	838/2 *číslo parcely*	*STL plynovod*
PŘÍPOJKA NN	st.41 *číslo st. parcely*	*vedení NN*
	č.p. 1 *číslo popisné*	*vedení VN*
	vodoteč	*kabel sdělovací*
	HOZ (SPÚ)	*veřejné osvětlení*

POZNÁMKA

248,00 m.n.m.

INVESTOR Obec Rokytňany, Horní Rokytňany 27, 507 23 Libáň tel: +420 724 181 174, e-mail: obecrokytnany@seznam.cz	IČ 00578533	NÁZEV OBJEKTU DOMOVNÍ ČISTÍRNA ODPADNÍCH VOD HORNÍ ROKYTŇANY č.p. 53	STUPEŇ DPS Č.ZAKÁZKY 202407
VLASTNÍK Prudká Romana, Zalužanská 1276, 293 01 Mladá Boleslav II Shell Bohdana, Štúrova 659/17, 293 01 Mladá Boleslav II	IČ -	MÍSTO STAVBY parc.č. 703 k.ú. Horní Rokytňany	DATUM 5.8.2026 MĚŘÍTKO 1:250
PROJEKTANT Ing. Luděk Chromík, Dolní Česká 358/25, CZ - 669 02 Znojmo tel: +420 724 302 667, e-mail: ludek.chromik@centrum.cz	IČ 02315904	NÁZEV VÝKRESU D. DOKUMENTACE OBJEKTŮ DČOV 63 - SITUACE	Č.VÝKRESU D.63.2 Č.PARÉ 1