

SOUHLAS VLASTNÍKA

S navrhovaným stavebním záměrem vyznačeným na situačním výkrese projektové dokumentace v tomto znění:

Já níže podepsaný/á/i

jméno, příjmení, datum narození: Břenková Hana, nar. : 27. 12. 1957
trvalý pobyt: Papírníkova 616/9, 142 00 Praha 4

jako vlastník pozemku parc.č. : 685/8 (číslo LV 125)
v katastrálním území: Horní Rokytňany (kód k.ú. 740870)

uděluji souhlas dle § 184a stavebního zákona

stavebníkovi : Obec Rokytňany (IČ: 00578533)

adresa trvalého pobytu/sídla: Horní Rokytňany 27, 507 23 Libáň

k umístění a k realizaci stavby
název, pozemky, k.ú.: domovní ČOV na pozemku
parc.č. 685/8 v k.ú. Horní Rokytňany

pro odkanalizování stavby pro rod.
rekreaci, název, pozemky, k.ú.: Horní Rokytňany 50,
parc.č.st. 95, k.ú. Dolní Rokytňany


vlastník nemovitosti : viz výše

vyznačené na přiloženém situačním výkrese.

Rokytňany, datum: 13.3.26

Podpis 

Přílohy : situační výkres

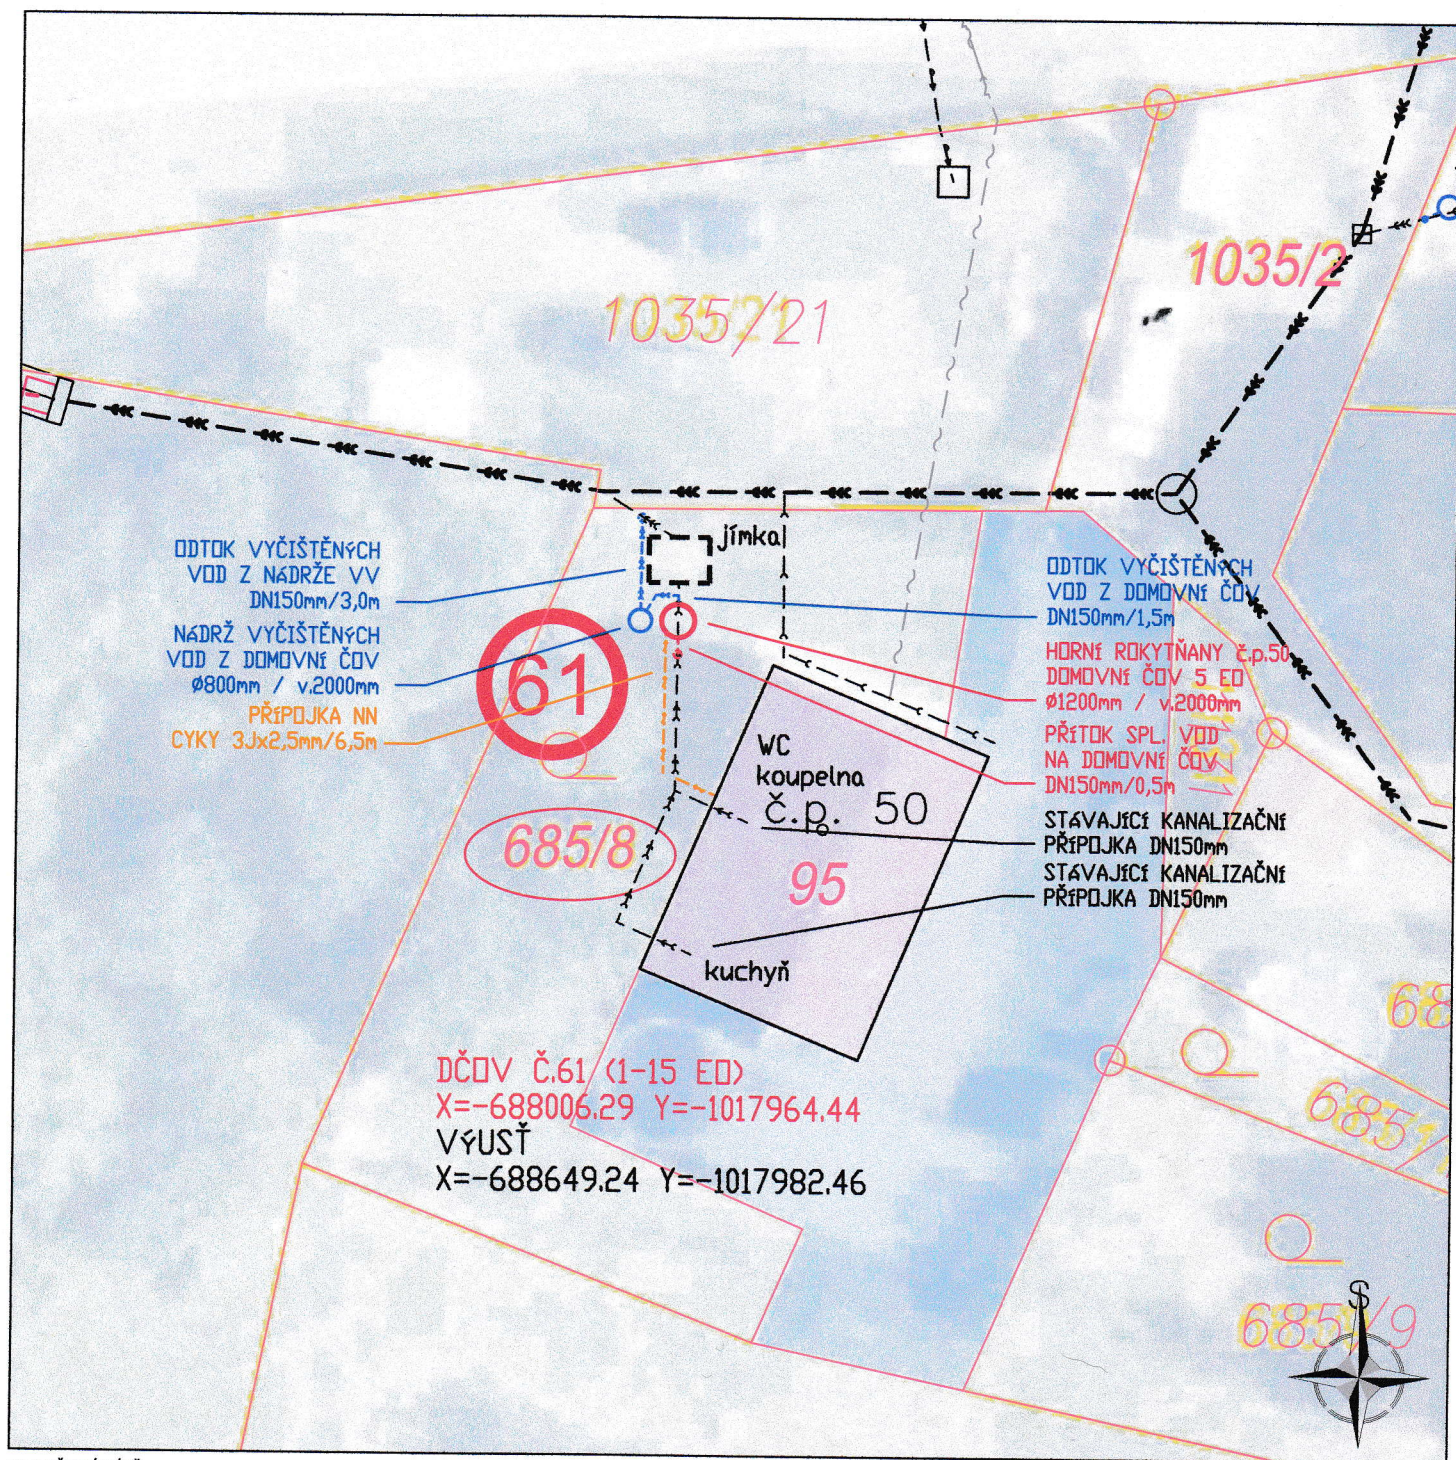

NAVRŽENÉ SÍTĚ

- - - - - PŘÍPOJKA SPL. KAN.
- DOMOVNÍ ČOV
- - - - - ODTOK VYČIŠTĚNÝCH OV
- NÁDRŽ VYČIŠTĚNÝCH OV
- - - - - VSAKOVACÍ ZAŘÍZENÍ
- - - - - PŘÍPOJKA NN

HRANICE PLOCH

- KN-hranice parcel
 - KN slučky
 - budova
 - dotčené pozemky
 - číslo st. parcely
 - číslo popisné
 - vodoteč
 - HOZ (SPÚ)
- 1268
- 83872
- st.41
- č.p. 1

STÁVAJÍCÍ SÍTĚ

- - - - - splašková kanalizace
- - - - - dešťová kanalizace
- - - - - jednotná kanalizace
- - - - - vodovod
- - - - - STL plynovod
- - - - - vedení NN
- - - - - vedení VN
- - - - - kabel sdělovací
- - - - - veřejné osvětlení

POZNÁMKA

INVESTOR	Obec Rokytňany, Horní Rokytňany 27, 507 23 Libáň tel: +420 724 181 174, e-mail: obcerokytnany@seznam.cz	IC	00578533
VLASTNÍK	Břenková Hana Papírníkova 616/9, 142 00 Praha 4	IC	-
PROJEKTANT	Ing. Luděk Chromík, Dolní Česká 358/25, CZ - 669 02 Znojmo tel: +420 724 302 667, e-mail: ludek.chromik@centrum.cz	IC	02315904

248,00 m.n.m.

NÁZEV OBJEKTU	DOMOVNÍ ČISTÍRNA ODPADNÍCH VOD HORNÍ ROKYTŇANY č.p. 50	STUPEŇ	DUR+DSP
MÍSTO STAVBY	parc.č. 685/8 k.ú. Horní Rokytňany	Č.ZAKÁZKY	202407
NÁZEV VÝKRESU	D. DOKUMENTACE OBJEKTŮ DČOV 61 - SITUACE	DATUM	5.6.2024
		MĚŘÍTKO	1:250
		Č.VÝKRESU	Č.PARE
		D.61.2	1