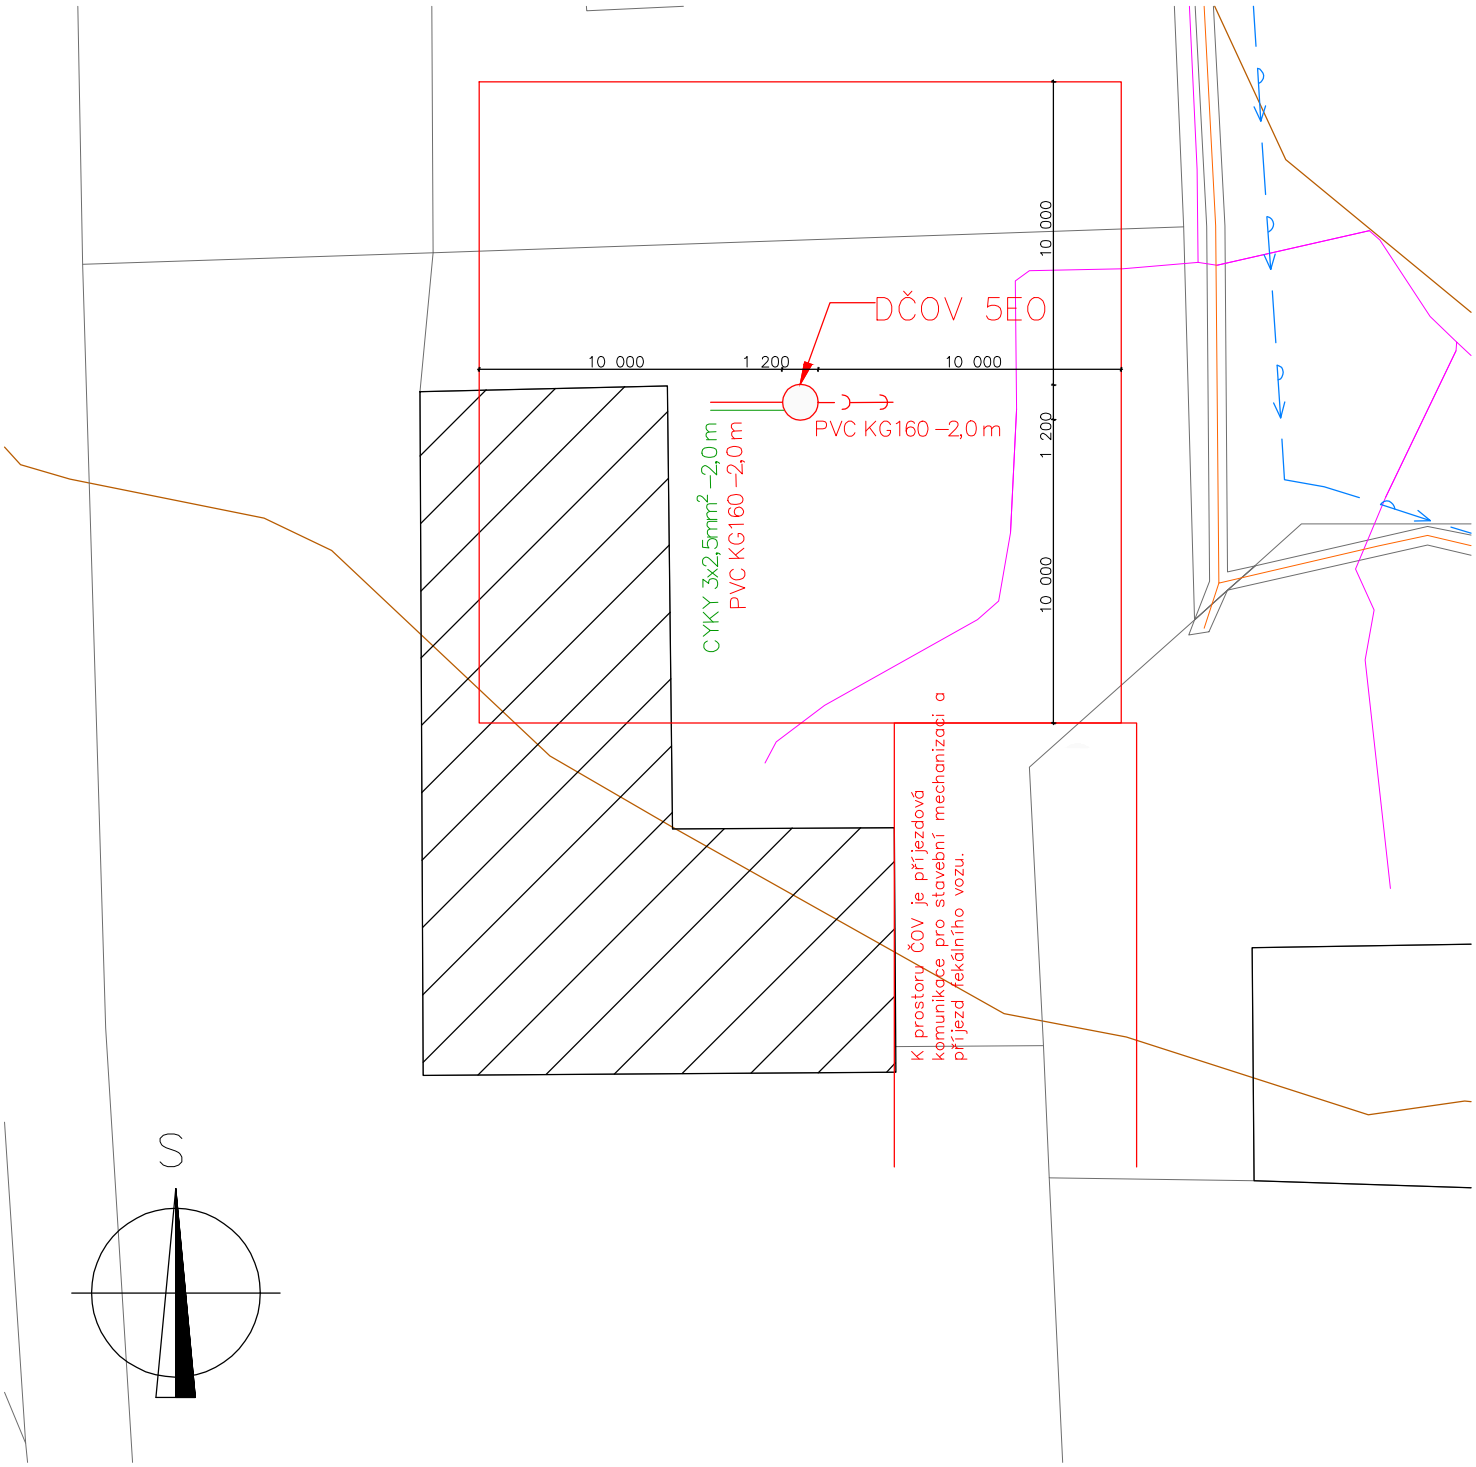


## TYPY ČAR:

- Hranice parcel
- VRSTEVNICE

## LEGENDA:

| | |
|---|---|
| ČS | ČERPACÍ STANICE |
| DČOV | DOMOVNÍ ČISTÍRNA ODPADNÍCH VOD |
| RŠ | REVIZNÍ ŠACHTA |
| VSAK | VSAKOVACÍ OBJEKT |

## SÍTĚ NOVÉ:

- KANALIZACE – nová
- ELEKTRO PŘÍPOJKA

## SÍTĚ STÁVAJÍCÍ:

- CETIN, a.s.
- ČEZd, a.s.
- Vodovod

# SOUSTAVA DČOV V OBCI ROKYTŇANY

## DOKUMENTACE PRO POVOLENÍ ZÁMĚRU

| | | | | |
|---|---|---|---|---|
| STAVEBNÍK | ČÁST D – DOKUMENTACE LINIOVÉ TRASY, OBJEKTŮ A TECHNICKÝCH A TECHNOLOGICKÝCH ZAŘÍZENÍ | | | |
| PROJEKTANT | PŘÍLOHA<br>TYPIZOVANÝ STAVEBNÍ OBJEKT 1 KS DČOV | | | |
| VYPRACOVAL | MĚŘÍTKO | DATUM | ČÁST | ČÍSLO PŘÍLOHY |