


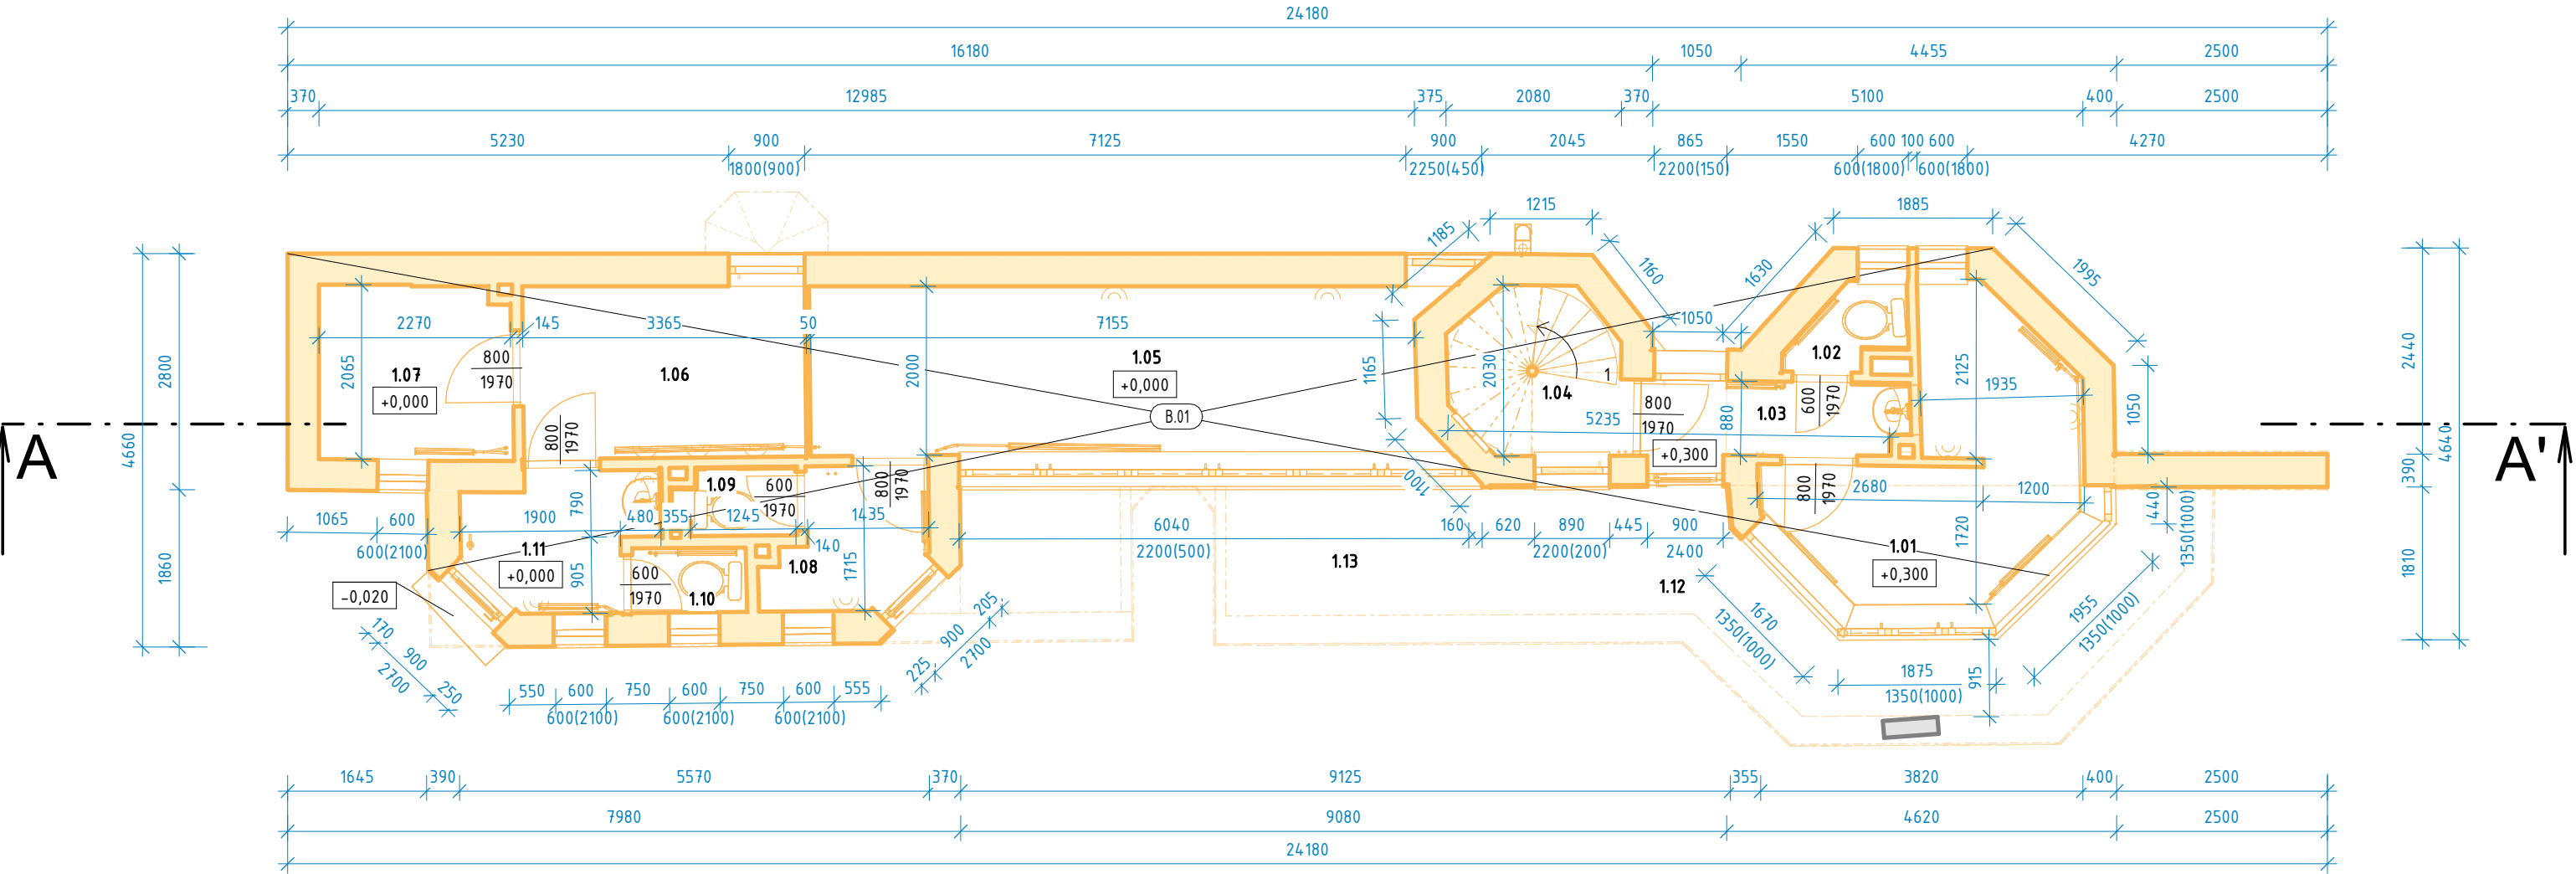

LEGENDA

- EXISTUJÚCE PRVKY A KONŠTRUKCIE
- REZ / POHLAD - NEBÚRANÉ
- BÚRACIE PRÁCE
- REZ / POHLAD
- HYDROIZOLÁCIA

VÝPIS BÚRACÍCH PRÁC

B.01 - ASANÁCIA OBJEKTU V PLNOM ROZSAHU - BÚRACIE PRÁCE A PRÁCE SPOJENÉ S VYPRATAVANÍM
- VÝPIS OBJEMU STAVEBNÉHO ODPADU VIÔ. SÚHRNNÁ SPRÁVA

REVÍZIA	DÁTUM	VYPRACOVAL	POPIS		
			SEVERKA	SADA ČÍSLO	AUTORIZAČNÁ PEČIATKA

±0,000= 186,970

ZODPOVEDNÝ PROJEKTANT	Ing. Ján Majerský, PhD.	 tel.: +421 41 707 88 11 tel.: +421 41 707 88 00 web: www.proma.sk e-mail: sekretariat.za@proma.sk projektová príprava a riadenie výstavby
VYPRACOVAL	Ing. Dávid Čulík	
KONTROLOVAL	Ing. Dávid Sándor	

Tabuľka miestností 1.NP						
Č.M.	Názov	Plocha [m²]	Povrchové úpravy			Poznámka
			Podlaha	Steny	Strop	
1.01	VRÁTNICA	8,73	keram. dlažba	vp omietka, maľba	vp. omietka, maľba	sokel v.100mm
1.02	WC	1,11	keram. dlažba	ker. obklad	vp. omietka, maľba	obklad v.2020mm
1.03	ZÁDVERIE	2,77	keram. dlažba	vp omietka, maľba	vp. omietka, maľba	sokel v.100mm
1.04	SCHODISKO	3,76	keram. dlažba	vp omietka, maľba	vp. omietka, maľba	sokel v.100mm
1.05	ŠATNE	14,74	keram. dlažba	ker. obklad + vp omietka, maľba	vp. omietka, maľba	obklad po strop
1.06	BUFET	6,80	keram. dlažba	ker. obklad + vp omietka, maľba	vp. omietka, maľba	obklad po strop
1.07	SKLAD BUFETU	4,69	keram. dlažba	ker. obklad + vp omietka, maľba	vp. omietka, maľba	obklad v.1600mm
1.08	ZÁDVERIE	2,63	keram. dlažba	ker. obklad + vp omietka, maľba	vp. omietka, maľba	obklad v.2020mm
1.09	WC	1,05	keram. dlažba	ker. obklad + vp omietka, maľba	vp. omietka, maľba	obklad v.2020mm
1.10	WC	1,03	keram. dlažba	ker. obklad + vp omietka, maľba	vp. omietka, maľba	obklad v.2020mm
1.11	ZÁDVERIE	3,15	keram. dlažba	ker. obklad + vp omietka, maľba	vp. omietka, maľba	obklad v.2020mm
1.12	SPEVNEŇA PLOCHA	11,07	bet. dlažba	ker. obklad	drevený podhľad	-
1.13	ZÁVETRIE	15,39	asfalt	ker. obklad	drevený podhľad	-
		76,93				

POZNÁMKY

- Táto dokumentácia je dokumentácia pre stavebný zámer. NENAHŔADZA VÝROBNÚ (DIELENSKÚ) DOKUMENTÁCIU A REALIZAČNÚ DOKUMENTÁCIU
- PREDPOKLADY SKLADIEB KONŠTRUKCIÍ STREŠNÉHO, OBYVODOVÉHO PLÁŠŤA A PODLÁH VYCHÁDZAJÚ Z PŮVODNEJ PROJEKTOVEJ DOKUMENTÁCIE
- PRED ZAHÁJENÍM BÚRACÍCH A VÝKOPOVÝCH PRÁC JE NUTNÉ VYTÝČIŤ VŠETKY INŽINERSKE SIETI
- PRED SAMOTNÝMI BÚRACÍMI PRÁCAMI OBJEKT ODPOJIŤ OD VŠETKÝCH INŽINERSKÝCH SIETÍ!
- POSTUPOVAŤ V SÚLADE SO VŠETKÝMI PRÍSLUŠNÝMI PRÁVNÝMI PREDPISMI, V SÚLADE SO ZÁKONOM Č. 513/2009 Z. Z. O DRÁHACH A O ZMENE A DOPLNENÍ NIEKTORÝCH ZÁKONOV V ZNENÍ NESKORŠÍCH PREDPISOV.
- ODPAD VYPRODUKOVANÝ Z BÚRACÍCH PRÁC A ZO SAMOTNEJ REALIZÁCIE ROZTRIEDIŤ PODĽA PLATNÝCH PREDPISOV, JEHO LIKVIDÁCIU ZABEZPEČIŤ PODĽA NARIADENÍ PRÍSLUŠNÝCH ORGÁNOV
- EXISTUJÚCE KONŠTRUKCIE SÚ KÓTOVANÉ PODĽA ZAMERANIA AJ S OMIETKOU A OBKLADOM
- VŠETKY ROZMERY KONTROLOVAŤ POČAS PRÁC NA STAVBE. V PRÍPADE NEZROVNALOSTÍ EXISTUJÚCEHO STAVU S PROJEKTOVOU DOKUMENTÁCIOU KONTAKTOVAŤ PROJEKTANTA
- ZHOTOVITEĽ JE POVINNÝ O ZISTENÝCH CHYBÁCH V DOKUMENTÁCII NEODKLADNE INFORMOVAŤ PROJEKTANTA.
- NEZNAČENÉ KONŠTRUKCIE BUDÚ BLIŽŠIE ŠPECIFIKOVANÉ POČAS REALIZÁCIE
- PROJEKTANT NENESIE ŽIADNU ZODPOVEDNOSŤ ZA ZMENY VYKONANÉ BEZ JEHO PÍSMENÉHO SÚHLASU
- ZMENY V PROJEKTE MOŽNO VYKONAŤ IBA S PÍSMENNÝM SÚHLASOM AUTOROV PROJEKTU!
- PRI BÚRACÍCH PRÁČACH JE NUTNÉ DODRŽIAVAŤ PREDPISY BOZP A POUŽÍVAŤ PRÍSLUŠNÉ OPP
- POČAS DEMONTÁŽNYCH JE POTREBNÉ DODRŽIAVAŤ VŠETKY BEZPEČNOSTNÉ PREDPISY V ZMYSLE PLATNÝCH ZÁKONOV A NORIEM, AKO AJ VŠETKY ĎALŠIE PREDPISY
- DODÁVATEĽA TECHNICKÉHO VYBAVENIA A BEZPEČNOSTI PRÁCE.
- TECHNICKÁ SPRÁVA A JEJ PRÍLOHY SÚ NEDELITEĽNOU SÚČASŤOU PROJEKTOVEJ DOKUMENTÁCIE
- EXISTUJÚCE ZARIADŮVACIE PREDMETY A ROZVODY BUDÚ DEMONTOVANÉ
- MNOŽSTVÁ A DRUHY VZNIKNUTÝCH ODPADOV POČAS SANÁCIE JE TVŮRJÚCEHO OBJEKTU VIÔ. B - SÚHRNNÁ SPRÁVA
- NIEKTORÉ EXISTUJÚCE KONŠTRUKCIE BOLI ZAKRESLENÉ KOLMO NA SEBA, ČÍM DOCHÁDZA K MENŠÍM ODCHÝLKAM OPROTI SKUTOČNÉMU STAVU

AUTORI		-		 tel.: +421 41 707 88 11 tel.: +421 41 707 88 00 web: www.proma.sk e-mail: sekretariat.za@proma.sk projektová príprava a riadenie výstavby													
HLAVNÝ INŽINIER PROJEKTU		Ing. Ján Majerský, PhD.															
STAVEBNÍK		Dopravný podnik Bratislava, a. s., Olejkárska 1, Bratislava, PSČ 814 52, SR															
MIESTO STAVBY		Bratislava-Staré mesto		PARCELA		4747/3, 4747/4		Č. ZÁKAZKY	3392_v1								
STAVBA		Vrátnica Hroboňova - odstránenie															
										MIERKA		1 : 75					
OBJEKT		S01 - Vrátnica															
										FORMÁT		3 x A4					
										DÁTUM		05/2026					
										PROFESIA		Architektonicko-stavebné riešenie					
VÝKRES																	
PÔDORYS 1.NP																	
25373A		SZP		01		1410		S01		ASR		001		N01		00	
ID STAVBY		STUPEŇ PD		ČÍSLO		KLASIFIKÁCIA		OBJEKT		PROFESIA		Č.VÝKR.		TYP VÝKRESU		REVÍZIA	