


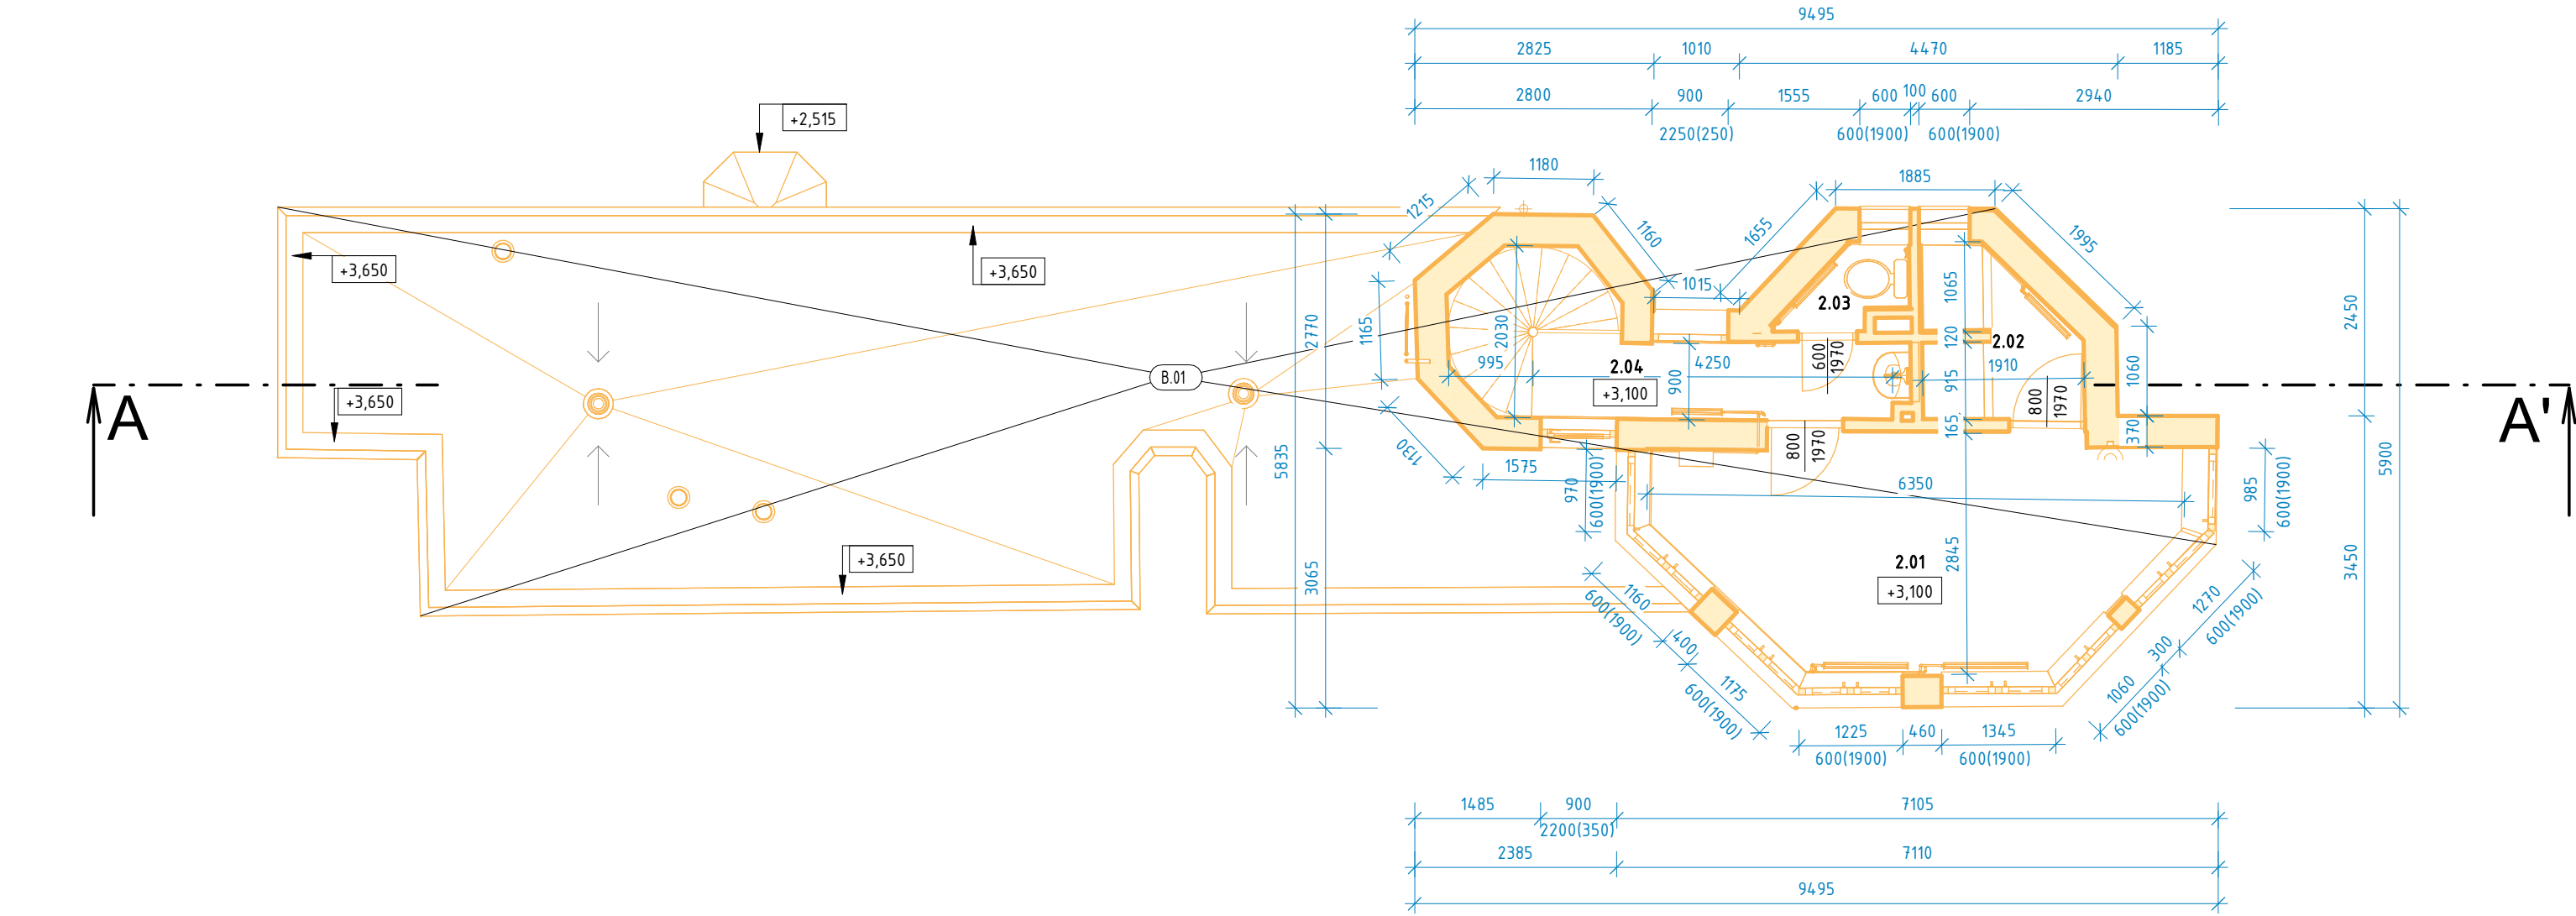

LEGENDA

- EXISTUJÚCE PRVKY A KONŠTRUKCIE
- REZ / POHLAD - NEBÚRANÉ
- BÚRACIE PRÁCE
- REZ / POHLAD
- HYDROIZOLÁCIA

VÝPIS BÚRACÍCH PRÁC

B.01 - ASANÁCIA OBJEKTU V PLNOM ROZSAHU - BÚRACIE PRÁCE A PRÁCE SPOJENÉ S VYPRATAVANÍM
- VÝPIS OBJEMU STAVEBNÉHO ODPADU VIÔ. SÚHRNNÁ SPRÁVA

REVÍZIA	DÁTUM	VYPRACOVAL	POPIS
SEVERKA			
SADA ČÍSLO			
AUTORIZAČNÁ PEČIATKA			

±0,000= 186,970

ZODPOVEDNÝ PROJEKTANT	Ing. Ján Majerský, PhD.	 PROMA s.r.o. projektová príprava a riadenie výstavby
VYPRACOVAL	Ing. Dávid Čulík	
KONTROLOVAL	Ing. Dávid Sándor	

tel.: +421 41 707 88 11
tel.: +421 41 707 88 00
web: www.proma.sk
e-mail: sekretariat.za@proma.sk

POZNÁMKY

- Táto dokumentácia je dokumentácia pre stavebný zámer. nenahrádza výrobnú (dielenskú) dokumentáciu a realizačnú dokumentáciu
- predpoklady skladieb konštrukcií strešného, obvodového plášťa a podláh vychádzajú z pôvodnej projektovej dokumentácie
- pred zahájením búracích a výkopových prác je nutné vytýčiť všetky inžierske siete
- pred samotnými búracími prácami objekt odpojiť od všetkých inžierskych sietí!
- postupovať v súlade so všetkými príslušnými právnymi predpismi, v súlade so zákonom č. 513/2009 Z. z. o dráhach a o zmene a doplnení niektorých zákonov v znení neskorších predpisov.
- odpad vyprodukovaný z búracích prác a zo samotnej realizácie roztriediť podľa platných predpisov, jeho likvidáciu zabezpečiť podľa nariadení príslušných orgánov
- existujúce konštrukcie sú kótované podľa zamerania aj s omietkou a obkladom
- všetky rozmery kontrolovať počas prác na stavbe. v prípade nezrovnalostí existujúceho stavu s projektovou dokumntáciou kontaktovať projektanta
- zhotoviteľ je povinný o zistených chybách v dokumentácii neodkladne informovať projektanta.
- neznačené konštrukcie budú bližšie špecifikované počas realizácie
- projektant nenesie žiadnu zodpovednosť za zmeny vykonané bez jeho písomného súhlasu
- zmeny v projekte možno vykonať iba s písomným súhlasom autorov projektu!
- pri búracích prácach je nutné dodržiavať predpisy BOZP a používať príslušné OPP
- počas demontážnych je potrebné dodržiavať všetky bezpečnostné predpisy v zmysle platných zákonov a noriem, ako aj všetky ďalšie predpisy
- dodávateľ a technikého vybavenia a bezpečnosti práce.
- technická správa a jej prílohy sú neoddeliteľnou súčasťou projektovej dokumentácie
- existujúce zariaďovacie predmety a rozvody budú demontované
- množstvá a druhy vzniknutých odpadov počas sanácie jestvujúceho objektu viô. B - súhrnná správa
- niektoré existujúce konštrukcie boli zakreslené kolmo na seba, čím dochádza k menším odchýlkám oproti skutočnému stavu

Tabuľka miestností 2.NP						
Č.M.	Názov	Plocha [m²]	Povrchové úpravy			Poznámka
			Podlaha	Steny	Strop	
2.01	ŠATNE	14,85	keram. dlažba	vp omietka, maľba	vp. omietka, maľba	sokel v.100mm
2.02	SPRCHY	3,38	keram. dlažba	ker. obklad	vp. omietka, maľba	obklad v.2020mm
2.03	WC	1,23	keram. dlažba	ker. obklad	vp. omietka, maľba	obklad v.2020mm
2.04	SCHODISKO+CHODBA	4,17	keram. dlažba	ker. obklad + vp omietka, maľba	vp. omietka, maľba	obklad v.2020mm
23,64						

AUTORI		-		 tel.: +421 41 707 88 11 tel.: +421 41 707 88 00 web: www.proma.sk e-mail: sekretariat.za@proma.sk projektová príprava a riadenie výstavby											
HLAVNÝ INŽINIER PROJEKTU		Ing. Ján Majerský, PhD.													
STAVEBNÍK		Dopravný podnik Bratislava, a. s., Olejkárska 1, Bratislava, PSČ 814 52, SR													
MIESTO STAVBY		Bratislava-Staré mesto		PARCELA		4747/3, 4747/4		Č. ZÁKAZKY		3392_v1					
OBJEKT		Vrátnica Hroboňova - odstránenie													
												MIERKA		1 : 75	
												FORMÁT		3 x A4	
VÝKRES		PÔDORYS 2.NP													
												DÁTUM		05/2026	
												PROFESIA		Architektonicko-stavebné riešenie	
25373A SZP 01 1410 S01 ASR 002 N02 00															
ID STAVBY STUPEŇ PD ČÍSLO KLASIFIKÁCIA OBJEKT PROFESIA Č.VÝKR. TYP VÝKRESU REVÍZIA															