


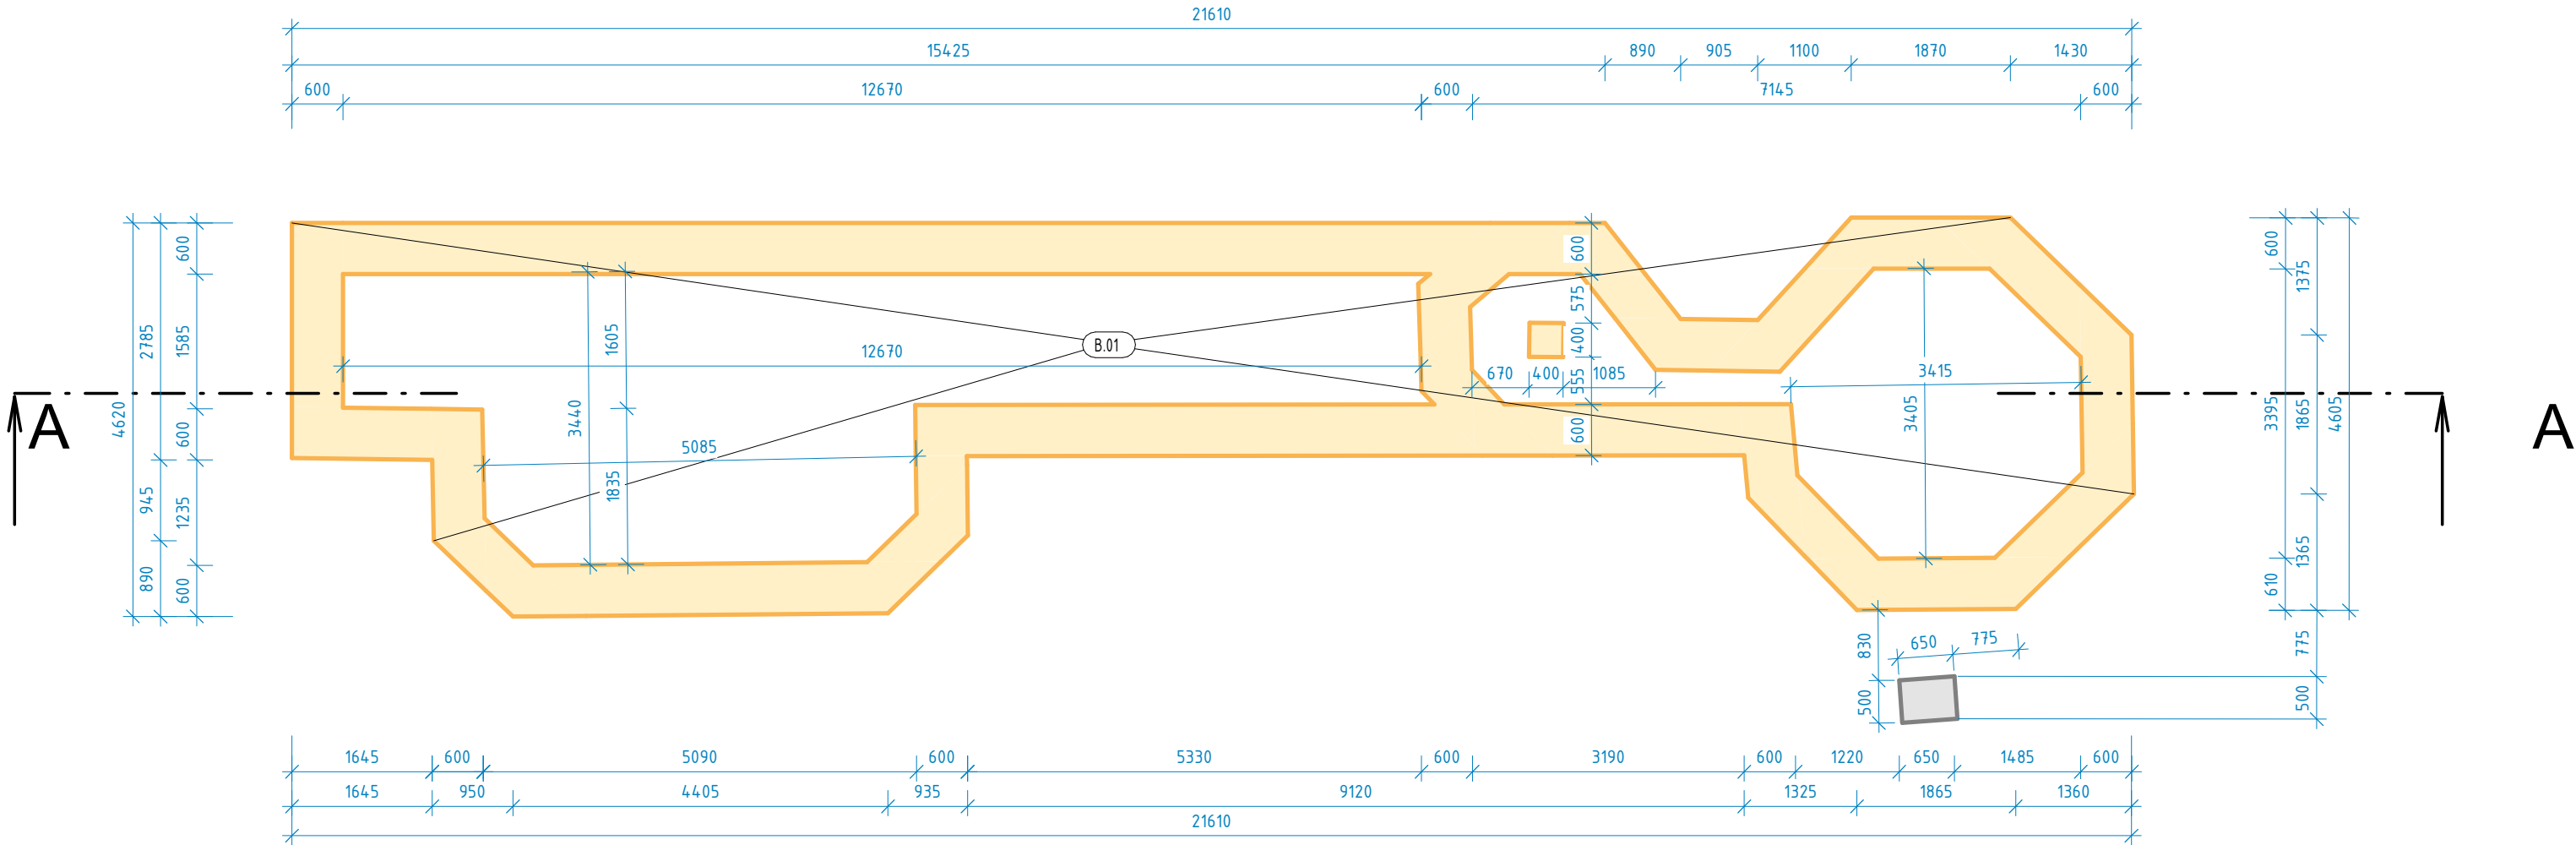

LEGENDA

- EXISTUJÚCE PRVKY A KONŠTRUKCIE
- REZ / POHLAD - NEBÚRANÉ
- BÚRACIE PRÁCE
- REZ / POHLAD
- HYDROIZOLÁCIA

VÝPIS BÚRACÍCH PRÁC

B.01 - ASANÁCIA OBJEKTU V PLNOM ROZSAHU - BÚRACIE PRÁCE A PRÁCE SPOJENÉ S VYPRATAVANÍM
- VÝPIS OBJEMU STAVEBNÉHO ODPADU VIÔ. SÚHRNNÁ SPRÁVA

REVÍZIA	DÁTUM	VYPRACOVAL	POPIS	
			SEVERKA	AUTORIZAČNÁ PEČIATKA
			SADA ČÍSLO	

±0,000= 186,970

ZODPOVEDNÝ PROJEKTANT	Ing. Ján Majerský, PhD.	 PROMA s.r.o. projektová príprava a riadenie výstavby
VYPRACOVAL	Ing. Dávid Čulík	
KONTROLOVAL	Ing. Dávid Sándor	

tel.: +421 41 707 88 11
tel.: +421 41 707 88 00
web: www.proma.sk
e-mail: sekretariat.za@proma.sk

POZNÁMKY

- Táto dokumentácia je dokumentácia pre stavebný zámer. nenahrádza výrobnú (dielenskú) dokumentáciu a realizačnú dokumentáciu
- Predpoklady skladieb konštrukcií strešného, obvodového plášťa a podláh vychádzajú z pôvodnej projektovej dokumentácie
- Pred zahájením búracích a výkopových prác je nutné vytýčiť všetky inžierske siete
- Pred samotnými búracími prácami objekt odpojiť od všetkých inžierskych sietí!
- Postupovať v súlade so všetkými príslušnými právnymi predpismi, v súlade so zákonom č. 513/2009 Z. z. o dráhach a o zmene a doplnení niektorých zákonov v znení neskorších predpisov.
- Odpad vyprodukovaný z búracích prác a zo samotnej realizácie roztriediť podľa platných predpisov, jeho likvidáciu zabezpečiť podľa nariadení príslušných orgánov
- Existujúce konštrukcie sú kótované podľa zamerania aj s omietkou a obkladom
- Všetky rozmery kontrolovať počas prác na stavbe. V prípade nezrovnalostí existujúceho stavu s projektovou dokumentáciou kontaktovať projektanta
- Zhotoviteľ je povinný o zistených chybách v dokumentácii neodkladne informovať projektanta.
- Neznačené konštrukcie budú bližšie špecifikované počas realizácie
- Projektant nenesie žiadnu zodpovednosť za zmeny vykonané bez jeho písomného súhlasu
- Zmeny v projekte možno vykonať iba s písomným súhlasom autorov projektu!
- Pri búracích prácach je nutné dodržiavať predpisy BOZP a používať príslušné OPP
- Počas demontážnych je potrebné dodržiavať všetky bezpečnostné predpisy v zmysle platných zákonov a noriem, ako aj všetky ďalšie predpisy dodávateľa technického vybavenia a bezpečnosti práce.
- Technická správa a jej prílohy sú neoddeliteľnou súčasťou projektovej dokumentácie
- Existujúce zariaďovacie predmety a rozvody budú demontované
- Množstvá a druhy vzniknutých odpadov počas sanácie jestvujúceho objektu viô. B - súhrnná správa
- Niektoré existujúce konštrukcie boli zakreslené kolmo na seba, čím dochádza k menším odchýlkám oproti skutočnému stavu

AUTORI		-		 tel.: +421 41 707 88 11 tel.: +421 41 707 88 00 web: www.proma.sk e-mail: sekretariat.za@proma.sk PROMA s.r.o. projektová príprava a riadenie výstavby													
HLAVNÝ INŽINIER PROJEKTU		Ing. Ján Majerský, PhD.															
STAVEBNÍK				Dopravný podnik Bratislava, a. s., Olejkárska 1, Bratislava, PSČ 814 52, SR													
MIESTO STAVBY		Bratislava-Staré mesto		PARCELA		4747/3, 4747/4		Č. ZÁKAZKY		3392_v1							
STAVBA				Vrátnica Hroboňova - odstránenie													
				MIERKA		1 : 75											
OBJEKT				S01 - Vrátnica													
				FORMÁT		3 x A4											
				DÁTUM		05/2026											
VÝKRES				PÔDORYS ZÁKLADOV													
				PROFESIA		Architektonicko-stavebné riešenie											
25373A SZP 01 1410 S01 ASR 003 VYZ 00																	
ID STAVBY		STUPEŇ PD		ČÍSLO		KLASIFIKÁCIA		OBJEKT		PROFESIA		Č.VÝKR.		TYP VÝKRESU		REVÍZIA	