


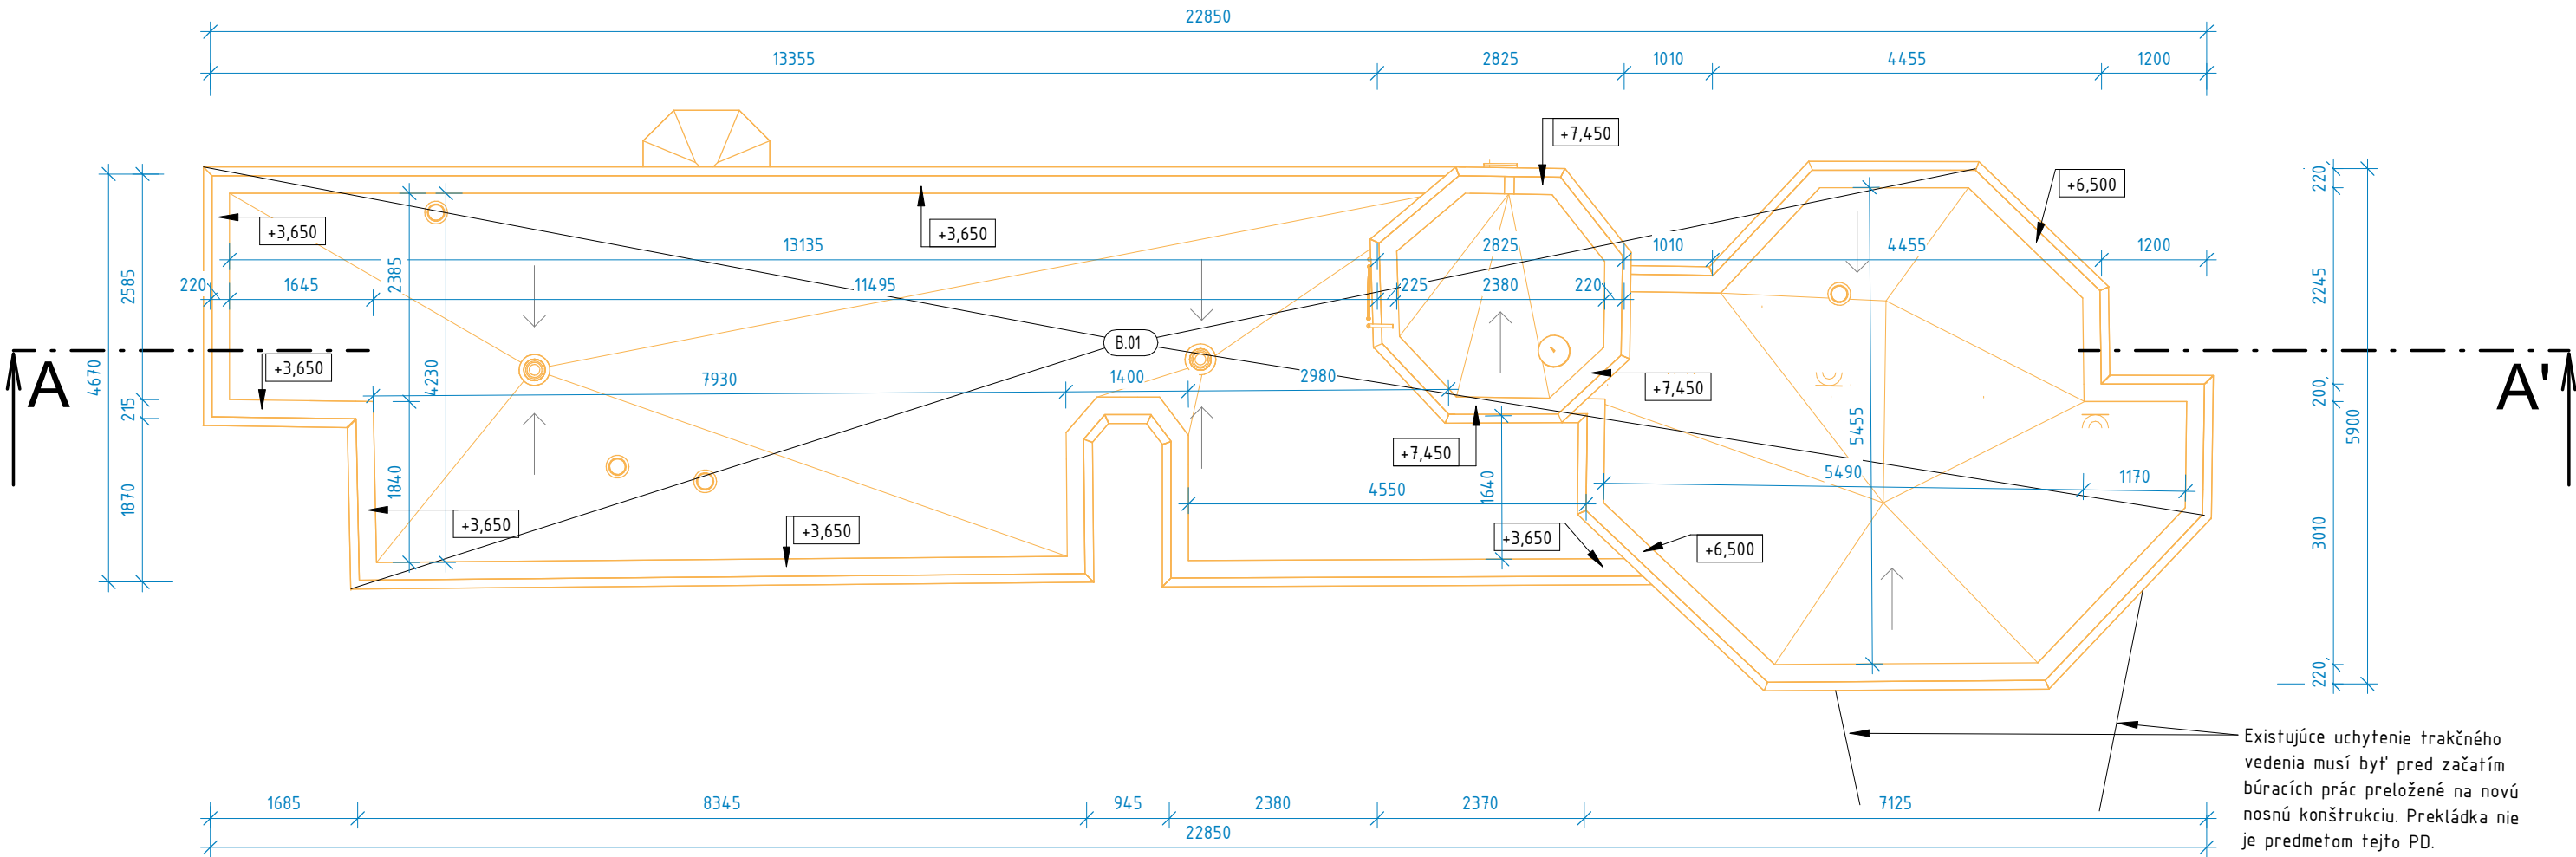

LEGENDA

- EXISTUJÚCE PRVKY A KONŠTRUKCIE
- REZ / POHLAD - NEBÚRANÉ
- BÚRACIE PRÁCE
- REZ / POHLAD
- HYDROIZOLÁCIA

VÝPIS BÚRACÍCH PRÁC

B.01 - ASANÁCIA OBJEKTU V PLNOM ROZSAHU - BÚRACIE PRÁCE A PRÁCE SPOJENÉ S VYPRATAVANÍM
- VÝPIS OBJEMU STAVEBNÉHO ODPADU VIÔ. SÚHRNNÁ SPRÁVA

REVÍZIA	DÁTUM	VYPRACOVAL	POPIS	
			SEVERKA	AUTORIZAČNÁ PEČIATKA

±0,000= 186,970

ZODPOVEDNÝ PROJEKTANT	Ing. Ján Majerský, PhD.	 PROMA s.r.o. projektová príprava a riadenie výstavby tel.: +421 41 707 88 11 tel.: +421 41 707 88 00 web: www.proma.sk e-mail: sekretariat.za@proma.sk
VYPRACOVAL	Ing. Dávid Čulík	
KONTROLOVAL	Ing. Dávid Sándor	

POZNÁMKY

- Táto dokumentácia je dokumentácia pre stavebný zámer. NenaHRádza výrobnú (dielenskú) dokumentáciu a realizačnú dokumentáciu
- Predpoklady skladieb konštrukcií strešného, obvodového plášťa a podláh vychádzajú z pôvodnej projektovej dokumentácie
- Pred zahájením búracích a výkopových prác je nutné vytýčiť všetky inžierske siete
- Pred samotnými búracími prácami objekt odpojiť od všetkých inžierskych sietí!
- Postupovať v súlade so všetkými príslušnými právnymi predpismi, v súlade so zákonom č. 513/2009 Z. z. o dráhach a o zmene a doplnení niektorých zákonov v znení neskorších predpisov.
- Odpad vyprodukovaný z búracích prác a zo samotnej realizácie roztriediť podľa platných predpisov, jeho likvidáciu zabezpečiť podľa nariadení príslušných orgánov
- Existujúce konštrukcie sú kótované podľa zamerania aj s omietkou a obkladom
- Všetky rozmery kontrolovať počas prác na stavbe. V prípade nezrovnalostí existujúceho stavu s projektovou dokumentáciou kontaktovať projektanta
- Zhotoviteľ je povinný o zistených chybách v dokumentácii neodkladne informovať projektanta.
- Neznačené konštrukcie budú bližšie špecifikované počas realizácie
- Projektant nenesie žiadnu zodpovednosť za zmeny vykonané bez jeho písomného súhlasu
- Zmeny v projekte možno vykonať iba s písomným súhlasom autorov projektu!
- Pri búracích prácach je nutné dodržiavať predpisy BOZP a používať príslušné OP
- Počas demontážnych je potrebné dodržiavať všetky bezpečnostné predpisy v zmysle platných zákonov a noriem, ako aj všetky ďalšie predpisy dodávateľa technického vybavenia a bezpečnosti práce.
- Technická správa a jej prílohy sú neoddeliteľnou súčasťou projektovej dokumentácie
- Existujúce zariadenia predmety a rozvody budú demontované
- Množstvá a druhy vzniknutých odpadov počas sanácie jestvujúceho objektu viô. B - súhrnná správa
- Niektoré existujúce konštrukcie boli zakreslené kolmo na seba, čím dochádza k menším odchýlkam oproti skutočnému stavu

AUTORI		-		 tel.: +421 41 707 88 11 tel.: +421 41 707 88 00 web: www.proma.sk e-mail: sekretariat.za@proma.sk PROMA s.r.o. projektová príprava a riadenie výstavby							
HLAVNÝ INŽINIER PROJEKTU		Ing. Ján Majerský, PhD.									
STAVEBNÍK		Dopravný podnik Bratislava, a. s., Olejkárska 1, Bratislava, PSČ 814 52, SR									
MIESTO STAVBY		Bratislava-Staré mesto		PARCELA		4747/3, 4747/4		Č. ZÁKAZKY	3392_v1		
STAVBA		Vrátnica Hroboňova - odstránenie						MIERKA		1 : 75	
								FORMÁT		3 x A4	
OBJEKT		S01 - Vrátnica						DÁTUM		05/2026	
								PROFESIA		Architektonicko-stavebné riešenie	
VÝKRES											
PÔDORYS STRECHY											
25373A		SZP		01		1410		S01		ASR	
004		VYS		00							
ID STAVBY		STUPEŇ PD		ČÍSLO		KLASIFIKÁCIA		OBJEKT		PROFESIA	
Č.VÝKR.		TYP VÝKRESU		REVÍZIA							