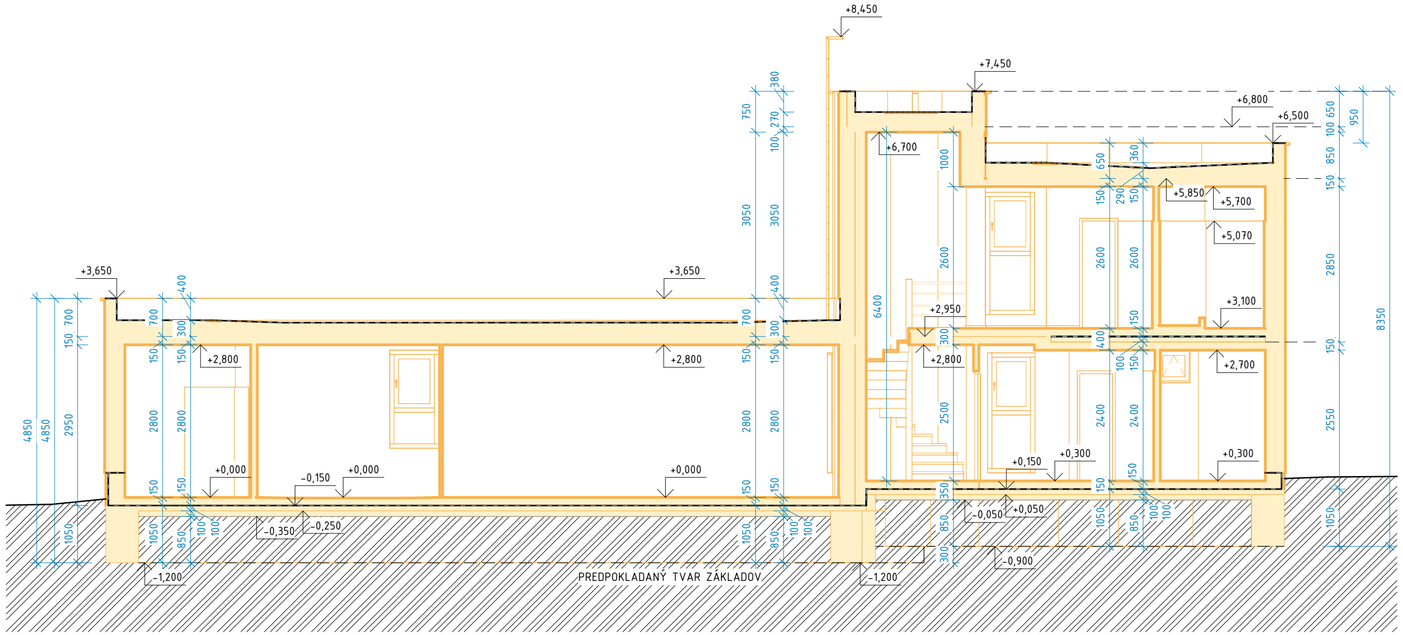

POZNÁMKY

- TÁTO DOKUMENTÁCIA JE DOKUMENTÁCIA PRE STAVEBNÝ ZÁMER. NENAHRÁDZA VÝROBNÚ (DIELENSKÚ) DOKUMENTÁCIU A REALIZAČNÚ DOKUMENTÁCIU
- PREDPOKLADY SKLADIEB KONŠTRUKCÍ STREŠNÉHO, OBVODOVÉHO PLÁŠŤA A PODLÁH VYCHÁDZAJÚ Z PÔVODNEJ PROJEKTOVEJ DOKUMENTÁCIE
- PRED ZAHÁJENÍM BÚRACÍCH A VÝKOPOVÝCH PRÁC JE NUTNÉ VYTÝČIŤ VŠETKY INŽINIERSKE SIETE
- PRED SAMOTNÝMI BÚRACÍMI PRÁCAMI OBJEKT ODPOJIŤ OD VŠETKÝCH INŽINIERSKYCH SIETÍ!
- POSTUPOVAŤ V SÚLADE SO VŠETKÝMI PRÍSLUŠNÝMI PRÁVNYMI PREDPISMI, V SÚLADE SO ZÁKONOM Č. 513/2009 Z. Z. O DRÁHACH A O ZMENE A DOPLNENÍ NIEKTORÝCH ZÁKONOV V ZNENÍ NESKORŠÍCH PREDPISOV.
- ODPAD VYPRODUKOVANÝ Z BÚRACÍCH PRÁC A ZO SAMOTNEJ REALIZÁCIE ROZTRIEDIŤ PODĽA PLATNÝCH PREDPISOV, JEHO LIKVIDÁCIU ZABEZPEČIŤ PODĽA NARIADENÍ PRÍSLUŠNÝCH ORGÁNOV
- EXISTUJÚCE KONŠTRUKCIE SÚ KÓTOVANÉ PODĽA ZAMERANIA AJ S OMIETKOU A OBKLADOM
- VŠETKY ROZMERY KONTROLOVAŤ POČAS PRÁC NA STAVBE. V PRÍPADE NEZROVNALOSTÍ EXISTUJÚCEHO STAVU S PROJEKTOVOU DOKUMNTÁCIOU KONTAKTOVAŤ PROJEKTANTA
- ZHOTOVITEĽ JE POVINNÝ O ZISTENÝCH CHYBÁCH V DOKUMENTÁCII NEODKLADNE INFORMOVAŤ PROJEKTANTA.
- NEZNAČENÉ KONŠTRUKCIE BUDÚ BLIŽŠIE ŠPECIFIKOVANÉ POČAS REALIZÁCIE
- PROJEKTANT NENESIE ŽIADNU ZODPOVEDNOSŤ ZA ZMENY VYKONANÉ BEZ JEHO PÍSOMNÉHO SÚHLASU
- ZMENY V PROJEKTE MOŽNO VYKONAŤ IBA S PÍSOMNÝM SÚHLASOM AUTOROV PROJEKTU!
- PRI BÚRACÍCH PRÁCACH JE NUTNÉ DODRŽIAVAŤ PREDPISY BOZP A POUŽÍVAŤ PRÍSLUŠNÉ OPP
- POČAS DEMONTÁŽNYCH JE POTREBNÉ DODRŽIAVAŤ VŠETKY BEZPEČNOSTNÉ PREDPISY V ZMYSLE PLATNÝCH ZÁKONOV A NORIEM, AKO AJ VŠETKY ĎALŠIE PREDPISY DODÁVATEĽA TECHNICKÉHO VYBAVENIA A BEZPEČNOSTI PRÁCE.
- TECHNICKÁ SPRÁVA A JEJ PRÍLOHY SÚ NEDELITEĽNOU SÚČASŤOU PROJEKTOVEJ DOKUMENTÁCIE
- EXISTUJÚCE ZARIAĎOVACIE PREDMETY A ROZVODY BUDÚ DEMONTOVANÉ
- MNOŽSTVÁ A DRUHY VZNIKNUTÝCH ODPADOV POČAS SANÁCIE JESTVUJÚCEHO OBJEKTU VIĎ. B – SÚHRNNÁ SPRÁVA
- NIEKTORÉ EXISTUJÚCE KONŠTRUKCIE BOLI ZAKRESLENÉ KOLMO NA SEBA, ČÍM DOCHÁDZA K MENŠÍM ODCHYLKÁM OPROTI SKUTOČNÉMU STAVU

LEGENDA

- EXISTUJÚCE PRVKY A KONŠTRUKCIE REZ / POHĽAD - NEBÚRANÉ
- BÚRACIE PRÁCE REZ / POHĽAD
- HYDROIZOLÁCIA

LEGENDA MATERIÁLOV

- PÔVODNÁ ZEMINA

VÝPIS BÚRACÍCH PRÁC

B.01 – ASANÁCIA OBJEKTU V PLNOM ROZSAHU – BÚRACIE PRÁCE A PRÁCE SPOJENÉ S VYPRATAVANÍM
– VÝPIS OBJEMU STAVEBNÉHO ODPADU VIĎ. SÚHRNNÁ SPRÁVA

REVÍZIA	DÁTUM	VYPRACOVAL	POPIS

SADA ČÍSLO

AUTORIZAČNÁ PEČIATKA

±0,000= 186,970

ZODPOVEDNÝ PROJEKTANT	Ing. Ján Majerský, PhD.
VYPRACOVAL	Ing. Dávid Čulík
KONTROLOVAL	Ing. Dávid Sándor

PROMA s.r.o.
tel.: +421 41 707 88 11
tel.: +421 41 707 88 00
web: www.proma.sk
e-mail: sekretariat.za@proma.sk
projektová príprava a riadenie výstavby

AUTORI	-		
HLAVNÝ INŽINIER PROJEKTU	Ing. Ján Majerský, PhD.		
STAVEBNÍK	Dopravný podnik Bratislava, a. s., Olejkárska 1, Bratislava, PSČ 814 52, SR		
MIESTO STAVBY	Bratislava-Staré mesto	PARCELA	4747/3, 4747/4
STAVBA	Vrátnica Hroboňova – odstránenie		
OBJEKT	S01 – Vrátnica		
VÝKRES	REZ A–A´		

PROMA s.r.o.
tel.: +421 41 707 88 11
tel.: +421 41 707 88 00
web: www.proma.sk
e-mail: sekretariat.za@proma.sk
projektová príprava a riadenie výstavby

Č. ZÁKAZKY	3392_v1
MIERKA	1:75
FORMÁT	3 x A4
DÁTUM	05/2026
PROFESIA	Architektonicko-stavebné riešenie

ID STAVBY	STUPEŇ PD	ČÍSLO	KLASIFIKÁCIA	OBJEKT	PROFESIA	Č.VÝKR.	TYP VÝKRESU	REVÍZIA
25373A	SZP	01	1410	S01	ASR	005	REZ	00