



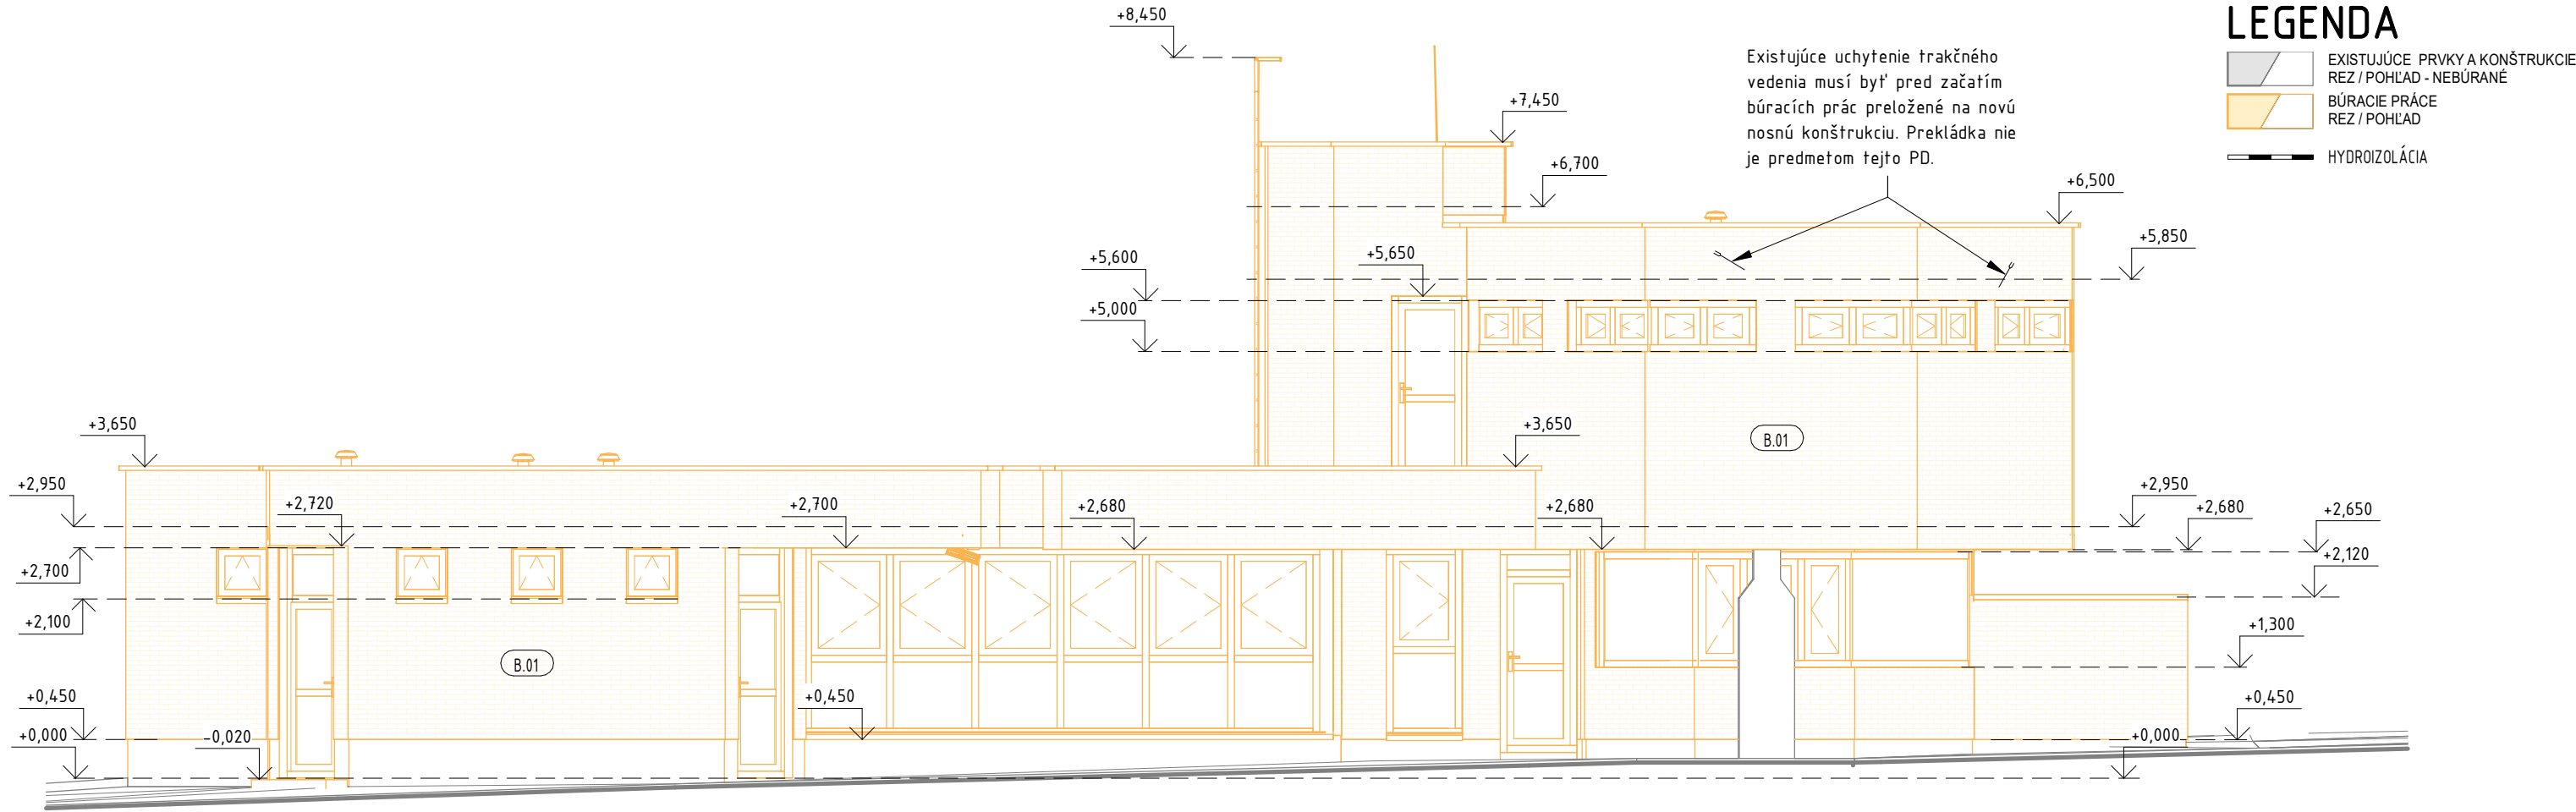

POHLAD JUHOZAPADNY M1 : 75

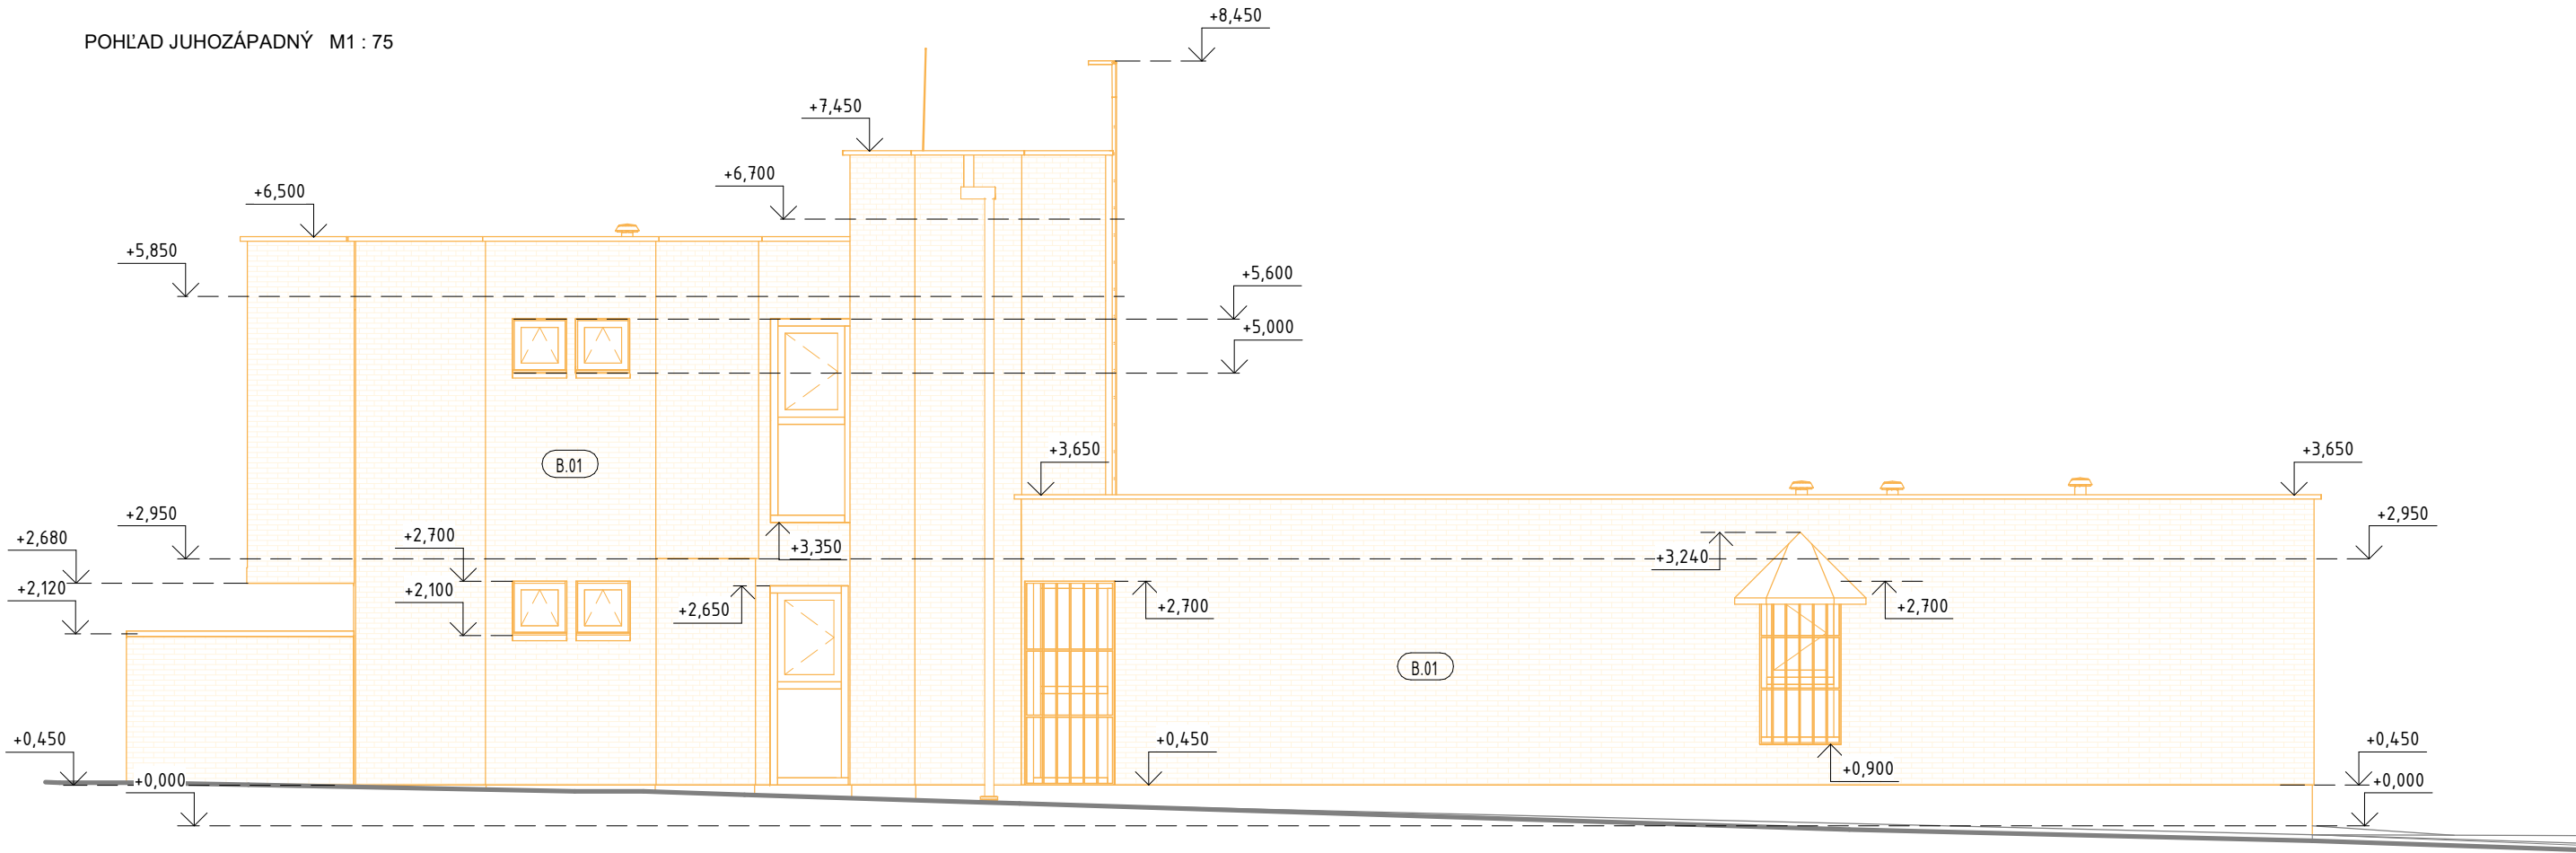

POHLAD SEVEROVYCHODNY M1 : 75

LEGENDA

- EXISTUJÚCE PRVKY A KONŠTRUKCIE REZ / POHLAD - NEBÚRANÉ
- BÚRACIE PRÁCE REZ / POHLAD
- HYDROIZOLÁCIA

POZNÁMKY

- Táto dokumentácia je dokumentácia pre stavebný zámer. Nenaádza výrobnú (dielenskú) dokumentáciu a realizačnú dokumentáciu
- Predpoklady skladieb konštrukcií strešného, obvodového plášťa a podláh vychádzajú z pôvodnej projektovej dokumentácie
- Pred zahájením búracích a výkopových prác je nutné vytýčiť všetky inžierske siete
- Pred samotnými búracími prácami objekt odpojiť od všetkých inžierskych sietí!
- Postupovať v súlade so všetkými príslušnými právnymi predpismi, v súlade so zákonom č. 513/2009 Z. z. o dráhach a o zmene a doplnení niektorých zákonov v znení neskorších predpisov.
- Odpad vyprodukovaný z búracích prác a zo samotnej realizácie roztriediť podľa platných predpisov, jeho likvidáciu zabezpečiť podľa nariadení príslušných orgánov
- Existujúce konštrukcie sú kótované podľa zamerania aj s omietkou a obkladom
- Všetky rozmery kontrolovať počas prác na stavbe. V prípade nezrovnalostí existujúceho stavu s projektovou dokumentáciou kontaktovať projektanta
- Zhotoviteľ je povinný o zistených chybách v dokumentácii neodkladne informovať projektanta.
- Neznačené konštrukcie budú bližšie špecifikované počas realizácie
- Projektant nenesie žiadnu zodpovednosť za zmeny vykonané bez jeho písomného súhlasu
- Zmeny v projekte možno vykonať iba s písomným súhlasom autorov projektu!
- Pri búracích prácach je nutné dodržiavať predpisy BOZP a používať príslušné OPP
- Počas demontážnych je potrebné dodržiavať všetky bezpečnostné predpisy v zmysle platných zákonov a noriem, ako aj všetky ďalšie predpisy
- Dodávateľ technického vybavenia a bezpečnosti práce
- Technická správa a jej prílohy sú neodluteľnou súčasťou projektovej dokumentácie
- Existujúce zariadenia predmety a rozvody budú demontované
- Množstvá a druhy vzniknutých odpadov počas sanácie jestvujúceho objektu viď. B - súhrnná správa
- Niektoré existujúce konštrukcie boli zakreslené kolmo na seba, čím dochádza k menším odchýlkam oproti skutočnému stavu

VÝPIS BÚRACÍCH PRÁČ

- B.01 - ASANÁCIA OBJEKTU V PLNOM ROZSAHU - BÚRACIE PRÁCE A PRÁCE SPOJENÉ S VYPRATAVANÍM
- Výpis objemu stavebného odpadu viď. súhrnná správa

REVÍZIA	DÁTUM	VYPRACOVAL	POPIS
---------	-------	------------	-------

SADA ČÍSLO

AUTORIZAČNÁ PEČIATKA

±0,000= 186,970

ZODPOVEDNÝ PROJEKTANT	Ing. Ján Majerský, PhD.	PROMA s.r.o. projektová príprava a riadenie výstavby tel.: +421 41 707 88 11 tel.: +421 41 707 88 00 web: www.proma.sk e-mail: sekretariat.za@proma.sk
VYPRACOVAL	Ing. Dávid Čulík	
KONTROLOVAL	Ing. Dávid Sándor	

AUTORI		-		 PROMA s.r.o. projektová príprava a riadenie výstavby tel.: +421 41 707 88 11 tel.: +421 41 707 88 00 web: www.proma.sk e-mail: sekretariat.za@proma.sk				
HLAVNÝ INŽINIER PROJEKTU		Ing. Ján Majerský, PhD.						
STAVEBNÍK		Dopravný podnik Bratislava, a. s., Olejkárska 1, Bratislava, PSČ 814 52, SR						
MIESTO STAVBY		Bratislava-Staré mesto	PARCELA	4747/3, 4747/4	Č. ZÁKAZKY	3392_v1		
STAVBA		Vrátnica Hroboňova – odstránenie			MIERKA	1 : 75		
					FORMÁT	3 x A4		
OBJEKT		S01 – Vrátnica			DÁTUM	05/2026		
					PROFESIA	Architektonicko-stavebné riešenie		
VÝKRES								
POHLADY – JUHOZÁPADNÝ, SEVEROVÝCHODNÝ								
25373A	SZP	01	1410	S01	ASR	007	POH	00
ID STAVBY	STUPEŇ PD	ČÍSLO	KLASIFIKÁCIA	OBJEKT	PROFESIA	Č.VÝKR.	TYP VÝKRESU	REVÍZIA