

Akciová spoločnosť je zapísaná v Obchodnom registri Mestského súdu Bratislava III, oddiel SA, vložka číslo 3481/B.

PROMA, s.r.o.

Bytčická 16

010 01 Žilina

Vaša značka

Číslo vyjadrenia

Vybavuje / kontakt

Bratislava

Web/28.11.

TD/NS/0772/2025/Gá

8. 12. 2025

Vec: **Závazné vyjadrenie dotknutej právnickej osoby k stavebnému zámeru pre odstránenie stavby.**

Spoločnosť SPP – distribúcia, a. s. (ďalej len „SPP-D“) ako prevádzkovateľ distribučnej siete podľa ustanovení zákona č. 251/2012 Z.z. o energetike a o zmene a doplnení niektorých zákonov v znení neskorších predpisov (ďalej len „Zákon o energetike“) a zároveň ako dotknutá právnická osoba podľa ustanovení zákona č. 25/2025 Z.z. Stavebný zákon a o zmene a doplnení niektorých zákonov (ďalej len „Stavebný zákon“) týmto predkladá

záväzné vyjadrenie k stavebnému zámeru:

Údaje o stavbe:

Názov stavby: **Vrátnica Hroboňova - odstránenie**
Miesto stavby: **Obec: Bratislava, k.ú.: Staré Mesto, číslo parcely: p.č. 4747/3**
Kód stavby: **1410** ID stavby: **25373A**

Údaje stavebníka:

Meno, priezvisko/obch. meno: **Dopravný podnik Bratislava, a.s.** IČO: **00492736**
Adresa: **Olejkárska 1** Obec: **Bratislava** PSČ: **814 52**
Telefón: **x** Email: **x**

Údaje žiadateľa:

Meno, priezvisko/obch. meno: **PROMA, s.r.o.** IČO: **31621252**
Adresa: **Bytčická 16** Obec: **Žilina** PSČ: **010 01**

Údaje o dokumentácii:

Meno, priezvisko projektanta: **Ing. Ján Majeský, PhD.** Číslo oprávnenia: **x**
Adresa: **Bytčická 16/3492** Obec: **Žilina** PSČ: **010 01**
Názov dokumentácie: **Vrátnica Hroboňova - odstránenie**
Dátum vyhotovenia: **1. 11. 2025** ID dokumentácie: **x**

V stavby sa plynárenské zariadenia prevádzkované SPP-D NENACHÁDZAJÚ.

SPP-D, ako prevádzkovateľ distribučnej siete a dotknutá právnická osoba:

SÚHLASÍ

s vydaním Rozhodnutia o stavebnom zámere pre odstránenie uvedenej stavby bez pripomienok.

Toto záväzné vyjadrenie **nahrádza záväzné vyjadrenie SPP-D pre posúdenie projektu stavby podľa Stavebného zákona.**

S úctou,

IČO : 35 910 739

Strana 1/2

Akciová spoločnosť je zapísaná v Obchodnom registri Mestského súdu Bratislava III, oddiel SA, vložka číslo 3481/B.

SPP distribúcia, a.s.
Plátennícka 2
821 09 Bratislava
Gálová Zita 35910739
59
technik technickej dokumentácie

UPOZORNENIE:


Orientačné znázornenie **nie je možné samostatne, t.j. bez tohto záväzného vyjadrenia, použiť.**

Toto záväzné vyjadrenie reflektuje stav (existenciu plynárenských zariadení a ich ochranných a bezpečnostných pásiem) ku dňu jeho vydania.

Každú zmenu dokumentácie/umiestnenia stavby, ku ktorej dôjde po vydaní tohto záväzného vyjadrenia, je stavebník povinný prerokovať s SPP-D a požiadať SPP-D o vyjadrenie k navrhovanej zmene.

Záväzné vyjadrenie a podmienky v ňom stanovené sú platné v prípade, že žiadosť o vydanie Rozhodnutia o stavebnom zámere bude podaná stavebnému úradu **najneskôr do 8. 12. 2026**, ak stavebník túto lehotu zmešká, je povinný požiadať SPP-D o vydanie nového záväzného vyjadrenia.

SPP-D je v súlade s príslušnými právnymi predpismi oprávnená toto záväzné vyjadrenie zrušiť v prípade, ak dôjde k podstatnej zmene skutkových okolností, z ktorých SPP-D pri vydávaní tohto záväzného vyjadrenia vychádzala, alebo v prípade, ak dôjde k zmene ustanovení právnych predpisov, na základe ktorých bolo toto záväzné vyjadrenie vydané.

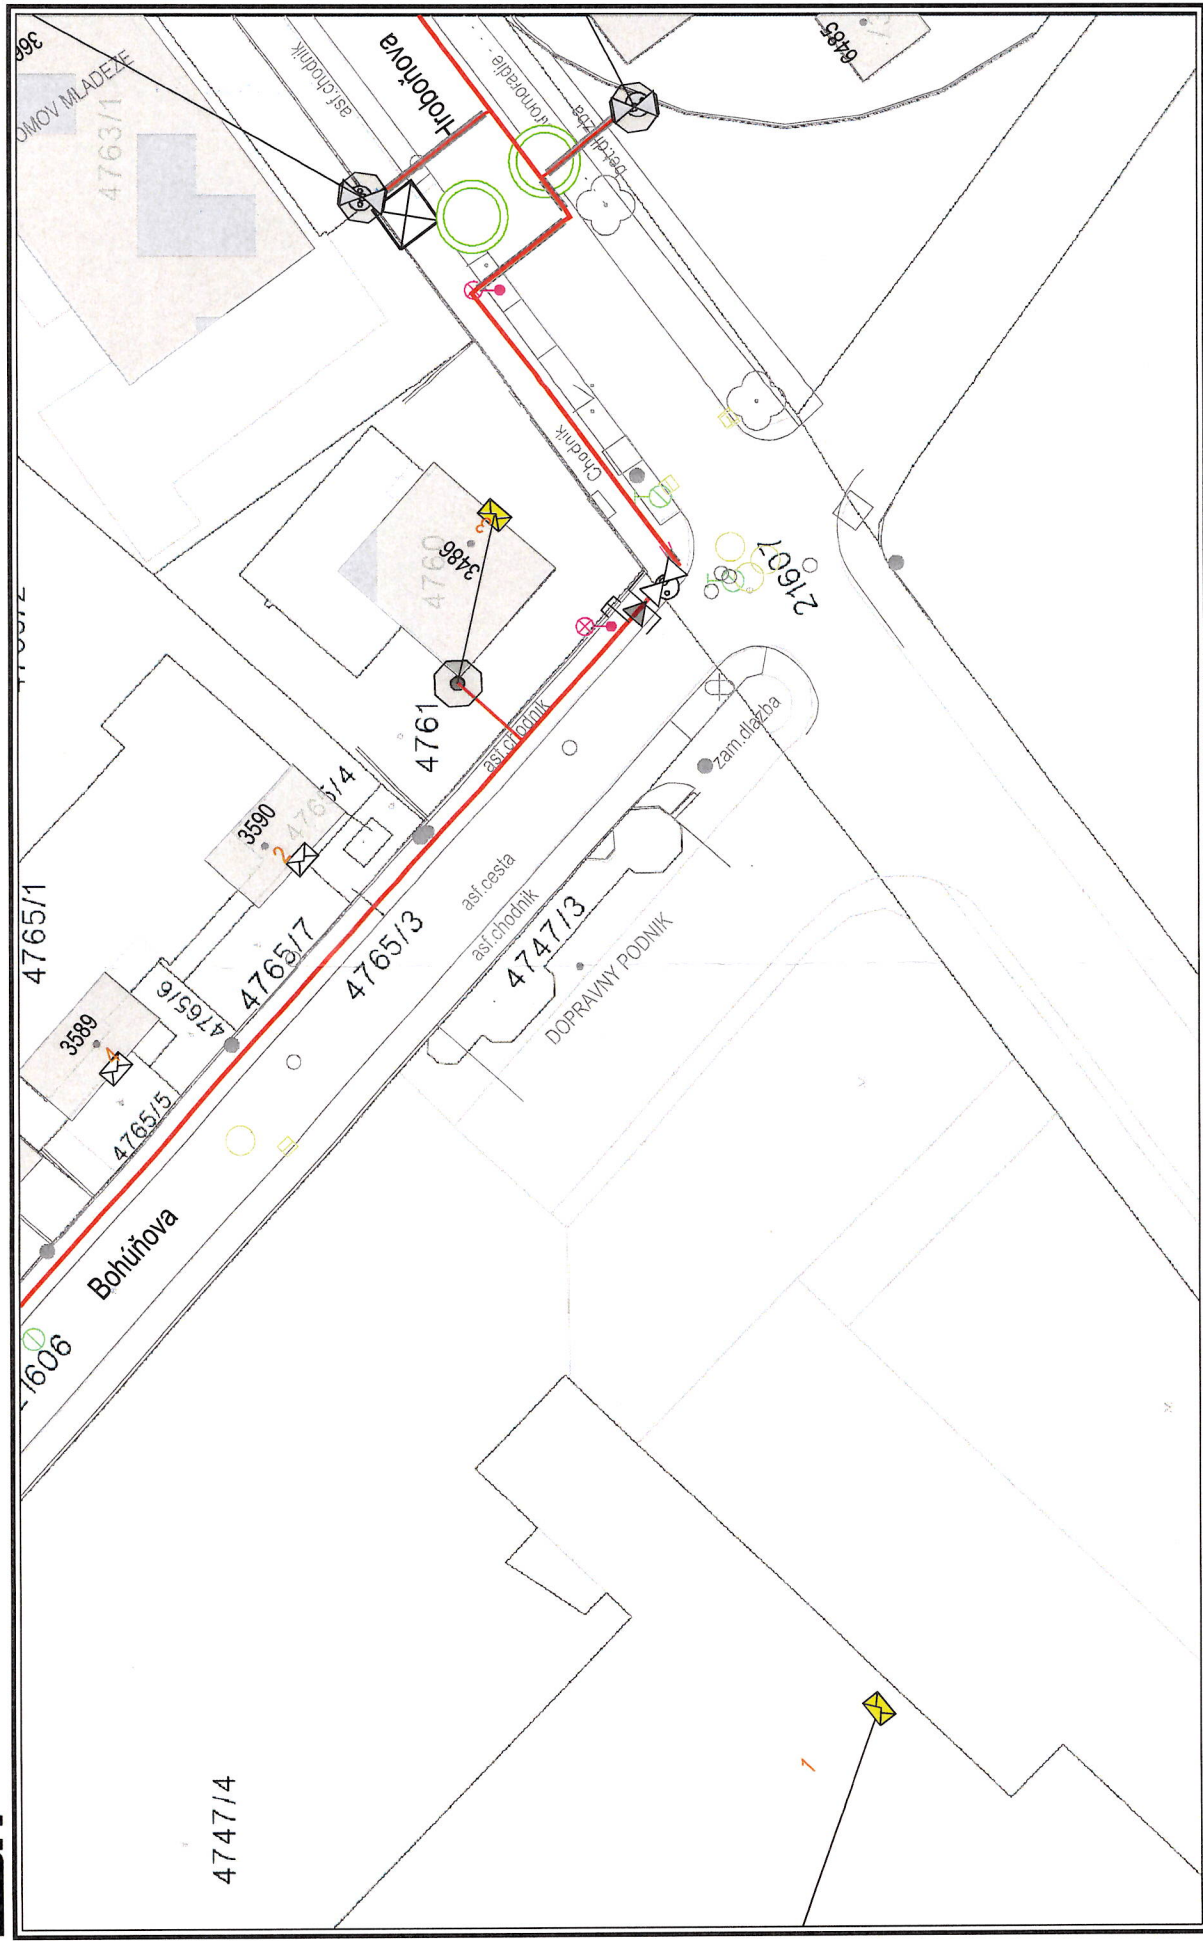

M 1:500



Dátum: 08.12.2025

Vytvoril: galovaz

Použitie v súlade s internými predpismi.

© SPP - distribúcia, a.s.; ÚGKK SR