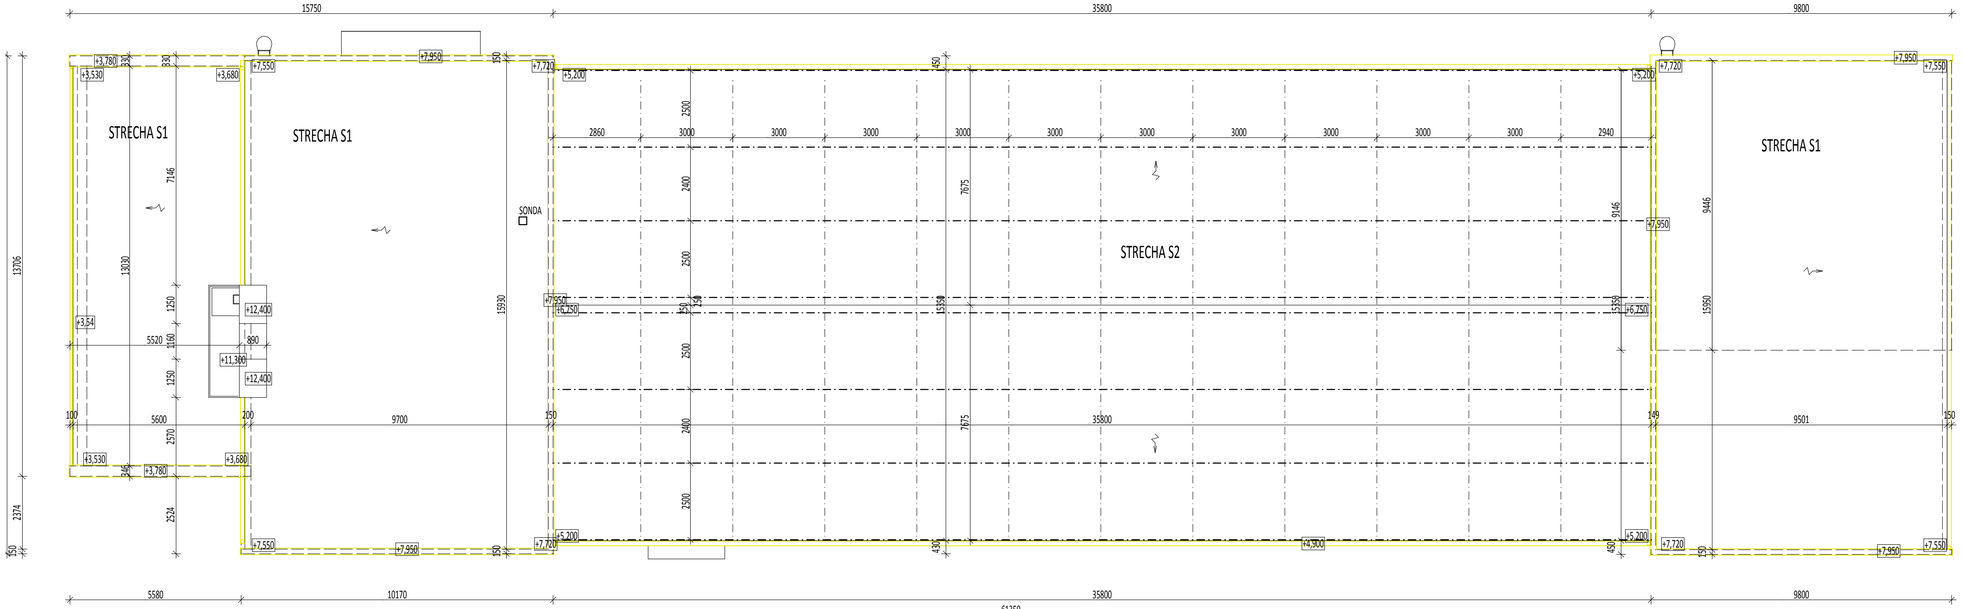

PÔDORYS STRECHY - BÚRACIE PRÁCE

POPIS BÚRACÍCH PRÁC :

PREVEDIE SA DEMONTÁŽ EXISTUJÚCICH VÝPLŇ OKENNÝCH OTVOROV - OKNÁ PLASTOVÉ, SKLOBETÓNOVÉ A OCEĽOVÉ
DEMONTÁŽ VÝPLNÍ OTVOROV VO FASÁDE - OCEĽOVÉ DVERE, VRÁTA A BRÁNY /AJ NOSNÉ NOSNÍKY/.
ODSTRÁNIA SA KOMPLETNÉ KLAMPIARSKE VÝROBKY-ŽĽABY, ODPADOVÉ RÚRY AJ S LIATINOVÉ RÚRY S LAPAČMI STREŠNÝCH SPLAVENÍN
V RÁMCI A V SPOLUPRÁCI S VYBRANÝM DODÁVATEĽOM SENDVIČOVÝCH PANELOV SA POSTUPNE DEMONTUJE PROFILOVANÝ PLECH NA SEDLOVEJ STRECHE.
DVA EXISTUJÚCE REBRÍKY SA DEMONTUJÚ A KOTEVNÉ PROFILY SA PREDĹŽIA O 100MM A REBRÍKY SA OSADIA NA PÔVODNÉ MIESTO.
EXISTUJÚCA KRYTINA Z ASFALTOVÝCH PÁSOCH /STRECHY S1/ SA PERFORUJE DÔKLADNE PRED PREVEDENÍM PRÁCACH NOVEJ STRECHY.
DEMONTUJE SA KOMPLETNÝ SYSTÉM BLESKOZVODOV.

SKLADBA STRECHY S1

- 3xASFALTOVÝ PÁS HR. 5MM
- CEMENTOVÝ POTER HR. 50MM
- PÓROBETÓNOVÉ DOSKY HR. 100MM
- STROPNÁ KONŠTRUKCIA-ŽELEZOBETONOVÉ PANELY

SKLADBA STRECHY S2

- PROFILOVANÝ PLECH VLNA 50MM
- NOSNÉ OCEĽOVÉ PROFILY ⊏ 180MM
- ATYPICKÉ OCEĽOVÉ VÁŽNÍKY /PROFIL L50/50 +KRUHOVÁ TYČ 22MM/
- 2x DOSKY HOBRA HR. 50MM

SKLADBA STRECHY S1

- 3xASFALTOVÝ PÁS HR. 5MM
- CEMENTOVÝ POTER HR. 50MM
- PÓROBETÓNOVÉ DOSKY HR. 100MM
- STROPNÁ KONŠTRUKCIA-ŽELEZOBETONOVÉ PANELY

INVESTOR	OLO, ODVOZ A LIKVIDÁCIA ODPADU a.s. IVÁNSKA CESTA 22, 821 04 BRATISLAVA	GEN. PROJEKTANT	atelier atrio, Atelier ATRIO s.r.o., Rezedová 2/A, 821 01 Bratislava, atelier.atrio@gmail.com
RIADENIE PROJEKTU	ING.ARCH. JÁN LUČAN		
ZODP. PROJEKTANT	ING.ARCH. JÁN LUČAN		
VYPRACOVAL	RUDOLF BORŠ		
NÁZOV STAVBY	ZATEPLENIE OBJEKTU DIELNE A KOTOLNE		
MIESTO STAVBY	AREÁL OLO a.s., IVÁNSKA CESTA 22, 821 04 BRATISLAVA	DÁTUM	05 - 2018
STUPEŇ PD	DOKUMENTÁCIA NA REALIZÁCIU STAVBY	MIERKA	1 : 100
OBJEKT	DIELŇA A KOTOLŇA	FORMÁT	4 x A4
PROFESIA	STAVEBNÉ RIEŠENIE	REVÍZIA	-
NÁZOV PRÍLOHY	PÔDORYS STRECHY - BÚRACIE PRÁCE	PARÉ	
		KÓD	1803
			DRS
			E01
			STR
		Č. VÝKR.	04

DOKUMENTÁCIA PODLIEHA OCHRANE AUTORSKÉHO ZÁKONA. KOPÍROVANIE A PUBLIKOVANIE JE MOŽNÉ VÝLUČNE SO SÚHLASOM AUTORA