


POHLAD ZÁPADNÝ

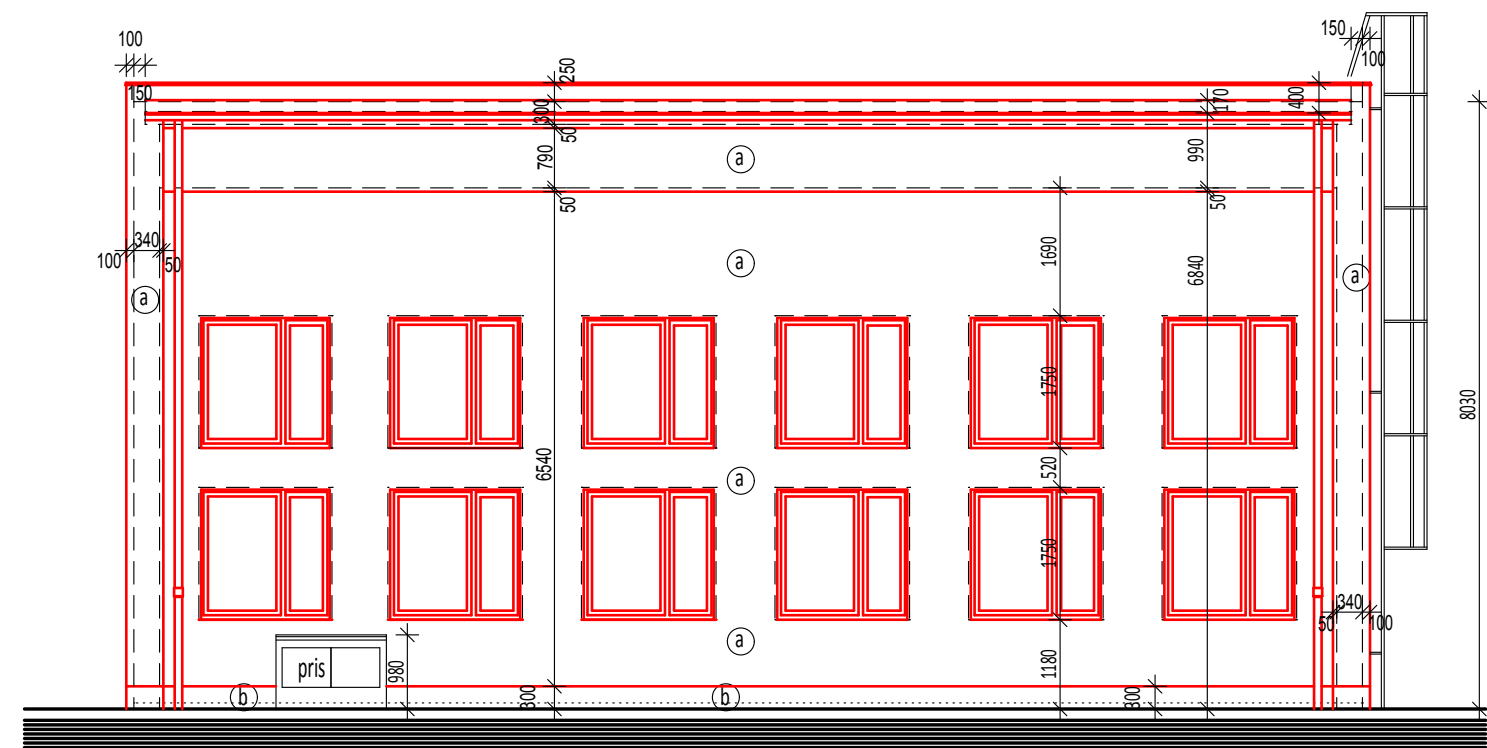

POHLAD VÝCHODNÝ

LEGENDA

- NOVÝ STAV
- ČASTI OKIEN VYPLNENÉ PLNÝM ZATELENÝM PLASTOM

LEGENDA POVRCHOVÝCH ÚPRAV

- (a) SILIKÁTOVÁ OMIETKA BAUMIT HLADENÁ K 1,5 - FARBA ŽLTÁ 0073
 - (b) MOZAIKOVÁ OMIETKA BAUMIT - M 327
 - (c) SEDLOVÁ STRECHA - SENDVIČOVÉ PANEĽY KRYTINA RAL 7016 ANTRACIT
 - (d) SILIKÁTOVÁ OMIETKA BAUMIT HLADENÁ K 1,5 - FARBA 0885
- OKNÁ, DVERE, VRÁTA, BRÁNY -INTERIÉR AJ EXTERIÉR - RAL 712 BASALTGRAU

POZNÁMKA:

DODÁVATEĽ ZA SÚČINNOSTI ARCHITEKTA PRIPRAVÍ V PREDSTIHU VZORKY OMIETOK NA DOSKE OSB ROZMEROV 1,0x1,0M.

INVESTOR	<div><div>ODVOZ A LIKVIDÁCIA ODPADU a.s. IVÁNSKA CESTA 22, 821 04 BRATISLAVA</div></div>	GEN. PROJEKTANT	<div><div>Rezedová 25/A, 821 01 Bratislava atelier.atrio@gmail.com</div></div>	RIADENIE PROJEKTU	ING.ARCH. JÁN LUČAN
		Atelier ATRIO s.r.o.,		ZODP. PROJEKTANT	ING.ARCH. JÁN LUČAN
				VYPRACOVAL	RUDOLF BORŠ 
NÁZOV STAVBY					
ZATEPLENIE OBJEKTU DIELNE A KOTOLNE					
MIESTO STAVBY	AREÁL OLO a.s., IVÁNSKA CESTA 22, 821 04 BRATISLAVA			DÁTUM	05 - 2018
STUPEŇ PD	DOKUMENTÁCIA NA REALIZÁCIU STAVBY			MIERKA	1 : 100
OBJEKT	DIELŇA A KOTOLŇA			FORMÁT	2 x A4
PROFESIA	STAVEBNÉ RIEŠENIE			REVÍZIA	-
NÁZOV PRÍLOHY				PARÉ	Č. VÝKR.
POHĽAD ZÁPADNÝ A VÝCHODNÝ - NOVÝ STAV					13