




Situácia
Rez A-A
M 1:20

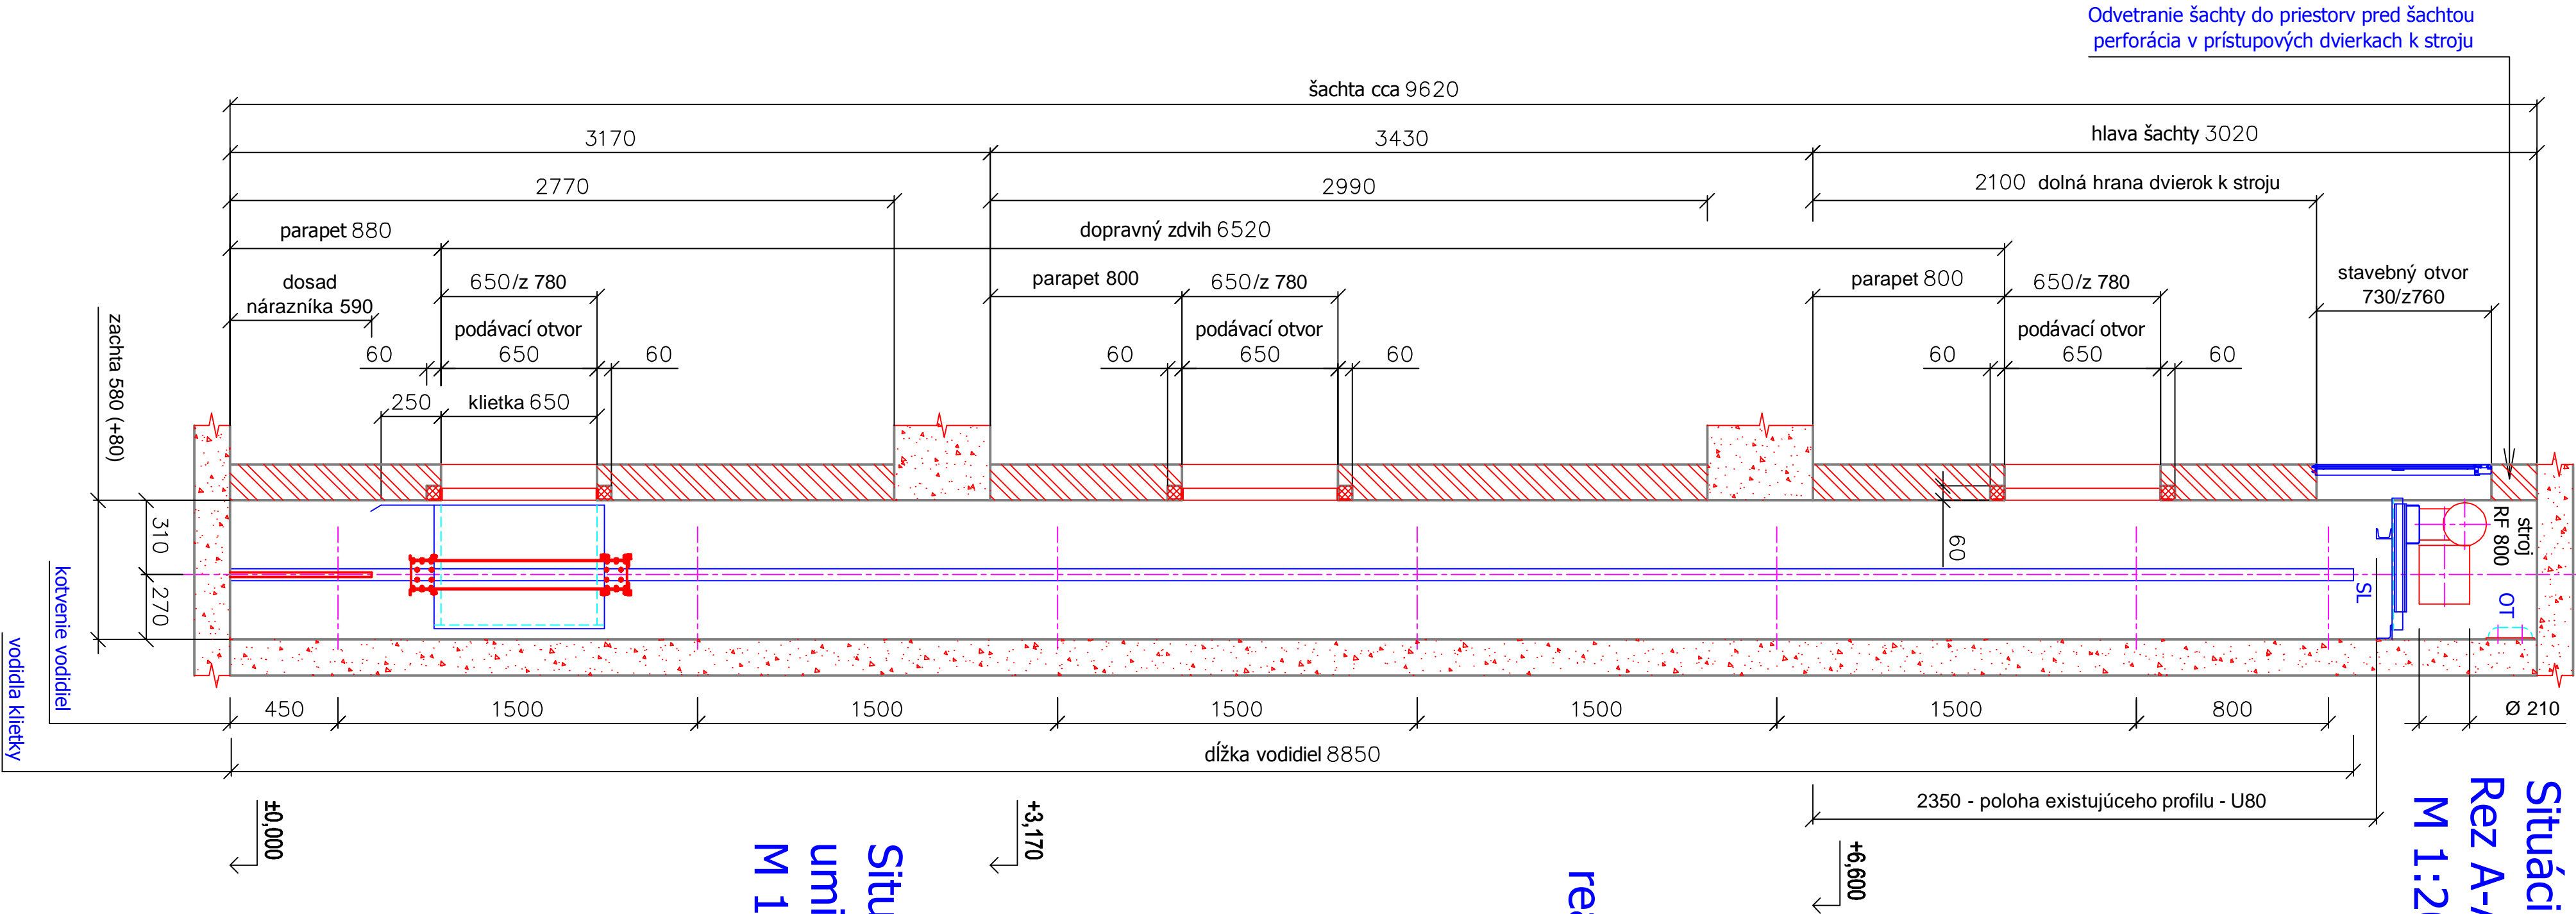


Pôdorys šachty
stanica II.NP
M 1:10

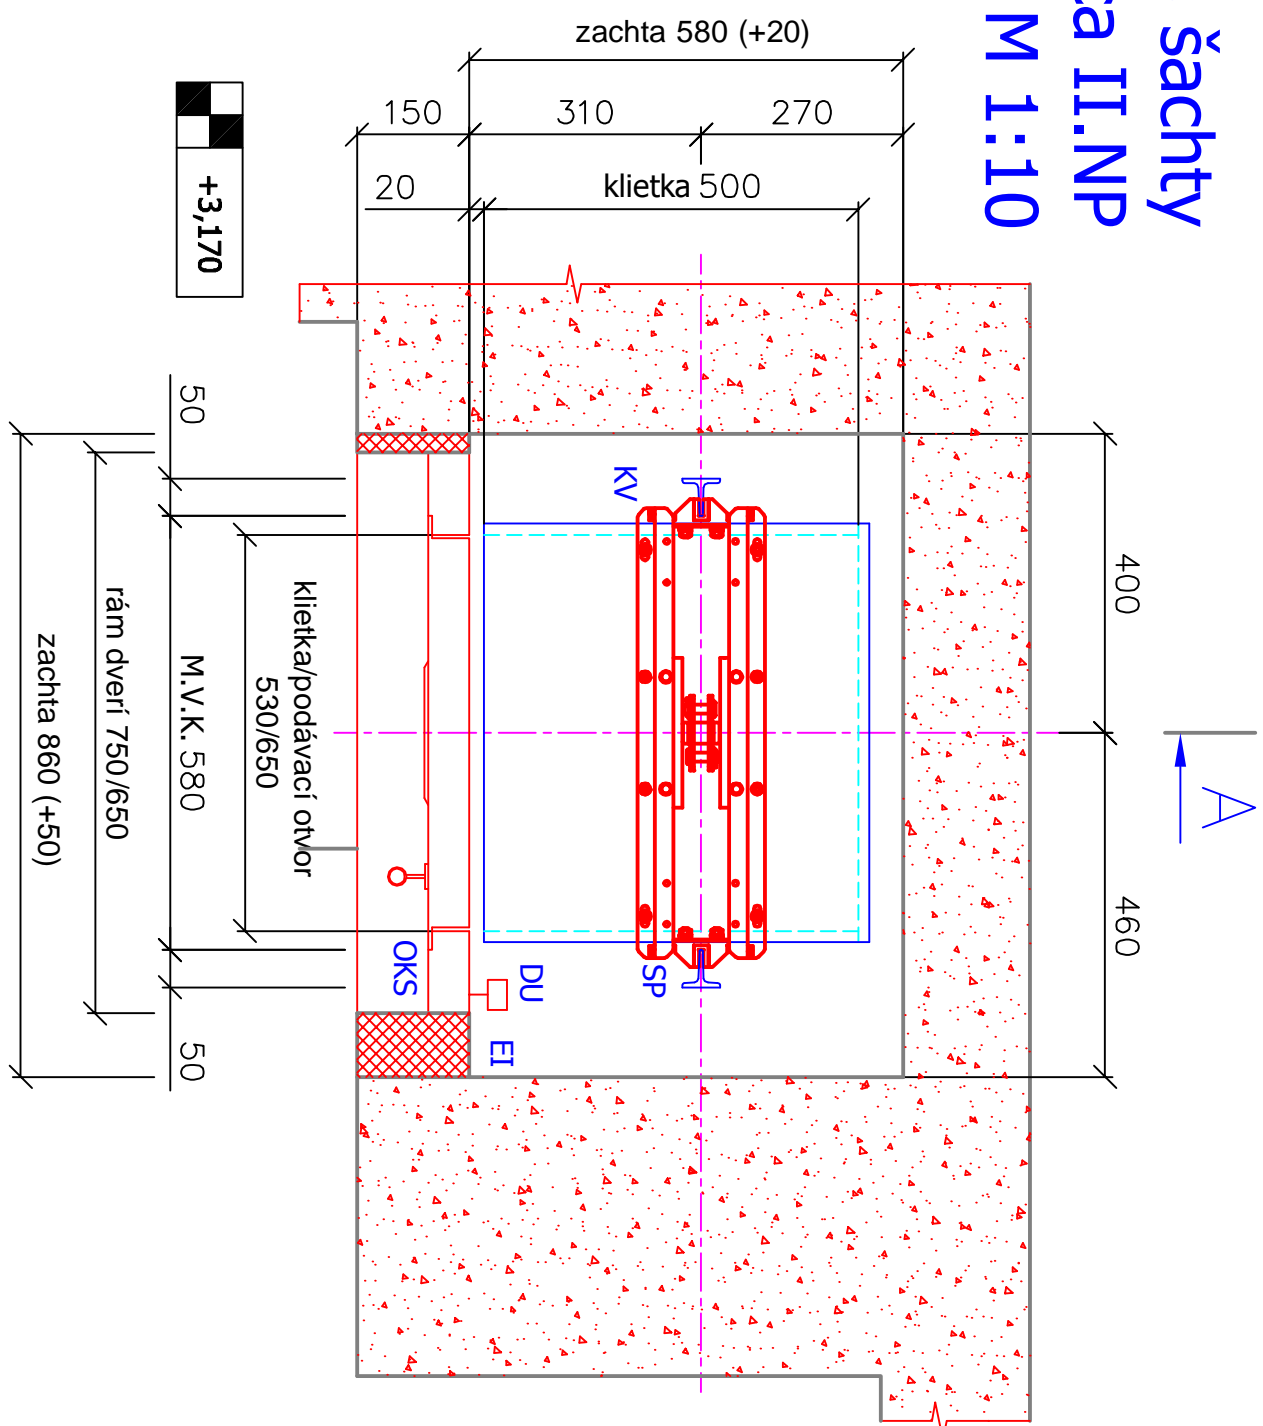


Pôdorys šachty
stanica I.NP
reakcie na dno prieblbne
M 1:10

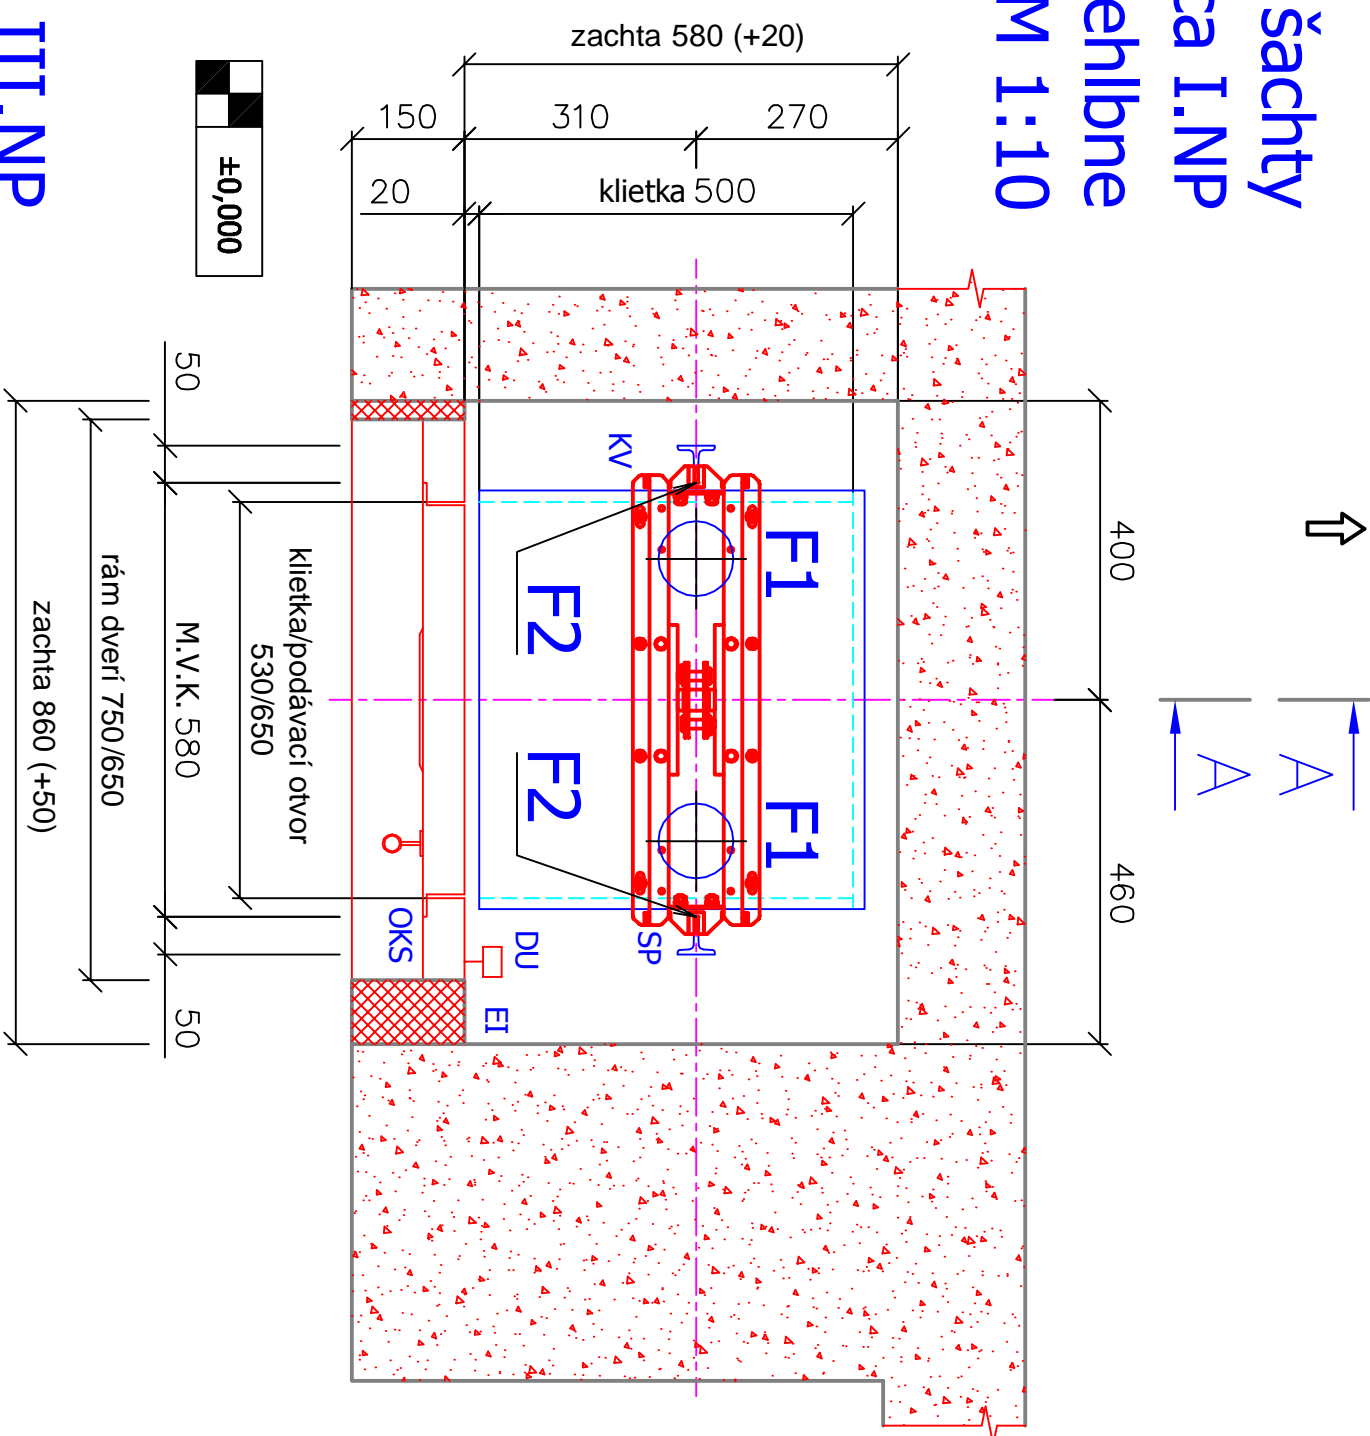

Situácia strojovne - III.NP
umiestnenie riadiacej jednotky
M 1:10

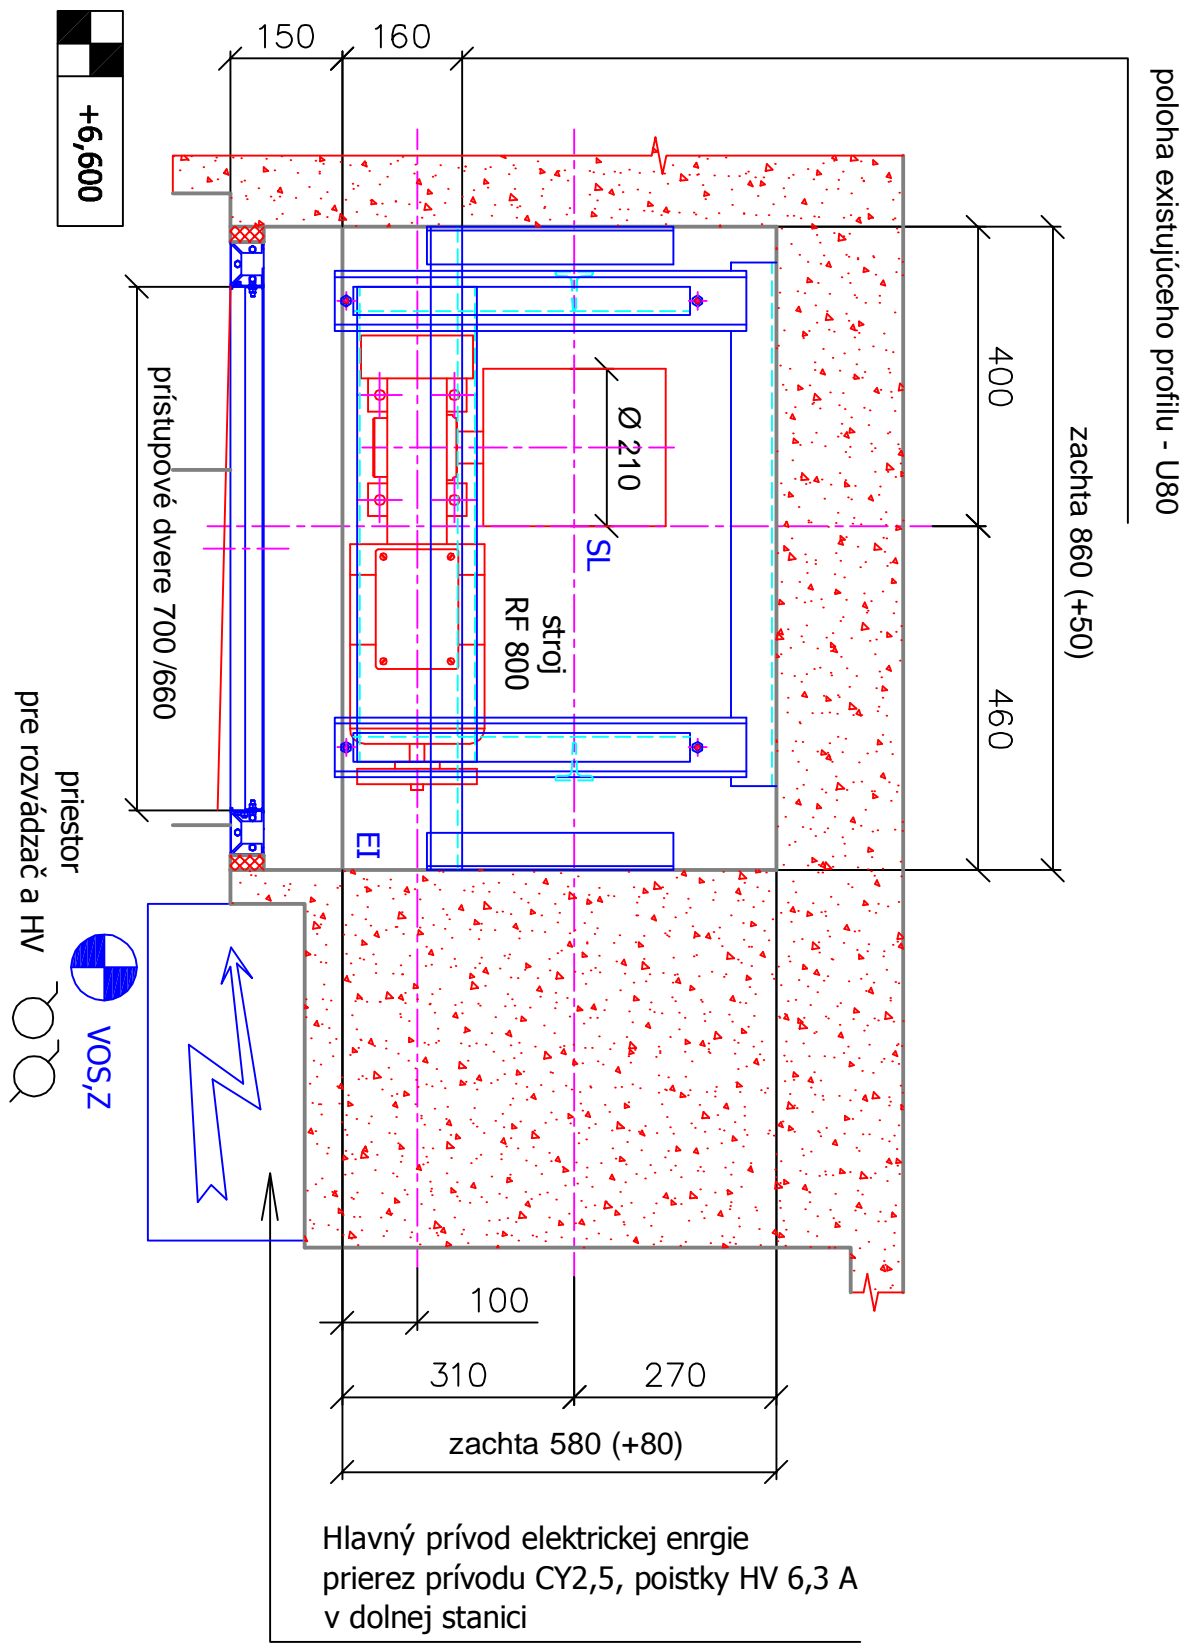

Umiestnenie
prístupového rebrička
Rez A-A
M 1:20

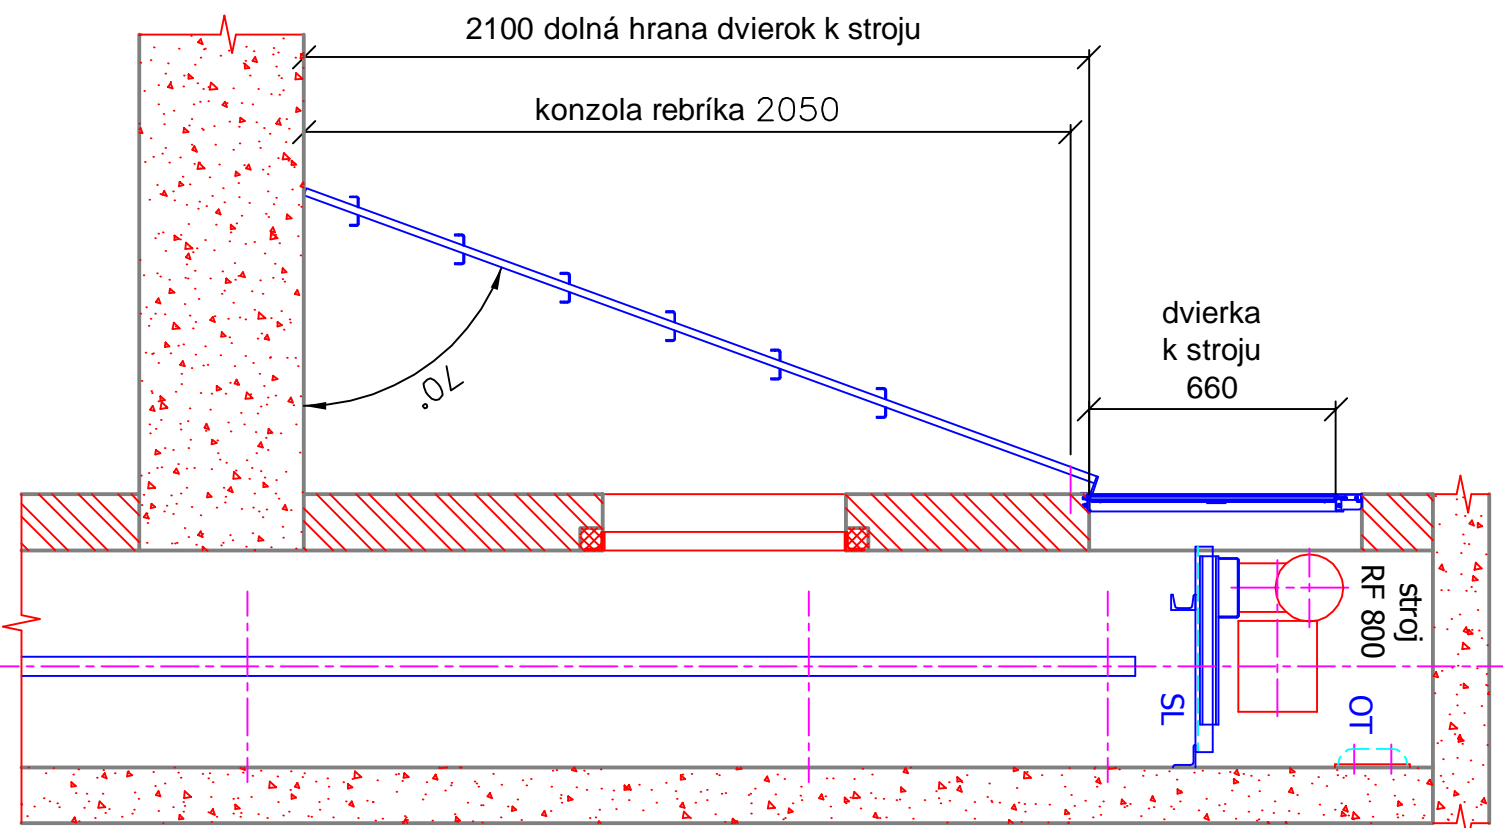

súvisiaca norma - STN EN 81-3+A1/AC

Kotvenie technologických častí

Komponent	Kotviaci prvok
šachtové dvere	mokrú montáž
dvere k stroju	mokrú montáž
rám stroja	kútový zvar 3 mm
	strieňová preväková kotva MKT B12-30/125

Osadzovacie údaje

rám stroja	vrák hlbka vrtu hlbka osadenia úťahovací moment 50 Nm	≈ 12 mm min 90 mm min 80 mm 50 Nm
------------	--	--

GR Ochranné zariadenie - rýchlosti SP Snímanie polohy - snímač na konzole v šachte HV Hlavný vypínač Z elektrická zásuvka 230 V AC VOŠ Vypínač osvetlenia šachty OT Osvetľovacie teleso EI Elektronická KV Koncový vypínač OK Ohýbné káble DU Dverný uzáver CS Centrálny stop ovládač SL Stiekanie lara SBZ Skúpné bezpečnostné zariadenie QM Odkláňací magnet M.V.K. Medzi vodidlami kletky M.V.P. Medzi vodidlami preťažovacie	Reakcie na dno prieblbne F1 = 2500 N F2 = 1000 N F3 = 2000 N F4 = 15000 N Reakcie na montážny záves F5 = 2500 N	reakcie na stenu šachty F3 = 200 N F6 = 200 N Reakcie v odvodovom murive F7 = 8000 N F8 = 2500 N
---	---	---

Nosnosť/oad: Počet osôb/persons: Menovitá rýchlosť/car speed: Dopravný zdvih/travel: Počet stánok/floors: Lanovalenie/roping: Nosné prostriedky/ropes: Riadenie/control: Stroj/gear: Inštalovaný príkon/power of motor: Menovitý prúd/nominal current: Zberový prúd/starting current: Prostredie/surroundings: Teplota prostredia/surroundings temperature:	50 kg - (hmotnosť kletky 40 kg) zakázaná doprava osôb 0,29 m/s 6,52 m 3/3 1:1 ociano 2x6mm L=2x10m, Gustav Wolf PAWO 819W samooslužujúce, vonkajšie RF800 11kW, 3 NP 400 V AC, 50 Hz 4,6 A 8 A jednoduché zariadenie +5°C - +40°C	Dátum/date: 03/2020
--	--	---------------------

Vypracoval/work out: Ing. Lukáč	Dátum/date: 03/2020
---------------------------------	---------------------

Kresil/drawn: Ing. Lukáč	Zmena/change: 1
--------------------------	-----------------

Schválil/approval: 1	Č. zmeny/change No.: 1
----------------------	------------------------

Č. výkresu/drawing No.: 2020-01-MB 50-001 (dispozícia výřřhu MB50)	Výrobné číslo/serial No.: 1
--	-----------------------------

Objedávateľ/customer: Bytový podnik mesto Košice, spol. s r.o. južné nábřeží 13 Košice	Umiestnenie/site: Materská škola Hronská 7 Košice
--	---

Uľtidesign štúdio projektové a konštrukčná kancelária Viedenská 17 040 13 Košice	tel/fax: +421 55 6366709 GSM: +421 911 289574 E-mail: ultidesign@gmail.com
--	--