


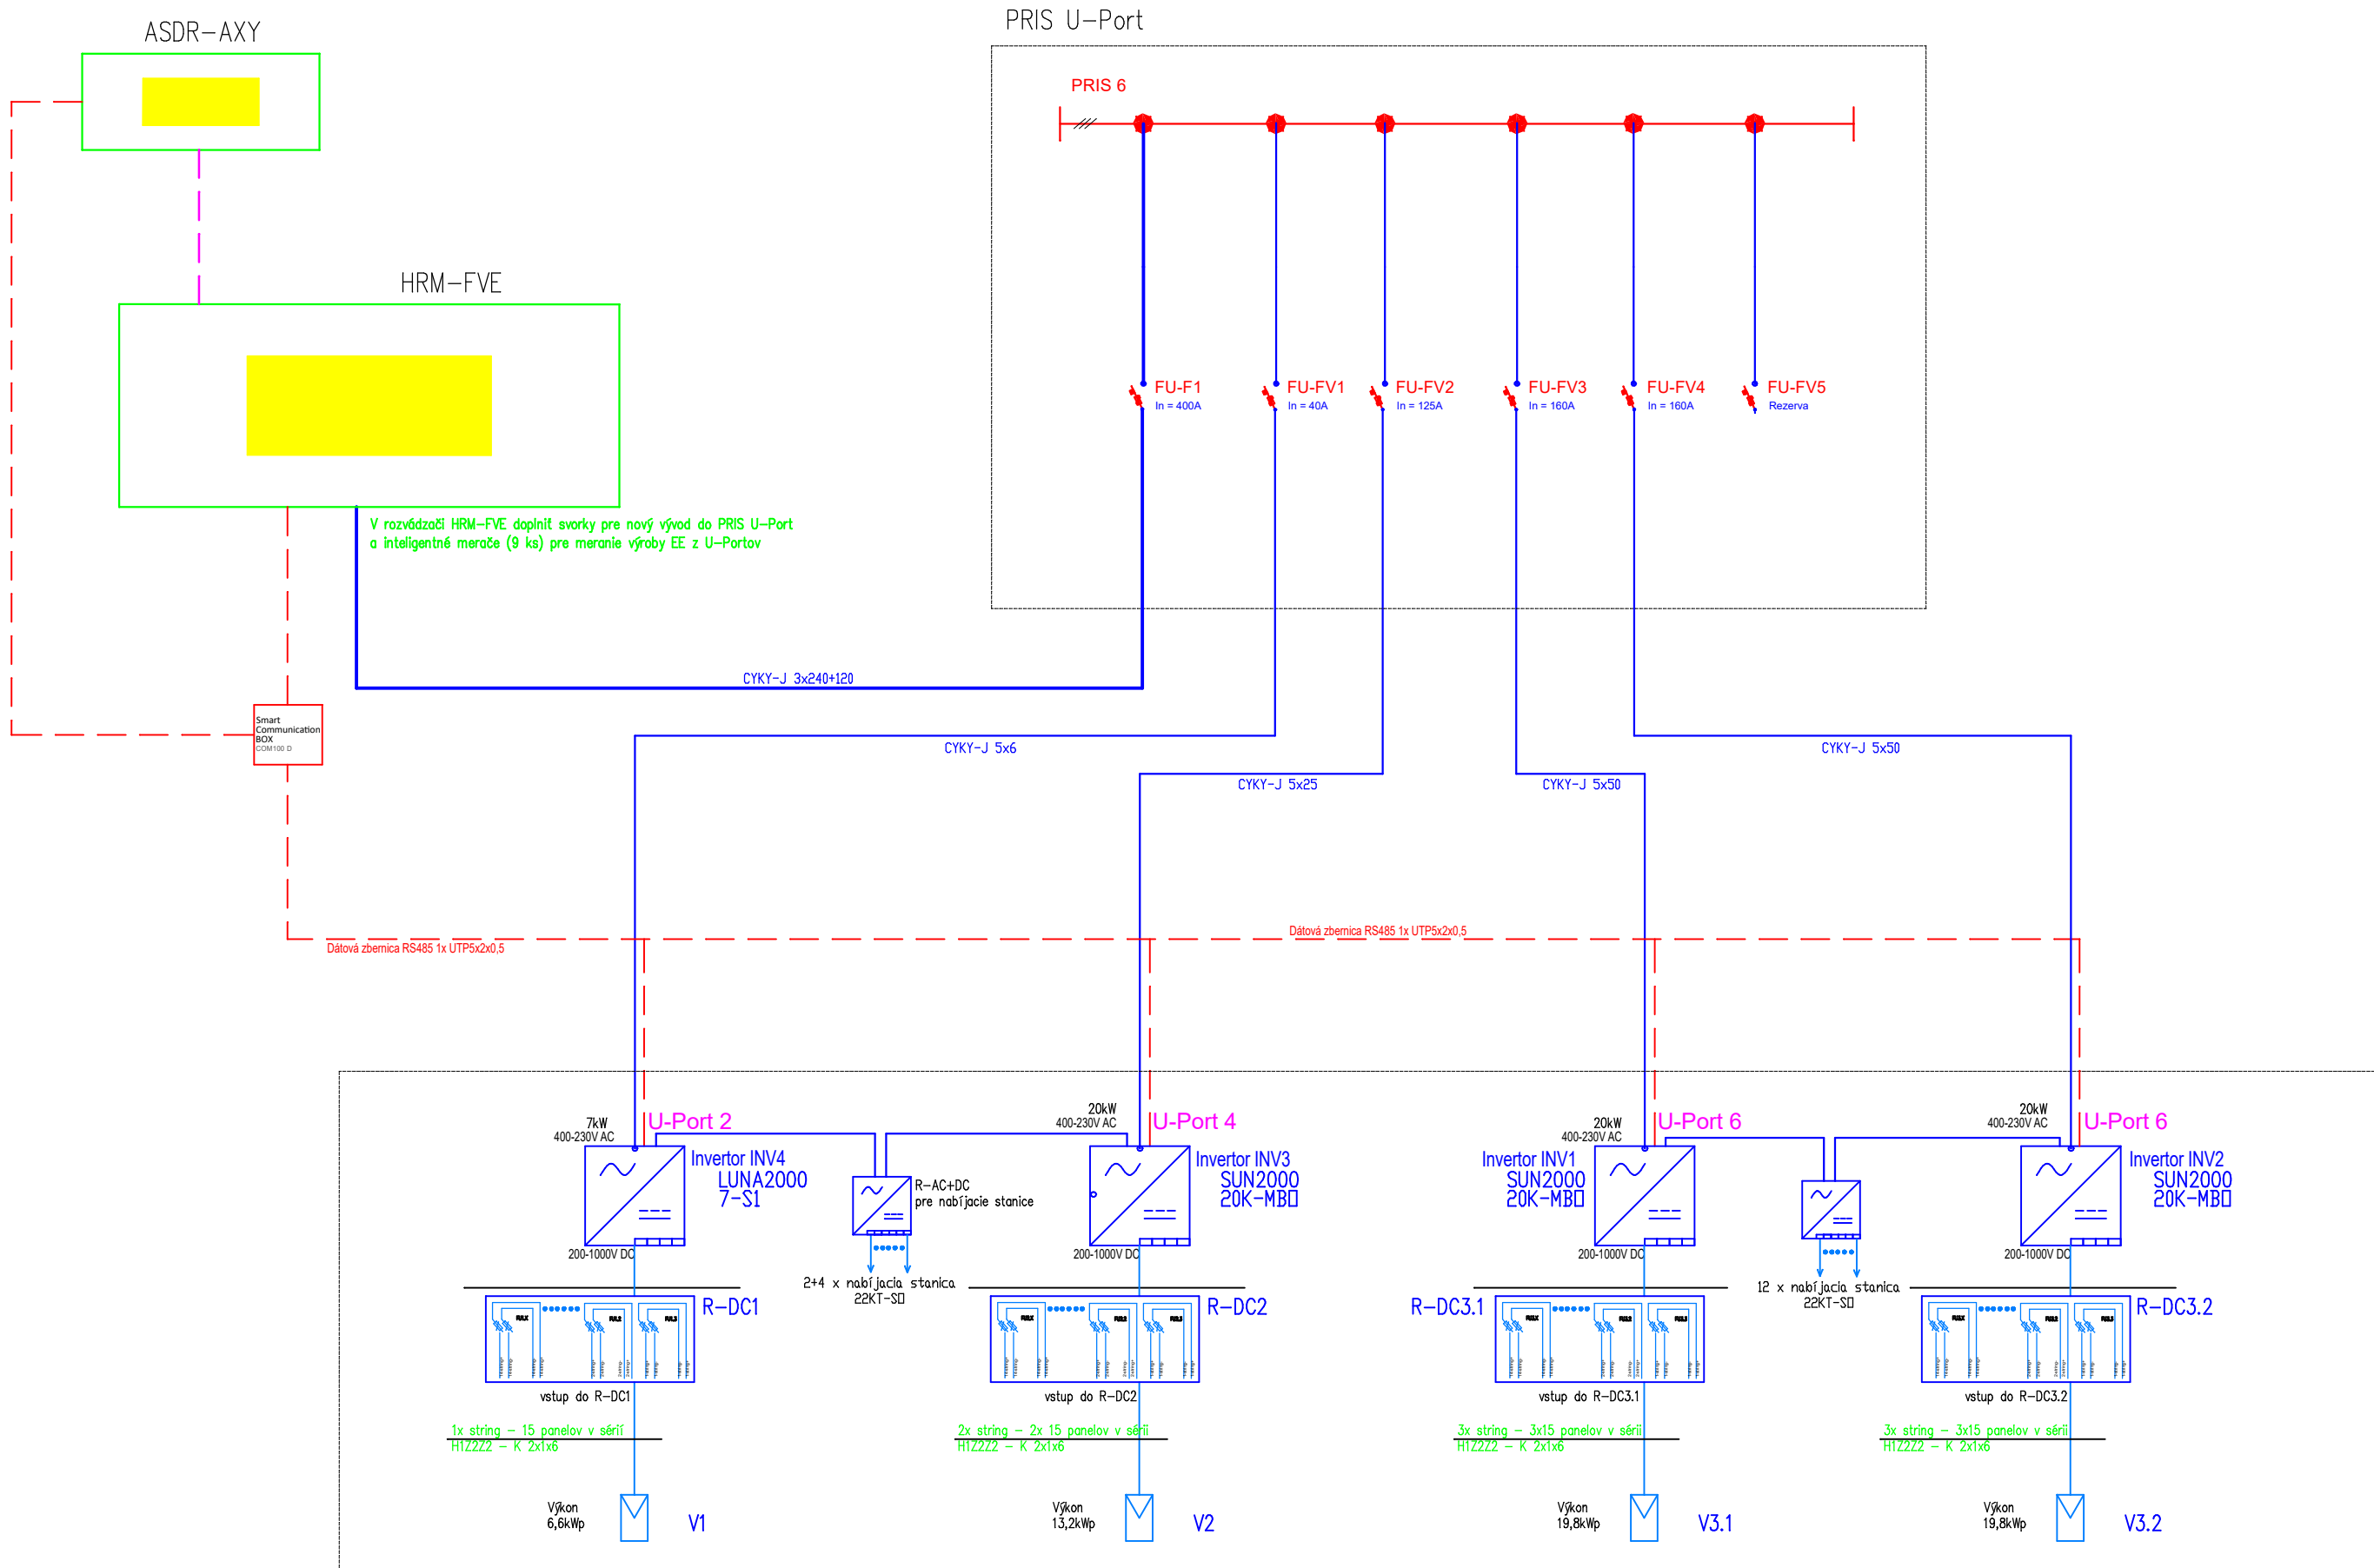

Fotovoltické zariadenie 59,40 kWp (CARPORT)

Investor	PRETO Ryba s.r.o.	Zodpov. projektant	Ing. Viliam Čiličik		
Miesto stavby	Hviezdoslavova 8194/85, 010 01 Zilina	Projektant	Ing. Viliam Čiličik		
Názov stavby	SOLÁRNE PRÍSTREŠKY CARPORT S BATÉRIOVÝM ÚLOŽISKOM	Arch.č.		Formát	2 x A4
Objekt	Fotovoltické zariadenie	Dátum	30.8.2026	Mierka	—
Obsah výkresu	JEDNOPÓLOVÁ SCHÉMA ZAPOJENIA	Stupeň	PSP	Č. výkresu	V02