

NÁZOV PROJEKTU:

OLO BRATISLAVA

Č.PROJEKTU:

2035

REVÍZIA:

R0

INVESTOR:

OLO a.s.
Ivanská cesta 22
82104 Bratislava

MIESTO STAVBY:

Závod ZEVO
Vlčie Hrdlo 72,
Bratislava

TYP DOKUMENTÁCIE:

REALIZAČNÝ PROJKET

ZODPOVEDNÝ PROJEKTANT:

Mgr. art. Juraj Tesák
Autorizovaný architekt 2162 AA
tel.: +421 905 278 335
email: juraj.tesak@scale.sk

VEDÚCI PROJEKTU:

Ing. arch. Tatiana Bočkayová
tel.: +421 948 597 772
email: tatiana.bockayova@scale.sk

VYPRACOVAL:

Ing. arch. Kristína Valičková
tel.: +421 907 612 313
email: kristina.valickova@scale.sk

FORMÁT: 2 x A4

MIERKA: 1:50

DÁTUM: 23. 06. 2020

PEČIATKA:


PARÉ:

E.1.1


ARCHITEKTONICKO-
STAVEBNÉ RIEŠENIE

NÁZOV VÝKRESU:

E.1.1.2-06 REZ C, REZ D

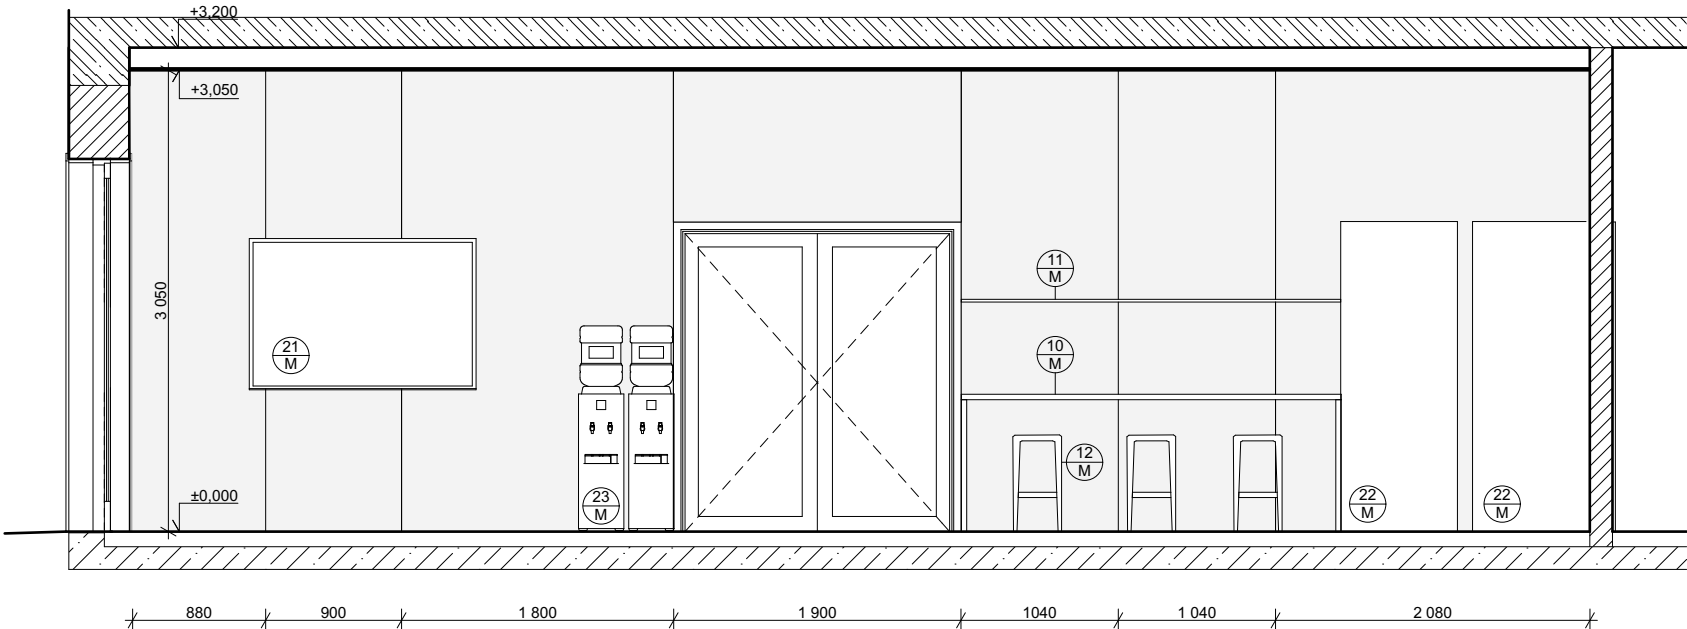

REZ C

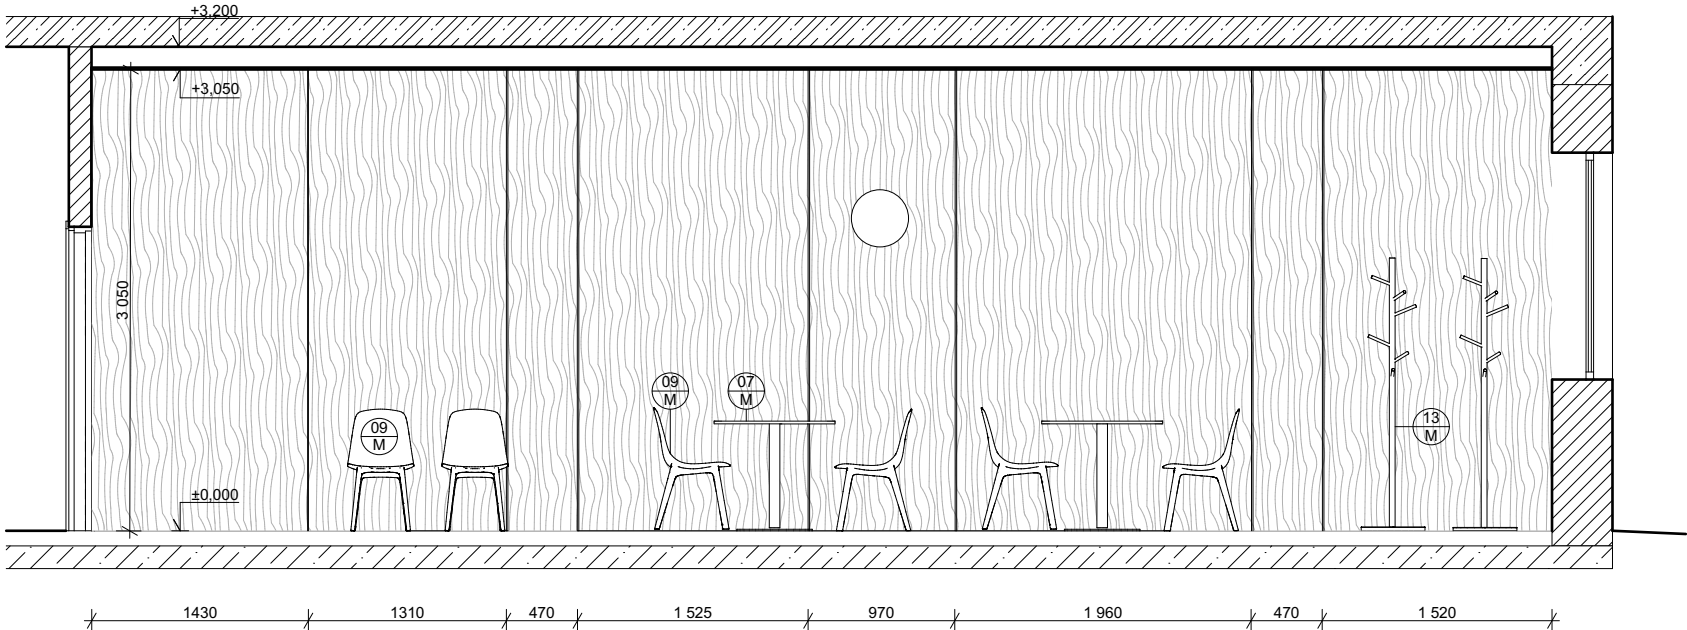

REZ D

VÝPIS PRVKOV	
01 M	VODIACA DOSKA NA TÁCKU ŠPIN. RIAD + KOVOVÁ VODIACA LIŠTA, 1970x350 mm L-DTD hr. 36 mm + ABS HRANA 2 mm DUB NEBRASKA PRÍRODNÝ H3331, ST10
02 M	VODIACA DOSKA NA TÁCKU VÝDAJ + KOVOVÁ VODIACA LIŠTA, 5570x350 mm L-DTD hr. 36 mm + ABS HRANA 2 mm DUB NEBRASKA PRÍRODNÝ H3331, ST10
03 M	PULT POD OKNOM, 4200x400 mm V. 900 mm L-DTD hr. 36 mm + ABS HRANA 2 mm DUB NEBRASKA PRÍRODNÝ H3331, ST10
04 M	SKRINKA NA KOŠE TIREDENÝ ODPAD, 1300x450 mm V. 1000 mm, L-DTD hr. 18 mm + ABS HRANA 2 mm DUB NEBRASKA PRÍRODNÝ H3331, ST10
05 M	SKRINKA NA ČAPOVANIE, KÁVA, 2000x600 mm V. 900 mm DOSKA - L-DTD hr. 36 mm + ABS HRANA 2 mm, SKRINKY - L-DTD hr. 18 mm + ABS HRANA 2 mm DUB NEBRASKA PRÍRODNÝ H3331, ST10
06 M	POLICA NAD SKRINKOU NA ČAPOVANIE, 2000x300 mm L-DTD hr. 25 mm + ABS HRANA 2 mm DUB NEBRASKA PRÍRODNÝ H3331, ST10
07 M	STÔL DUBOVÁ DOSKA, 800x800 mm, ČIERNA PODNOŽ DUBLINNO L-DTD hr. 18 mm + ABS HRANA 2 mm DUB NEBRASKA PRÍRODNÝ H3331, ST10
08 M	STOLIČKA ODGER, IKEA BÉŽOVÁ, 6 ks
09 M	STOLIČKA ODGER, IKEA ZELENÁ, 18 ks
10 M	KÁVOVÝ PULTÍK, 2500x400 V. 900 L-DTD hr. 18 mm + ABS HRANA 2 mm DUB NEBRASKA PRÍRODNÝ H3331, ST10
11 M	POLICA NAD KÁVOVÝM PULTÍKOM, 2500x250 L-DTD hr. 25 mm + ABS HRANA 2 mm DUB NEBRASKA PRÍRODNÝ H3331, ST10
12 M	BAROVÁ STOLIČKA RIOJA, TON ČIERNA, 7ks
13 M	VEŠIAK NA KABÁTY VANDSTED 2 ks
14 M	TV + DRŽIAK, UHLOPRIEČKA 164 cm/ 65 palcov POTREBNÁ PRIPRAVANOVEJ KABELÁŽE!!
15 M	UMÝVADLO Ravak Natural - 800x450 mm, S 1 OTVOROM NA BATÉRIU, BIELA XJO01280000 1 ks
16 M	VYSOKÁ UMÝVADLOVÁ BETÉRIA GROHE EUROSART NEW S VÝPUSŤOU CHRÓM 23537002 1 ks
17 M	SIFÓN CHRÓMOVÝ Ravak Odtokové systémy - X01371 1 ks
18 M	ZÁSOBNÍK PAPIEROVÝCH UTERÁKOV BEMETA NEREZ 113103035 1 ks
19 M	ZRKADLO NA STENU 600x600 mm, 1 ks
20 M	TABULE NA MENU 770x530 mm 3 ks
21 M	MAGNETICKÁ TABUĽA NA STENU100x1500mm 1 ks
22 M	AUTOMAT NA KÁVU 2 ks
23 M	AQUAMAT 2 ks
24 M	DÁVKOVAČ MYDLA MULTI NEREZ DM850NRZ, OBJEM 850 ml 1 ks

LEGENDA MATERIÁLOV

	EXISTUJÚCE KONŠTRUKCIE
	EXISTUJÚCE KONŠTRUKCIE ŽB
	EXISTUJÚCE KONŠTRUKCIE BETÓN PROSTÝ
	DREVO - DREVENÉ LAMELY
	DREVENÝ OBKLAD Z L- DTD hr. 10 mm DUB NEBRASKA PRÍRODNÝ H3331, ST10
	DREVENÝ OBKLAD Z L- DTD hr. 10 mm BIELOŠEDÁ U775, ST9