

SCALE STUDIO a.s.

Staromestská 3, Bratislava 811 03

NÁZOV PROJEKTU

OLO BRATISLAVA

2035

R0

OLO a.s.

Ilvanská cesta 22
82104 Bratislava

Závod ZEVN

Vlčie Hrdlo 72,
Bratislava

REALIZAČNÝ PROJEKT

Mgr. art. Juraj Tesák

Autorizovaný architekt 2162 AA
tel.: +421 905 278 335
email: juraj.tesak@scale.sk

Ing. arch. Tatiana Bočková

tel.: +421 948 597 772
email: tatiana.bockayova@scale.sk

Ing. arch. Krist


tel.: +421 907 612 313
email: kristina.valickova@scale.sk

MIERKA: 1:50


DÁTUM: 23. 06. 2020

ARCHITEKTONICKO-STAVEBNÉ RIEŠENIE

E.1.1.2-07 REZ E, REZ F








REZ E



REZ F

01 M	VODIACA DOSKA NA TÁČKU ŠPIN. RIAD + KOVOVÁ VODIACA LIŠTA, 1970x350 mm L-DTD hr. 36 mm + ABS HRANA 2 mm DUB NEBRASKA PRIRODNÝ H3331, ST10
02 M	VODIACA DOSKA NA TÁČKU VÝDAJ + KOVOVÁ VODIACA LIŠTA, 5570x350 mm L-DTD hr. 36 mm + ABS HRANA 2 mm DUB NEBRASKA PRIRODNÝ H3331, ST10
03 M	PULT POD OKNOM, 4200x400 mm V. 900 mm L-DTD hr. 36 mm + ABS HRANA 2 mm DUB NEBRASKA PRIRODNÝ H3331, ST10
04 M	SKRINKA NA KOŠE TIREDEŇÝ ODPAD, 1300x450 mm V. 1000 mm, L-DTD hr. 18 mm + ABS HRANA 2 mm DUB NEBRASKA PRIRODNÝ H3331, ST10
05 M	SKRINKA NA ČAPOVANIE, KÁVA, 2000x600 mm V. 900 mm DOSKA - L-DTD hr. 36 mm + ABS HRANA 2 mm, SKRINKY - L-DTD hr. 18 mm + ABS HRANA 2 mm DUB NEBRASKA PRIRODNÝ H3331, ST10
06 M	POLICA NAD SKRINKOU NA ČAPOVANIE, 2000x300 mm L-DTD hr. 25 mm + ABS HRANA 2 mm DUB NEBRASKA PRIRODNÝ H3331, ST10
07 M	STÔL DUBOVÁ DOSKA, 800x800 mm, ČIERNA PODNOŽ DUBLINNO L-DTD hr. 18 mm + ABS HRANA 2 mm DUB NEBRASKA PRIRODNÝ H3331, ST10
08 M	STOLIČKA ODGER, IKEA BEŽOVÁ, 6 ks
09 M	STOLIČKA ODGER, IKEA ZELENÁ, 18 ks
10 M	KÁVOVÝ PULTÍK, 2500x400 V. 900 L-DTD hr. 18 mm + ABS HRANA 2 mm DUB NEBRASKA PRIRODNÝ H3331, ST10
11 M	POLICA NAD KÁVOVÝM PULTÍKOM, 2500x250 L-DTD hr. 25 mm + ABS HRANA 2 mm DUB NEBRASKA PRIRODNÝ H3331, ST10
12 M	BAROVÁ STOLIČKA RIOJA, TON ČIERNA, 7ks
13 M	VEŠIAK NA KABÁTY VANDSTED 2 ks
14 M	TV + DRŽIAK, UHLOPRIEČKA 164 cm/ 65 palcov POTREBNÁ PRÍPRAVA NOVEJ KABELÁŽE!!
15 M	UMÝVADLO Ravak Natural - 800x450 mm, S 1 OTVOROM NA BATÉRIU, BIELA XJO01280000 1 ks
16 M	VYSOKÁ UMÝVADLOVÁ BETÉRIA GROHE EUROSART NEW S VÝPUSŤOU CHRÓM 23537002 1 ks
17 M	SIFÓN CHRÓMOVÝ Ravak Odtokové systémy - X01371 1 ks
18 M	ZÁSOBNÍK PAPIEROVÝCH UTERÁKOV BEMETA NEREZ 113103035 1 ks
19 M	ZRKADLO NA STENU 600x600 mm, 1 ks
20 M	TABULE NA MENU 770x530 mm 3 ks
21 M	MAGNETICKÁ TABULA NA STENU 100x1500mm 1 ks
22 M	AUTOMAT NA KÁVU 2 ks
23 M	AQUAMAT 2 ks
24 M	DÁVKOVAČ MYDLA MULTI NEREZ DM850NRZ, OBJEM 850 ml 1 ks

LEGENDA MATERIÁLOV

	EXISTUJÚCE KONŠTRUKCIE
	EXISTUJÚCE KONŠTRUKCIE ŽB
	EXISTUJÚCE KONŠTRUKCIE BETÓN PROSTÝ
	DREVO - DREVENÉ LAMELY
	DREVENÝ OBKLAD Z L- DTD hr. 10 mm DUB NEBRASKA PRÍRODNÝ H3331, ST10
	DREVENÝ OBKLAD Z L- DTD hr. 10 mm BIELOŠEDÁ U775, ST9