



PÓDORYS

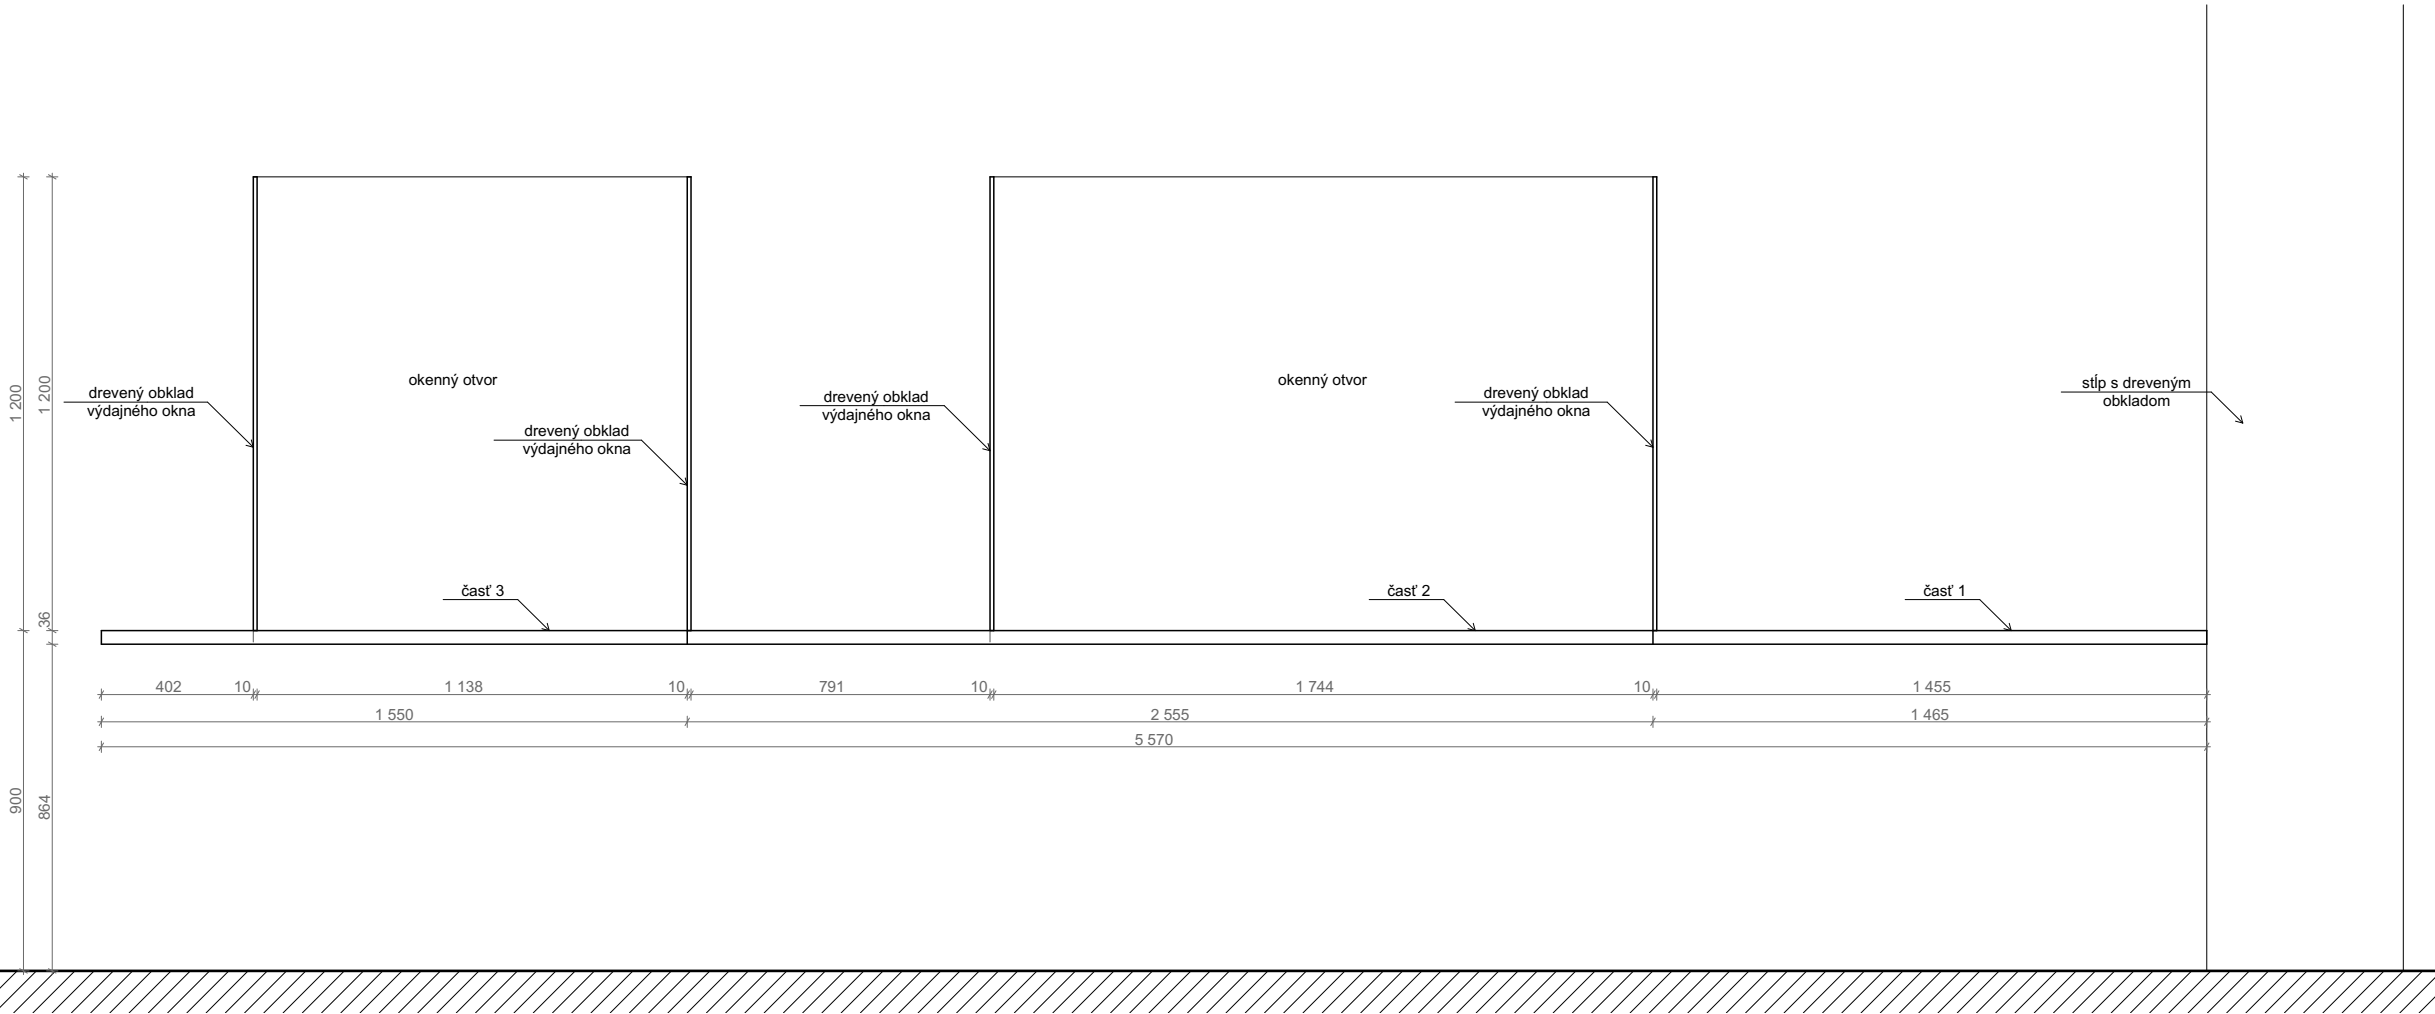

ČELNÝ POHĽAD

VODIACA DOSKA ZLOŽENÁ Z TROCH ČASTÍ + DREVENÝ OBKLAD VÝDAJNÉHO OKNA
MATERIÁL: L-DTD hr.36 mm + ABS HRANY 2mm
DUB NEBRASKA PRÍRODNÝ H3331, ST10
KOVOVÉ VODIACE LIŠTY

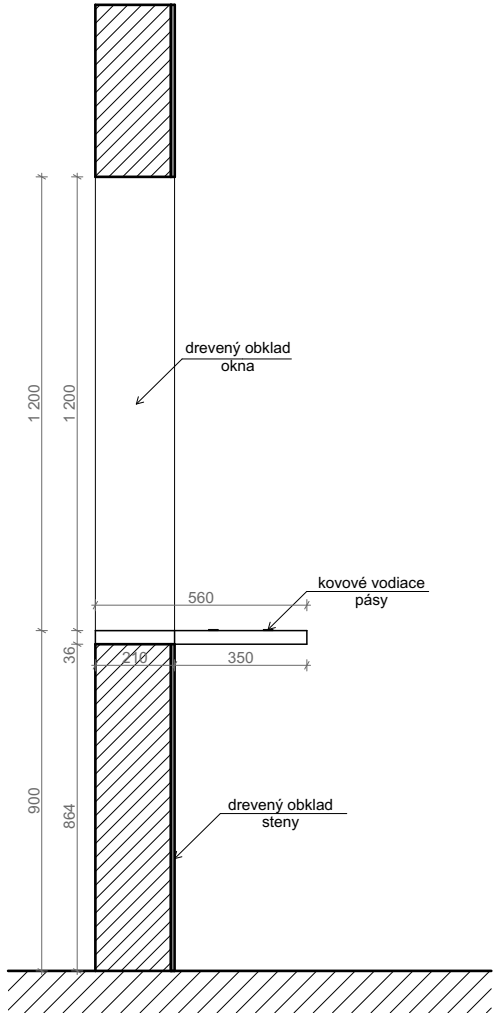

BOČNÝ POHĽAD

POZNÁMKA: VŠETKY ROZMERY JE NUTNÉ PRED ZADANÍM DO VÝROBY ZAMERAŤ NA STAVBE!
NÁKRES MA INFORMATÍVNY CHARAKTER A SLUŽÍ AKO PODKLAD K VÝROBNÝM VÝKRESOM!